


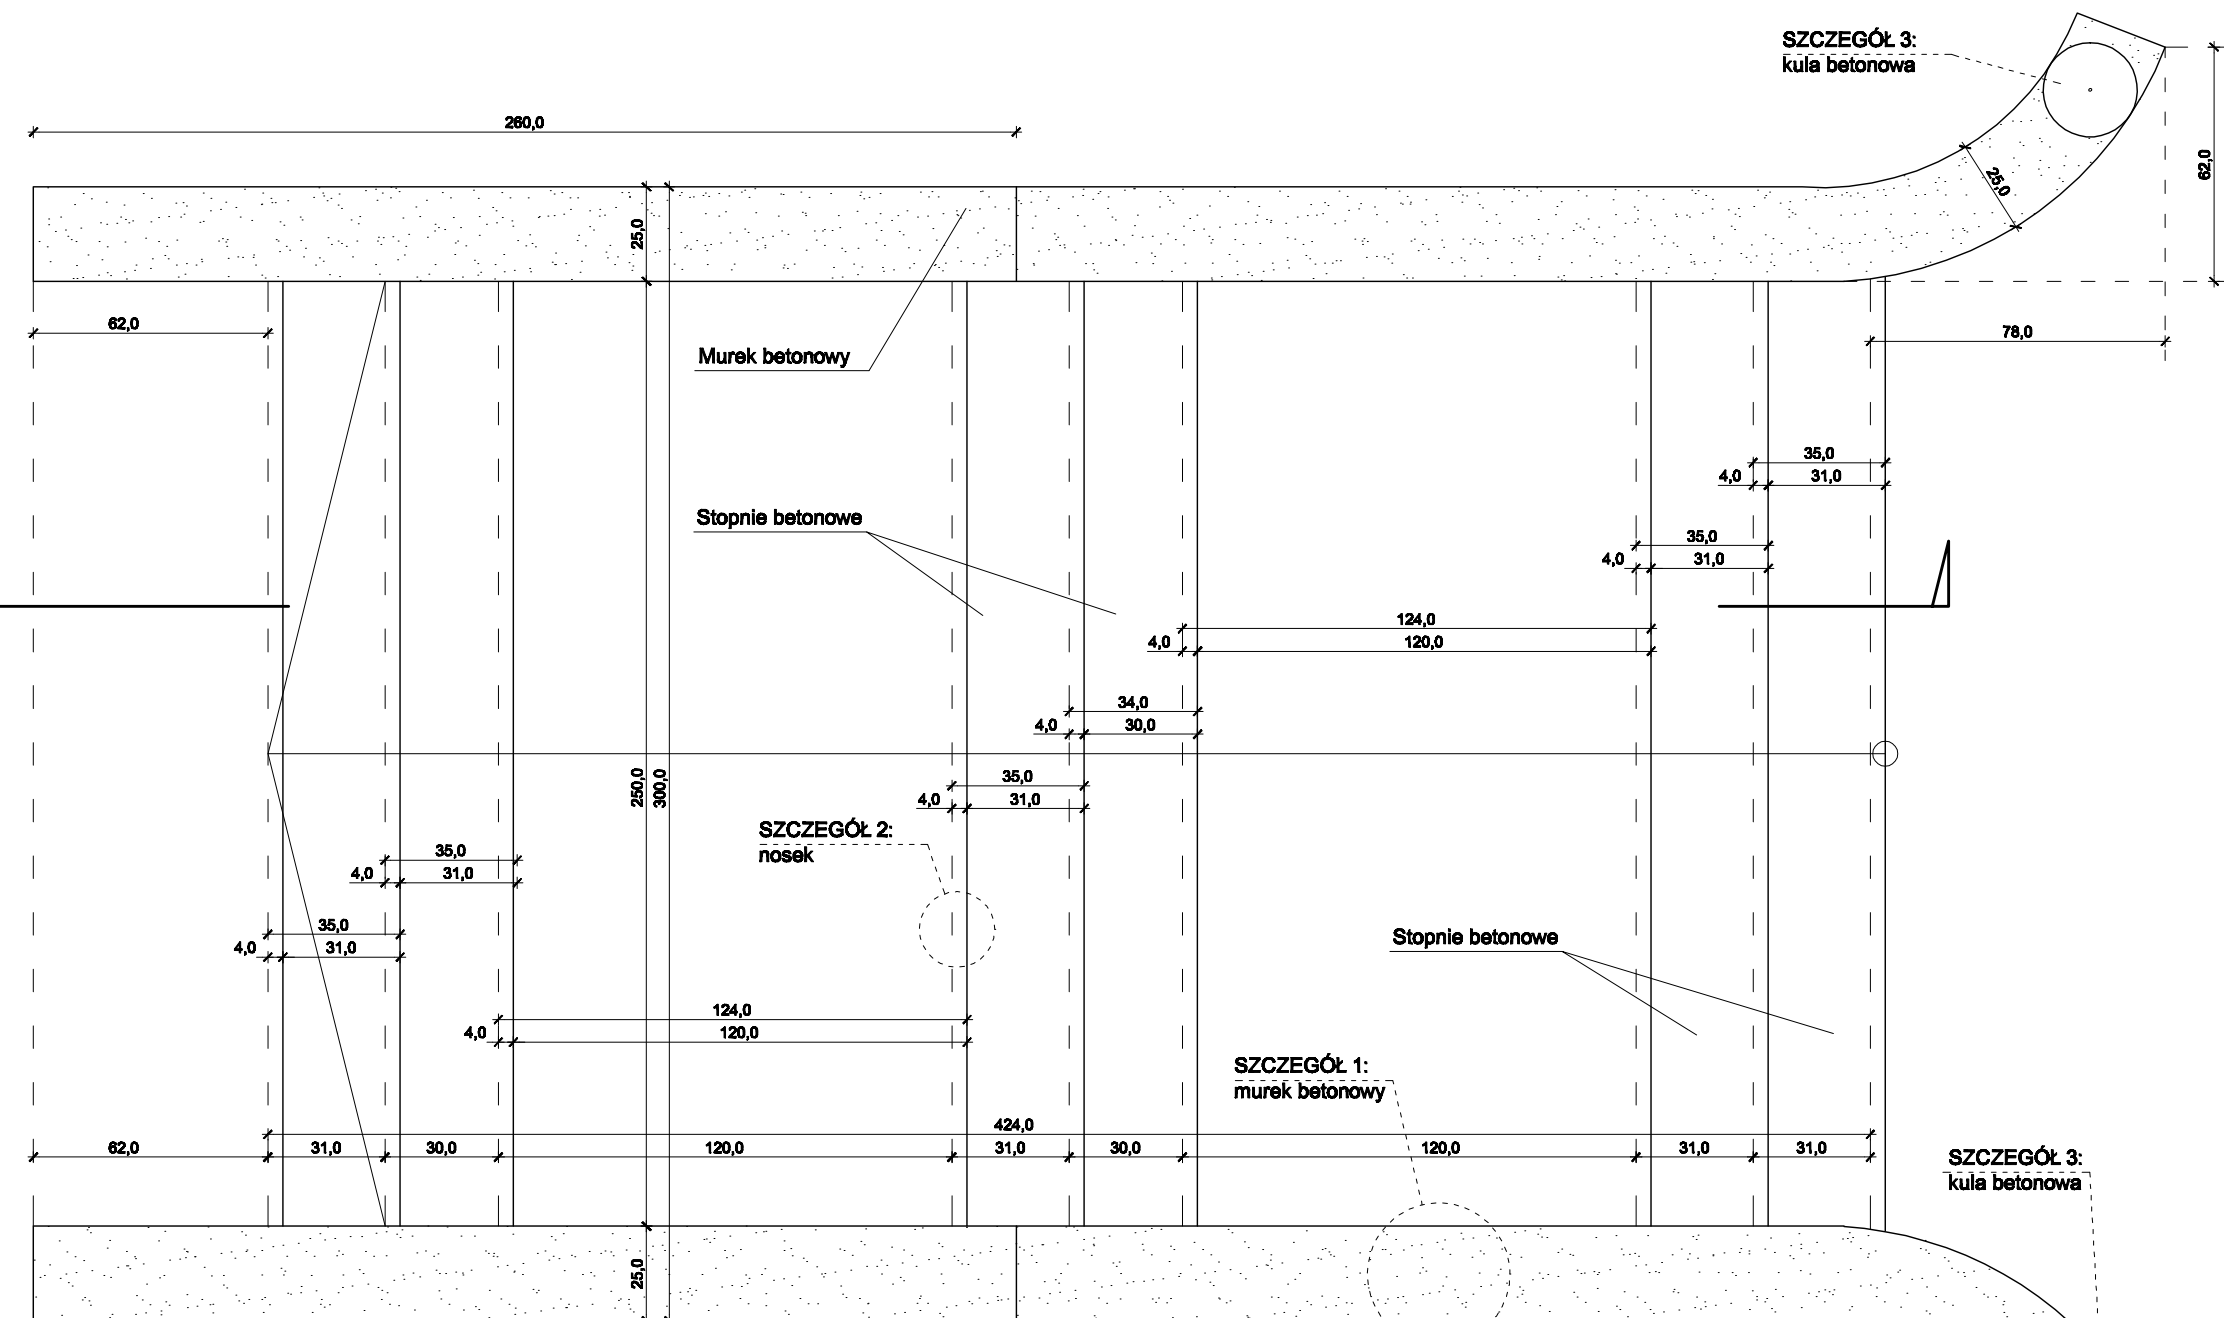
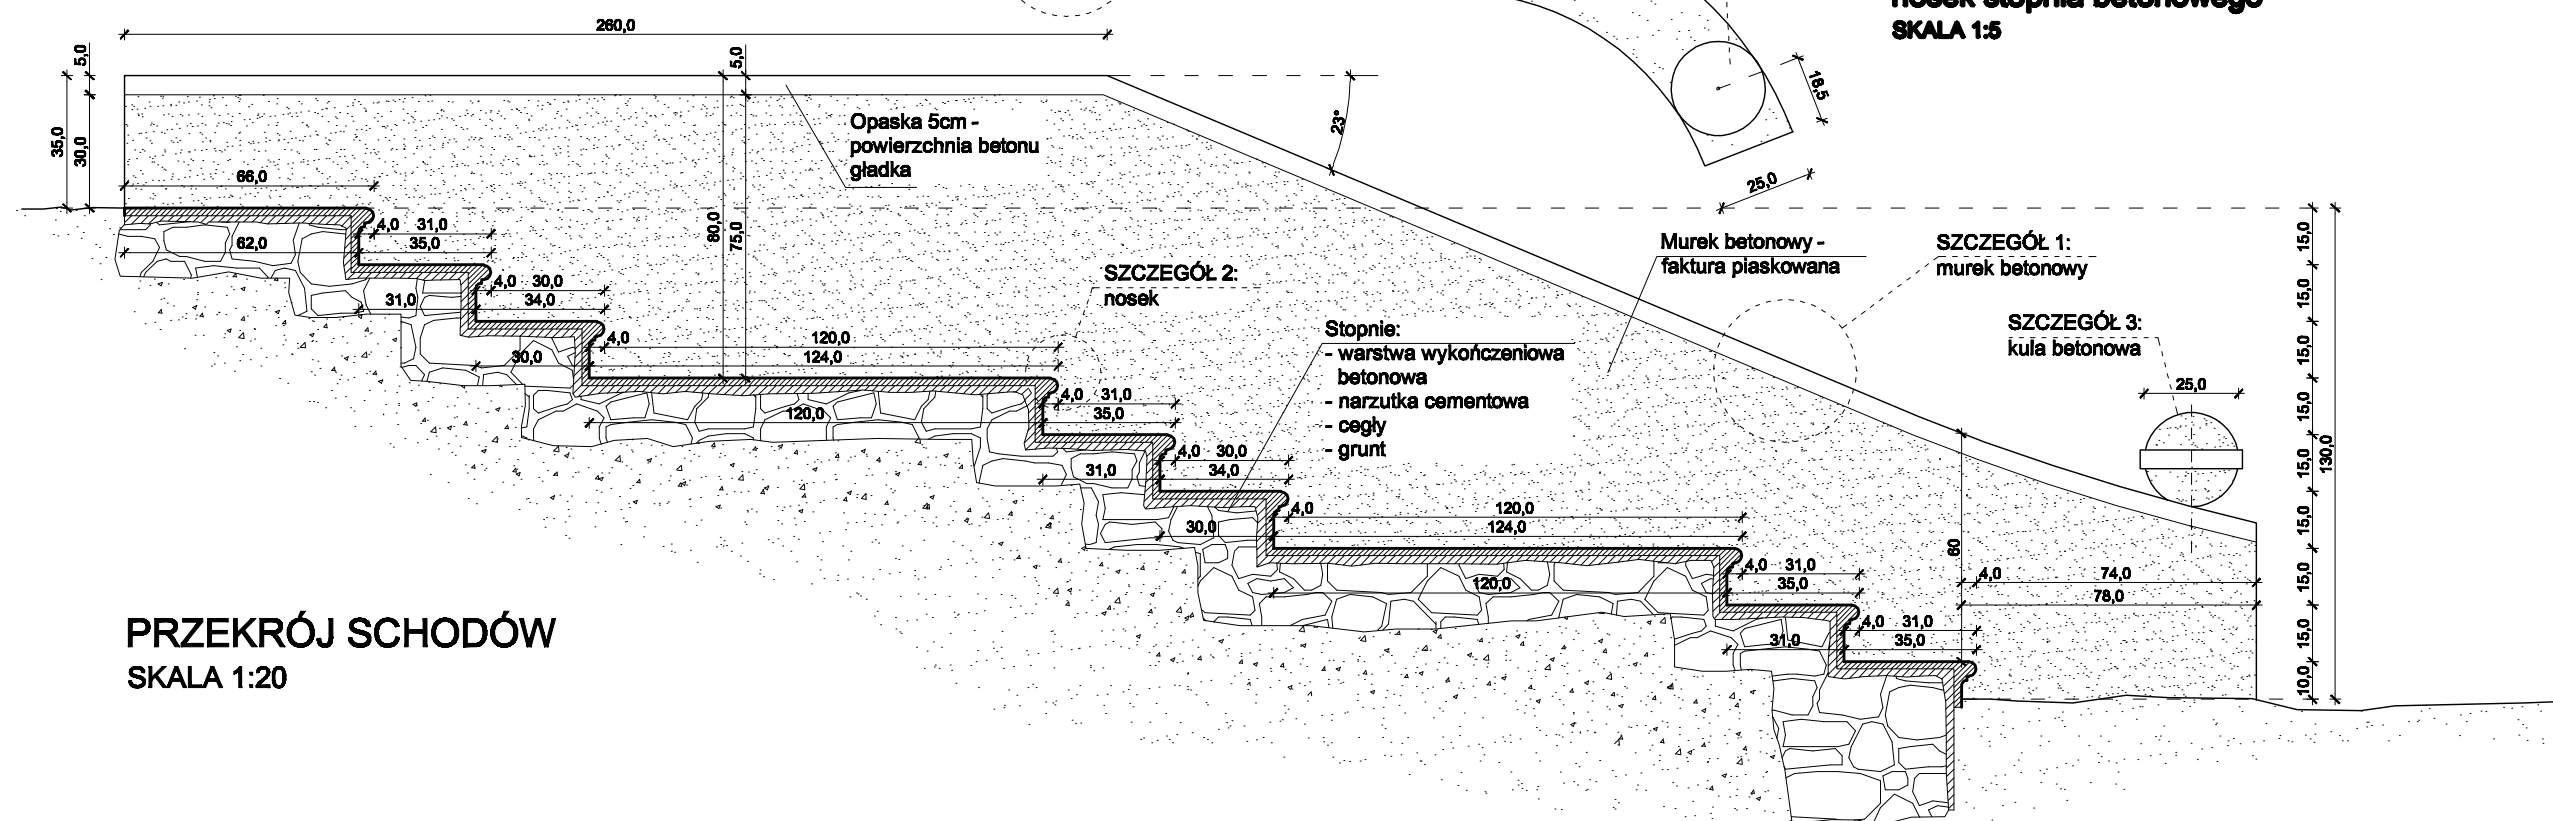


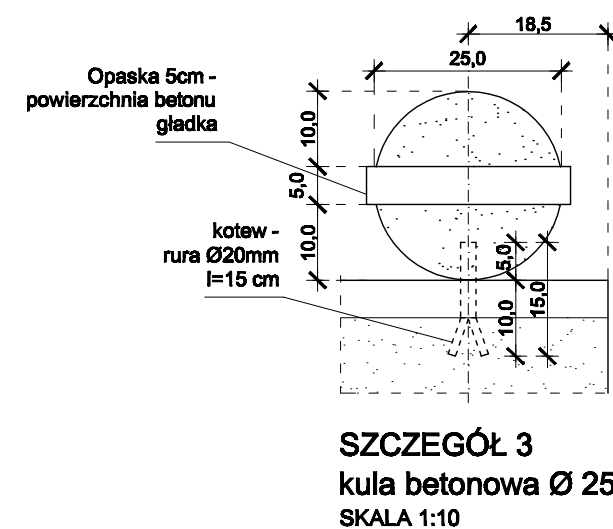

RZUT SCHODÓW
SKALA 1:20

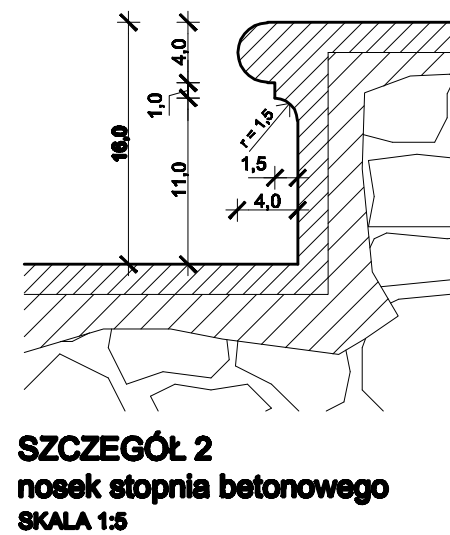

PRZEKRÓJ SCHODÓW
SKALA 1:20

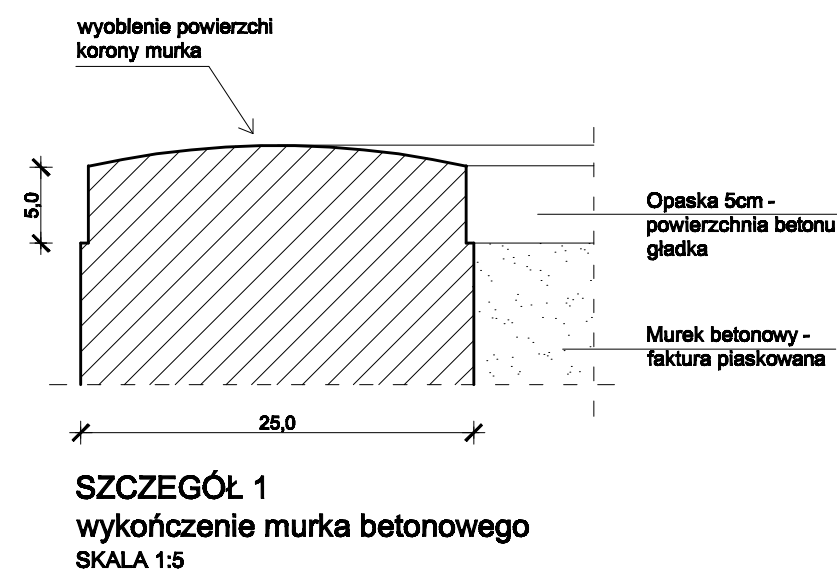

PROJEKT: SCHODY TERENOWE 'C' skala 1:20

UWAGA:

Renowacja stopni betonowych:

- usunąć luźne, zniszczone fragmenty, rozkuć rysy i pęknięcia tworząc prostokątne lub trapezowe bruzdy, wyprofilować krawędzie naprawianych miejsc itp.;
- oczyścić i osuszyć podłoże;
- naprawa betonu: stosować zaprawy naprawcze (np. firm BAUMIT lub DRIZORO - preparat MAXRITE, lub firmy DEITERMANN - system CERINOL ES 8) - zgodnie z instrukcją producenta;
- odpowiednio wykończyć powierzchnię betonu (faktura piaskowana / pow. gładka)

PROJEKT: SCHODY TERENOWE "C"

STUDIO ARCHITEKTURY KRAJOBRAZU MALGORZATA HAAS-NOGAL UL. JAGIELŁY 8A/2 SZCZECIN haas-nogal@post.pl		
TREŚĆ: PROJEKT REMONTU PARKU PO BYŁYM CMENTARZU PRZY UL. OSTROWSKIEJ W SZCZECINIE Szczecin ul. Ostrowska działka: 16/2 obr. 3030		
FAZA: PROJEKT BUDOWLANY		BRANŻA: ARCHITEKTURA
PROJEKTANT: mgr inż. arch. MAREK WARCHOL nr upr. 34/210/14/01/2007 specjalność architektoniczna		PODPIS: NR RYS: A7
NR UMOWY: WZ/12/AP/43/2011		DATA: 12.2011
SKALA: 1:20		