

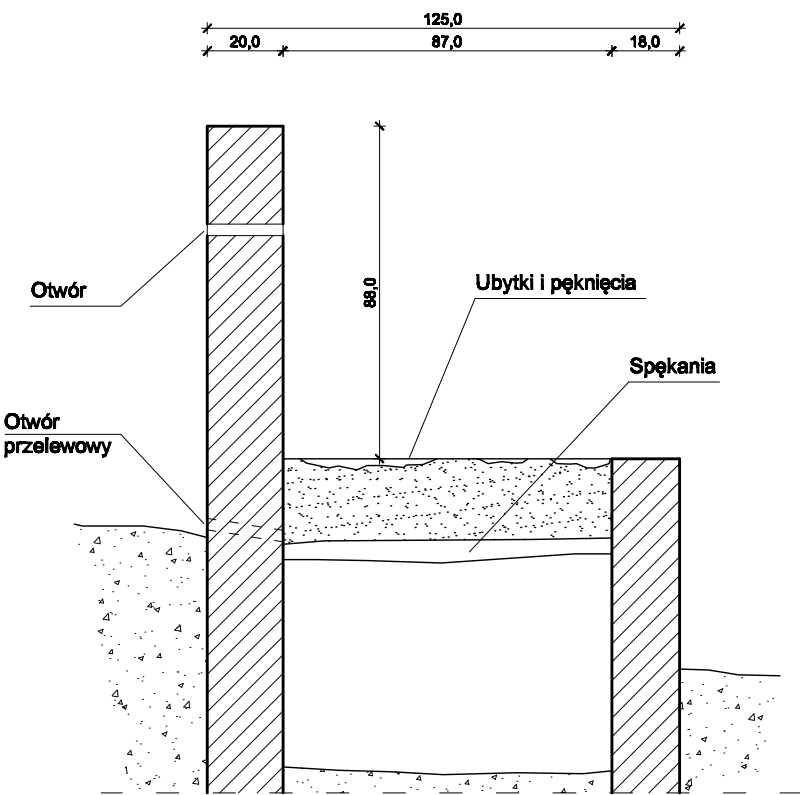



INWENTARYZACJA:
STUDNIA BETONOWA
skala 1:20

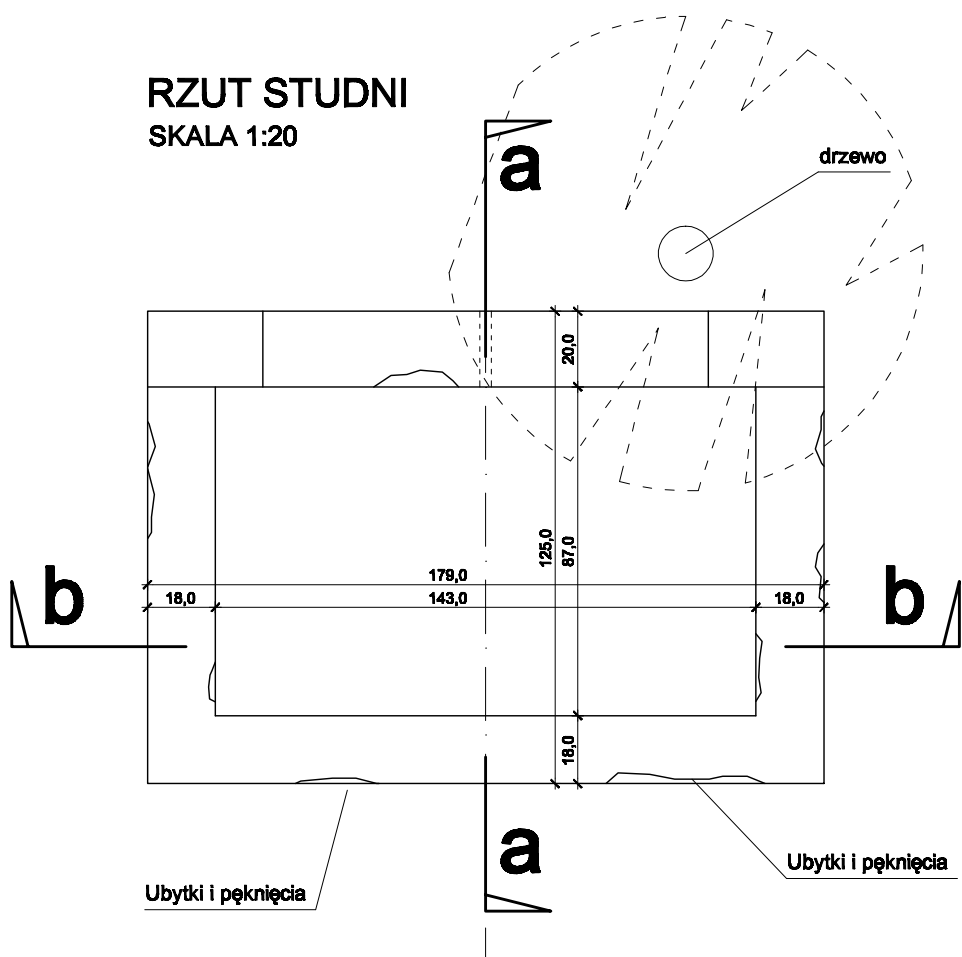


PRZĘKRÓJ a/a
SKALA 1:20

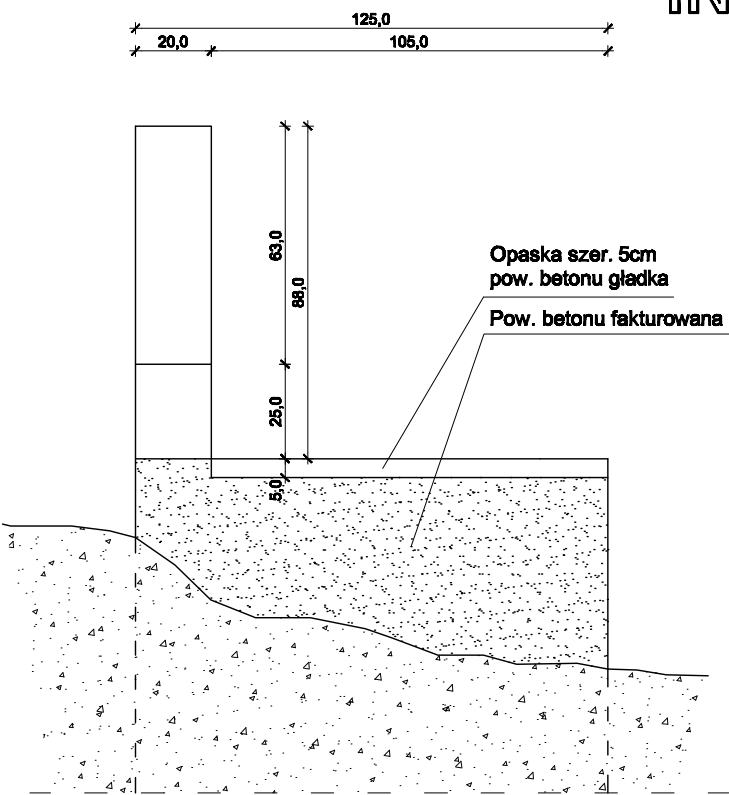

WIDOK Z BOKU
SKALA 1:20

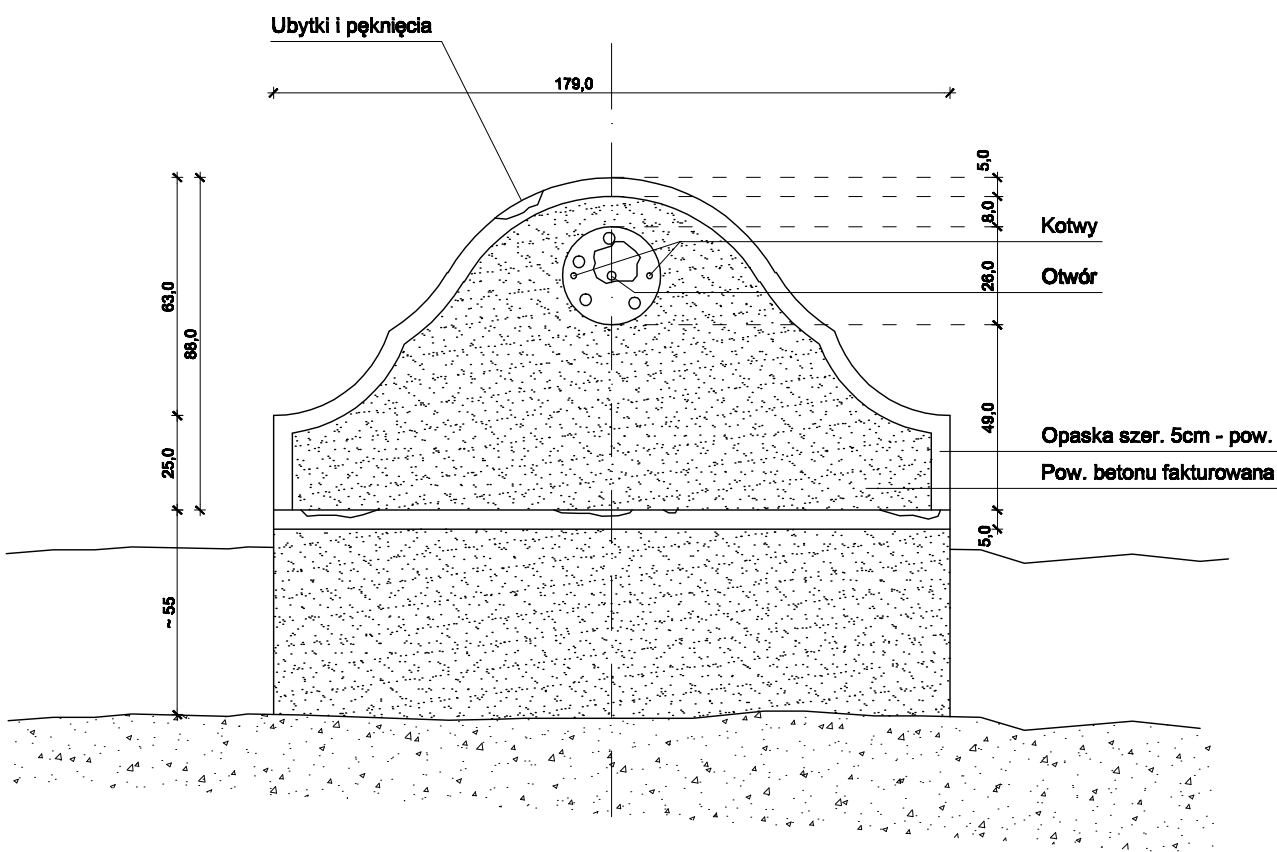

WIDOK
SKALA 1:20

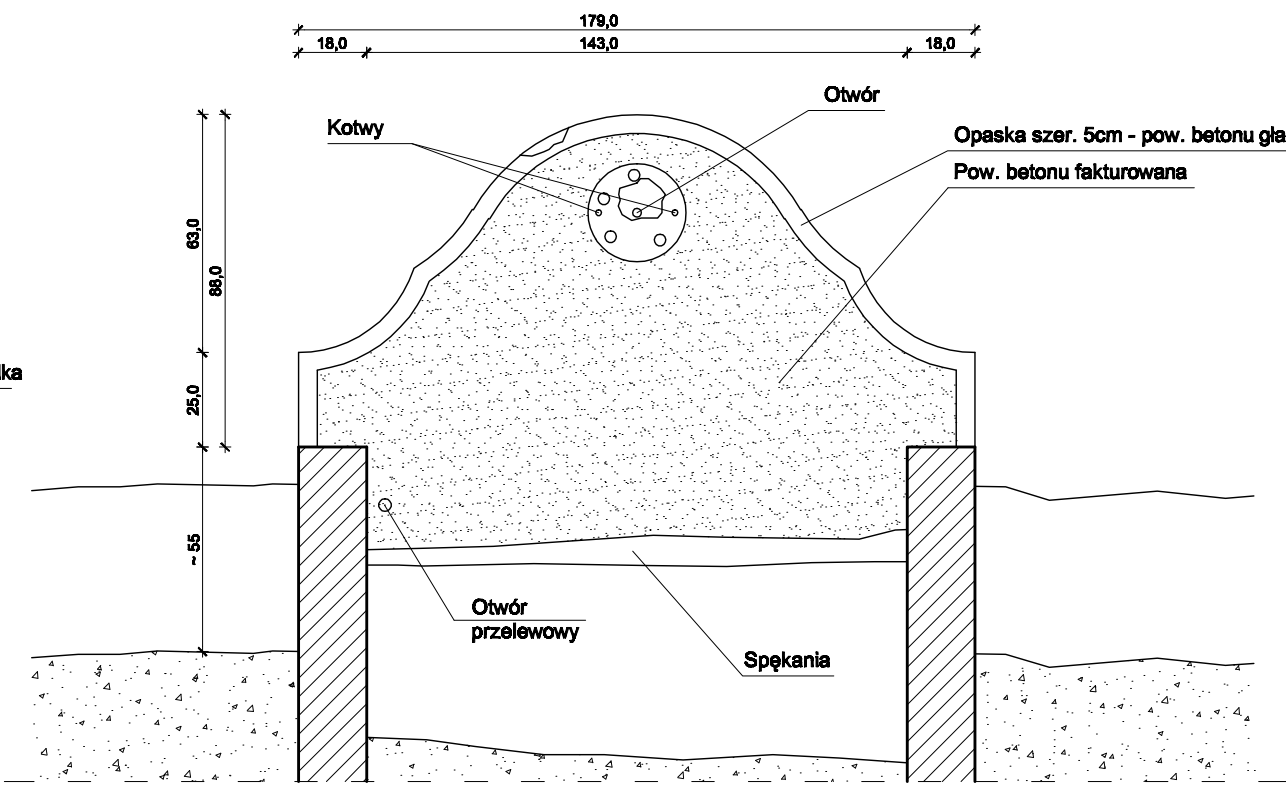

PRZĘKRÓJ b/b
SKALA 1:20



ZDJĘCIE - STAN OBECNY

INWENTARYZACJA: STUDNIA BETONOWA

HA-ART		STUDIO ARCHITEKTURY KRAJOBRAZU MARGARZATY HAAS-NOGAŁ UL. JAGIELŁY 8A/2 SZCZECIN haas-nogal@post.pl	
TREŚĆ:		NR UMOWY:	
PROJEKT REMONTU PARKU PO BYŁYM CMĘTARZU PRZY UL. OSTROWSKIEJ W SZCZECINIE Szczecin ul. Ostrowska działka: 16/2 obr. 3030		WZ/12/AP/43/2011	
FAZA:		DATA:	
PROJEKT BUDOWLANY		12.2011	
BRANŻA:		SKALA:	
ARCHITEKTURA		1:20	
PROJEKTANT:		NR RYS:	
mgr inż. arch. MAREK WARCHOL nr upr. 34270/04/000007 specjalność architektoniczna		A8	
PODPIS:			