


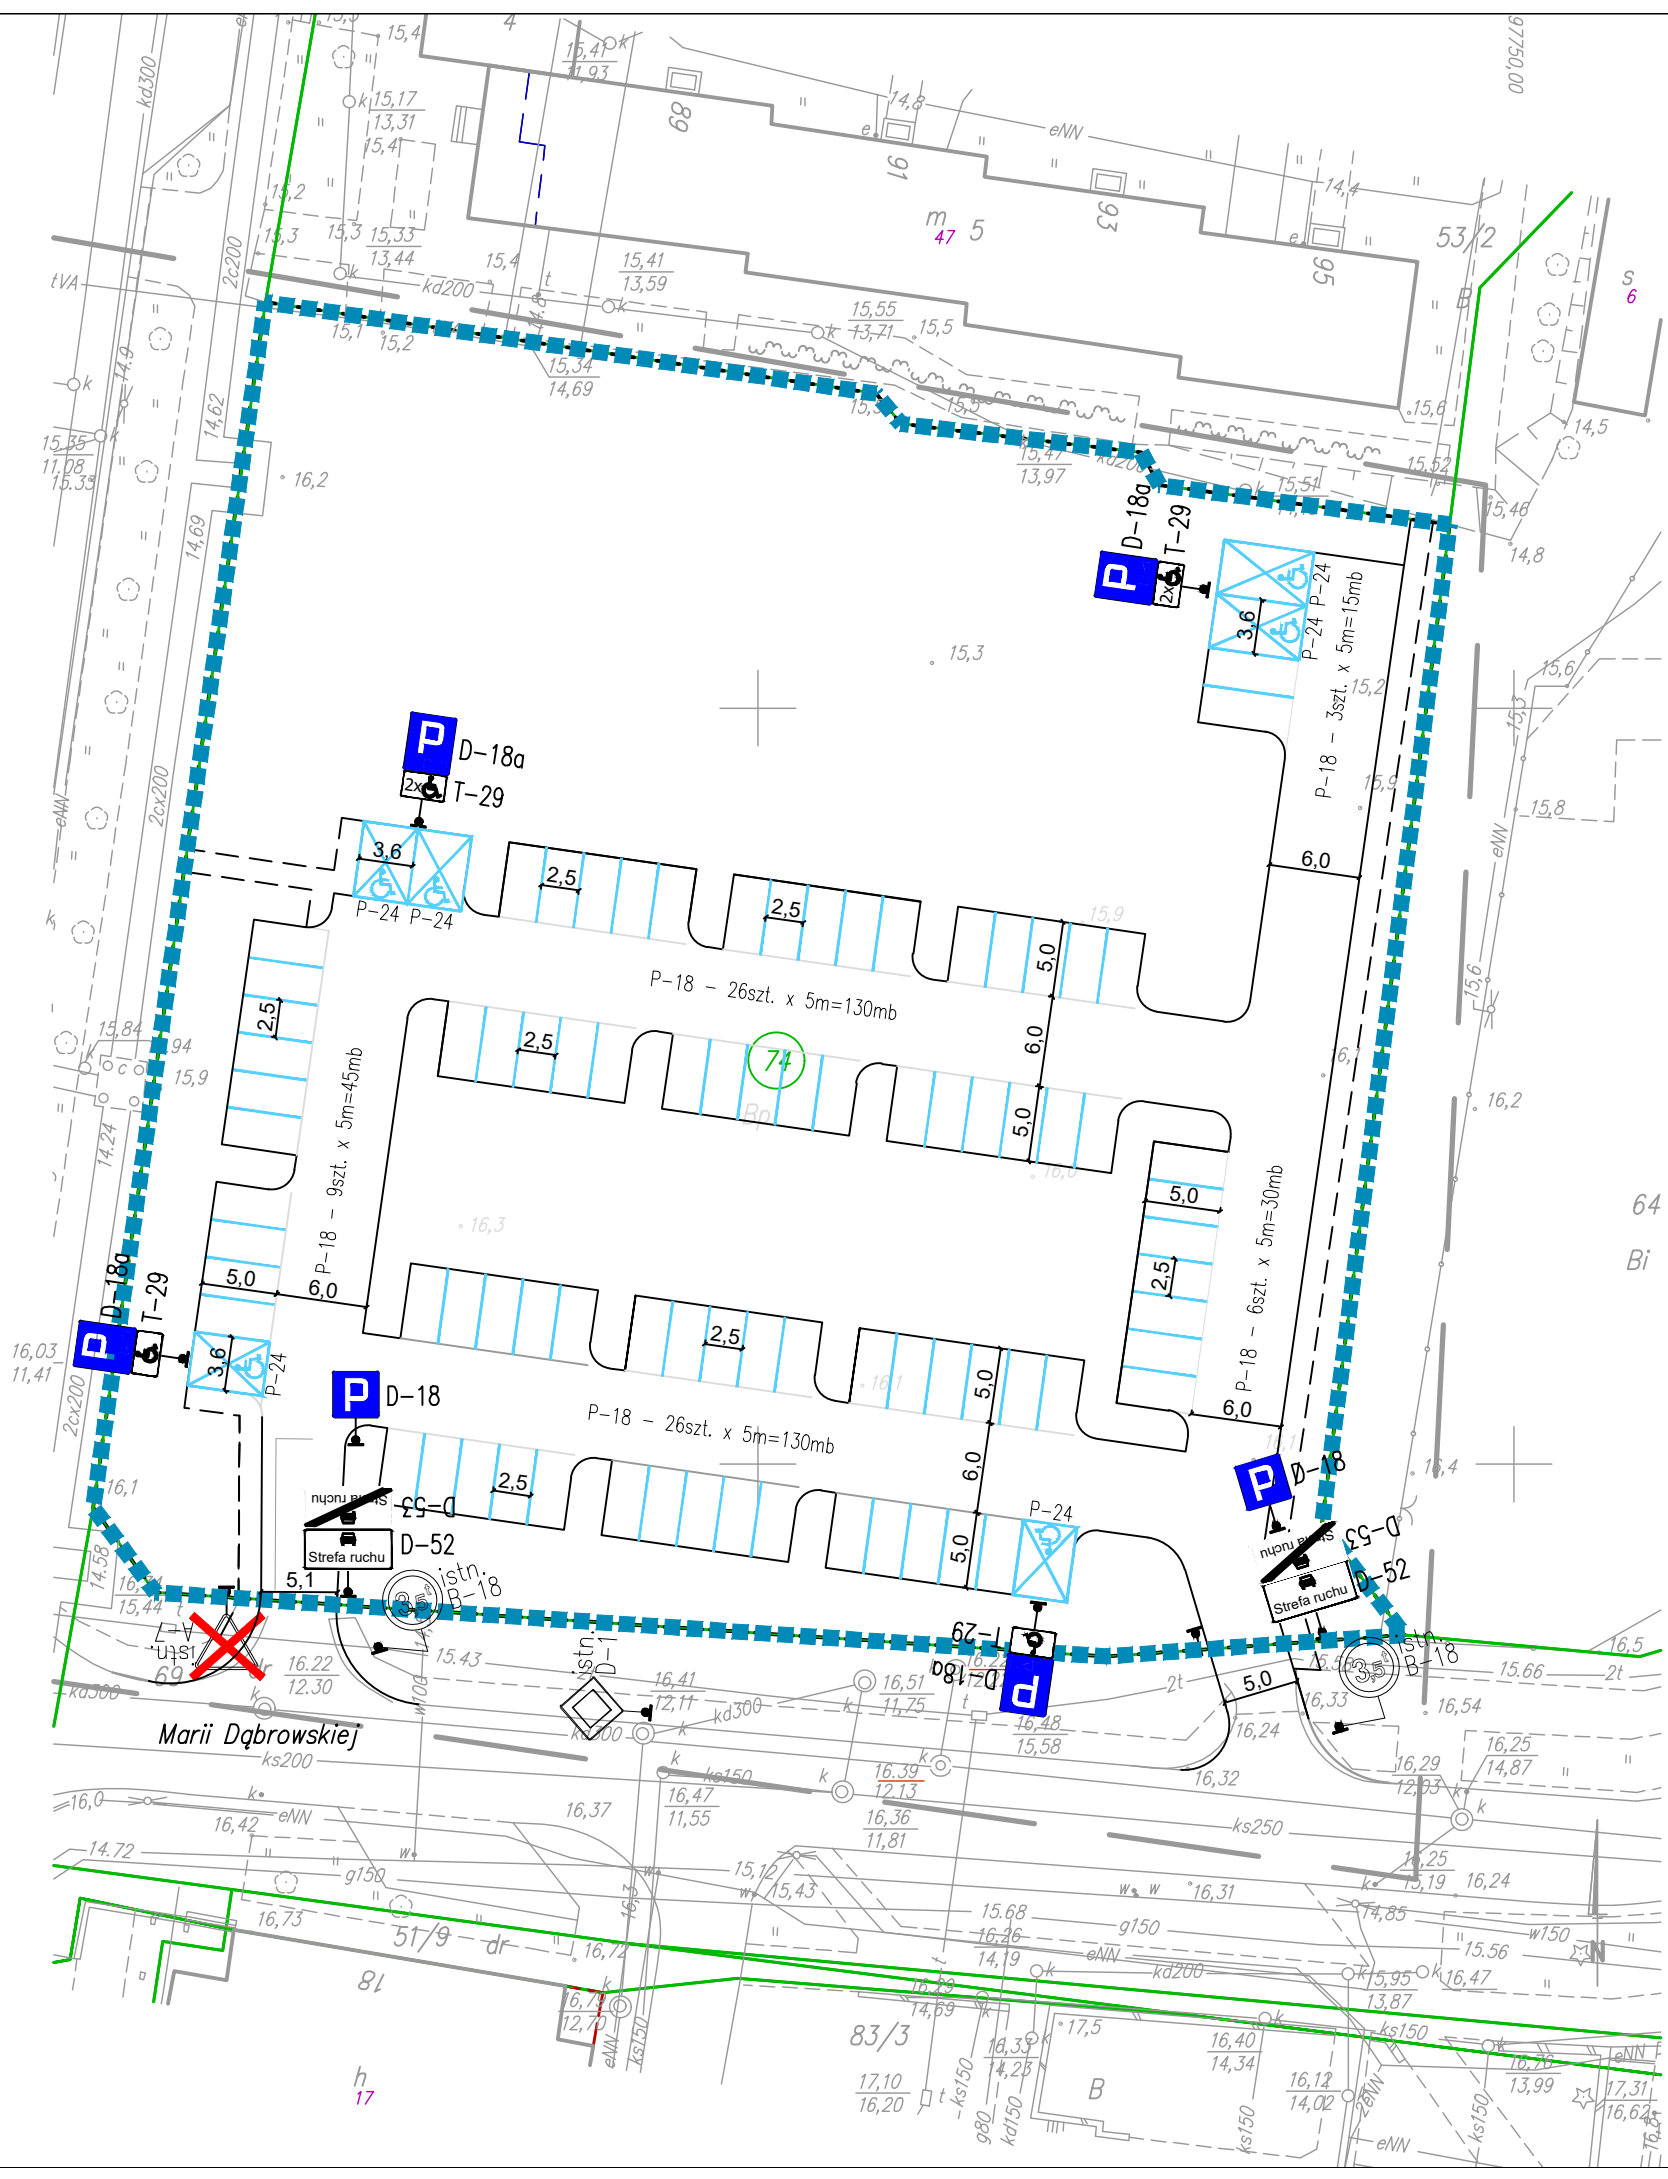

LEGENDA:	
	zakres opracowania
	projektowane oznakowanie poziome
	linia P-18/P-20 - barwa biała
	projektowane oznakowanie poziome
	linia P-24 - barwa biała
	projektowane oznakowanie pionowe
	istniejące oznakowanie pionowe
	istniejące oznakowanie pionowe do usunięcia

NAZWA PROJEKTU	
Projekt stałej organizacji ruchu dla parkingu tymczasowego zlokalizowanego przy ulicy Marii Dąbrowskiej w Szczecinie.	
LOKALIZACJA INWESTYCJI	
ulice: Marii Dąbrowskiej dz. ewid. nr: 74 obręb: 4080 Gmina Miasto Szczecin woj. zachodniopomorskie	
INWESTOR	
Zakład Usług Komunalnych w Szczecinie ul. Ku Słońcu 125A 71-080 Szczecin	
JEDNOSTKA PROJEKTOWA	
DROVIA Bogdan Błoch ul. Graftowa 45/4, 72-006 Mierzyn T: 0 608 37 63 55, E: info@drovia.pl www.drovia.pl	
BRANŻA	
DROGOWA	
FAZA PROJEKTU	
PROJEKT STAŁEJ ORGANIZACJI RUCHU	
PROJEKTOWAŁ	PODPIS
mgr inż. BOGDAN BŁOCH upr. bud. ZAP/0051/POOD/12 specjalność: drogowy	
SPRAWDZIŁ	PODPIS
NAZWA RYSUNKU	
PROJEKT STAŁEJ ORGANIZACJI RUCHU	
DATA	NR PROJEKTU
02.2016	4/2016
ROZMIAR	SKALA
A3	1:500
NR RYSUNKU	
D 02	
Żadna część niniejszego rysunku nie może być kopiowana w żadnej formie ani żadnymi metodami ręcznymi, mechanicznymi i elektronicznymi łącznie z wykorzystaniem systemów przetwarzania i odtwarzania informacji bez pisemnej zgody Wykonawcy. Wszelkie prawa zastrzeżone.	

