
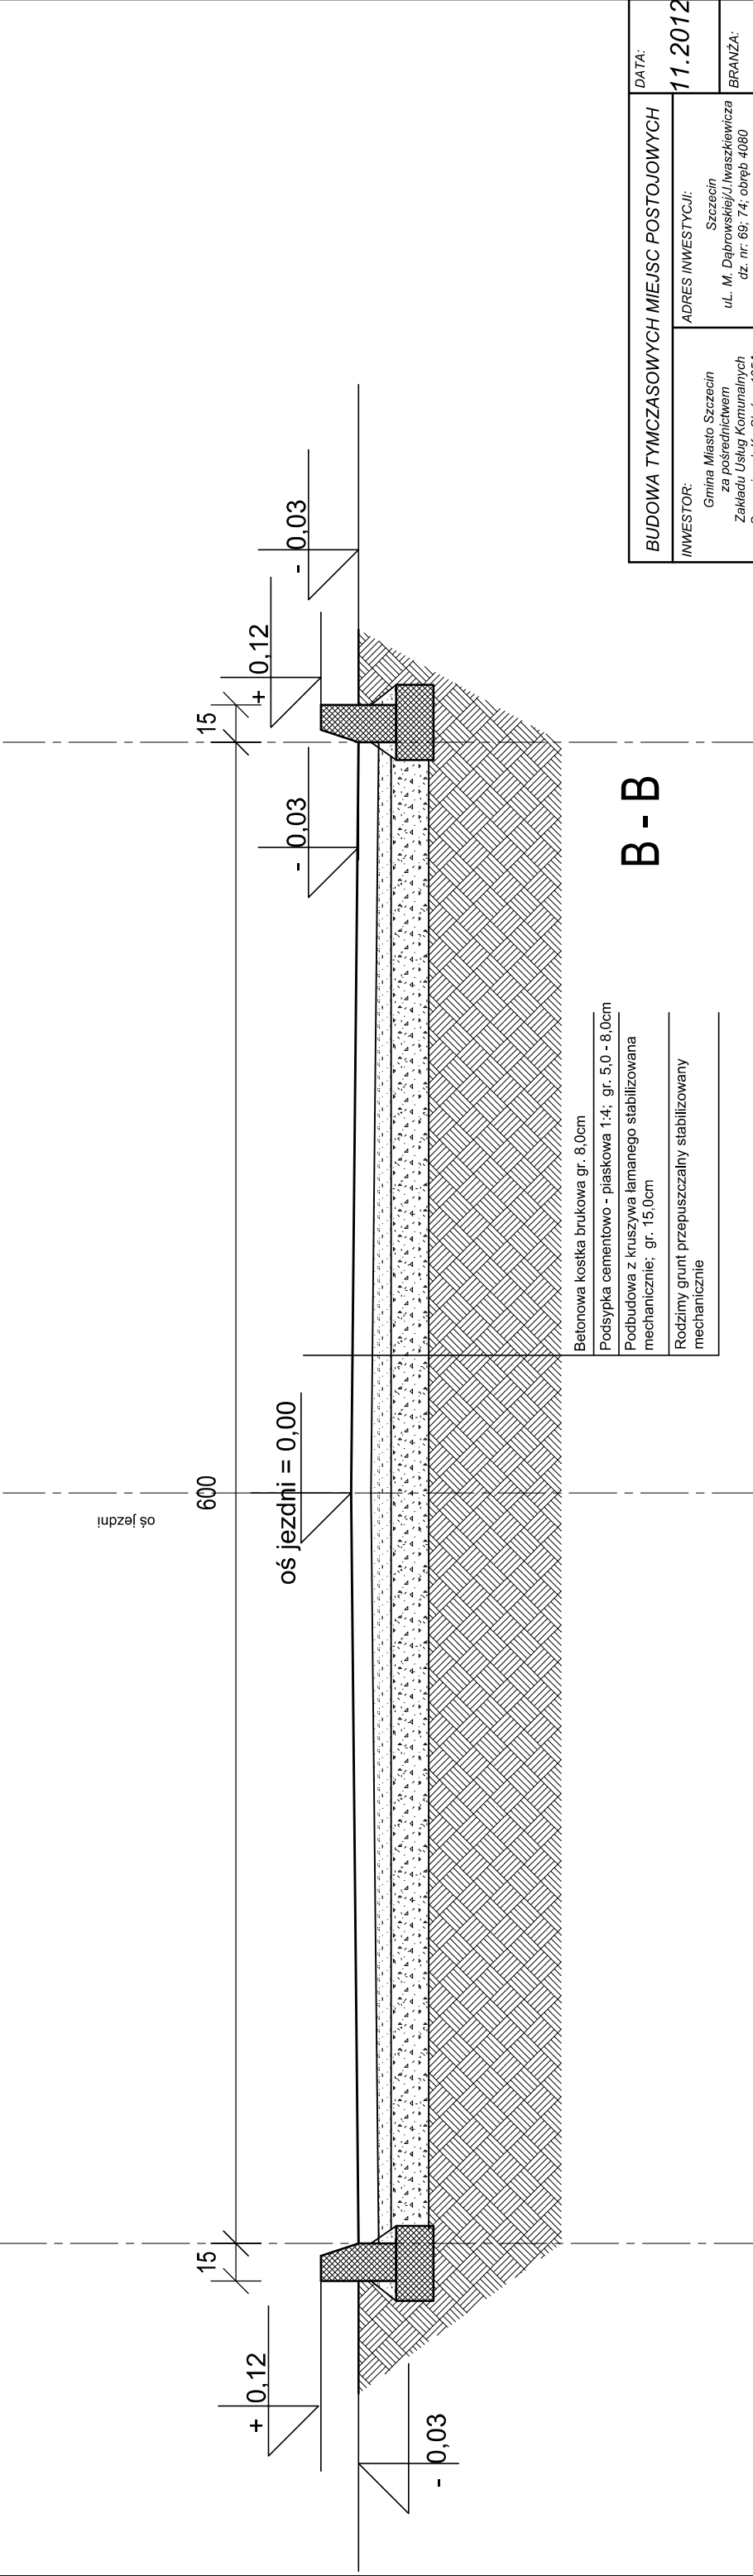


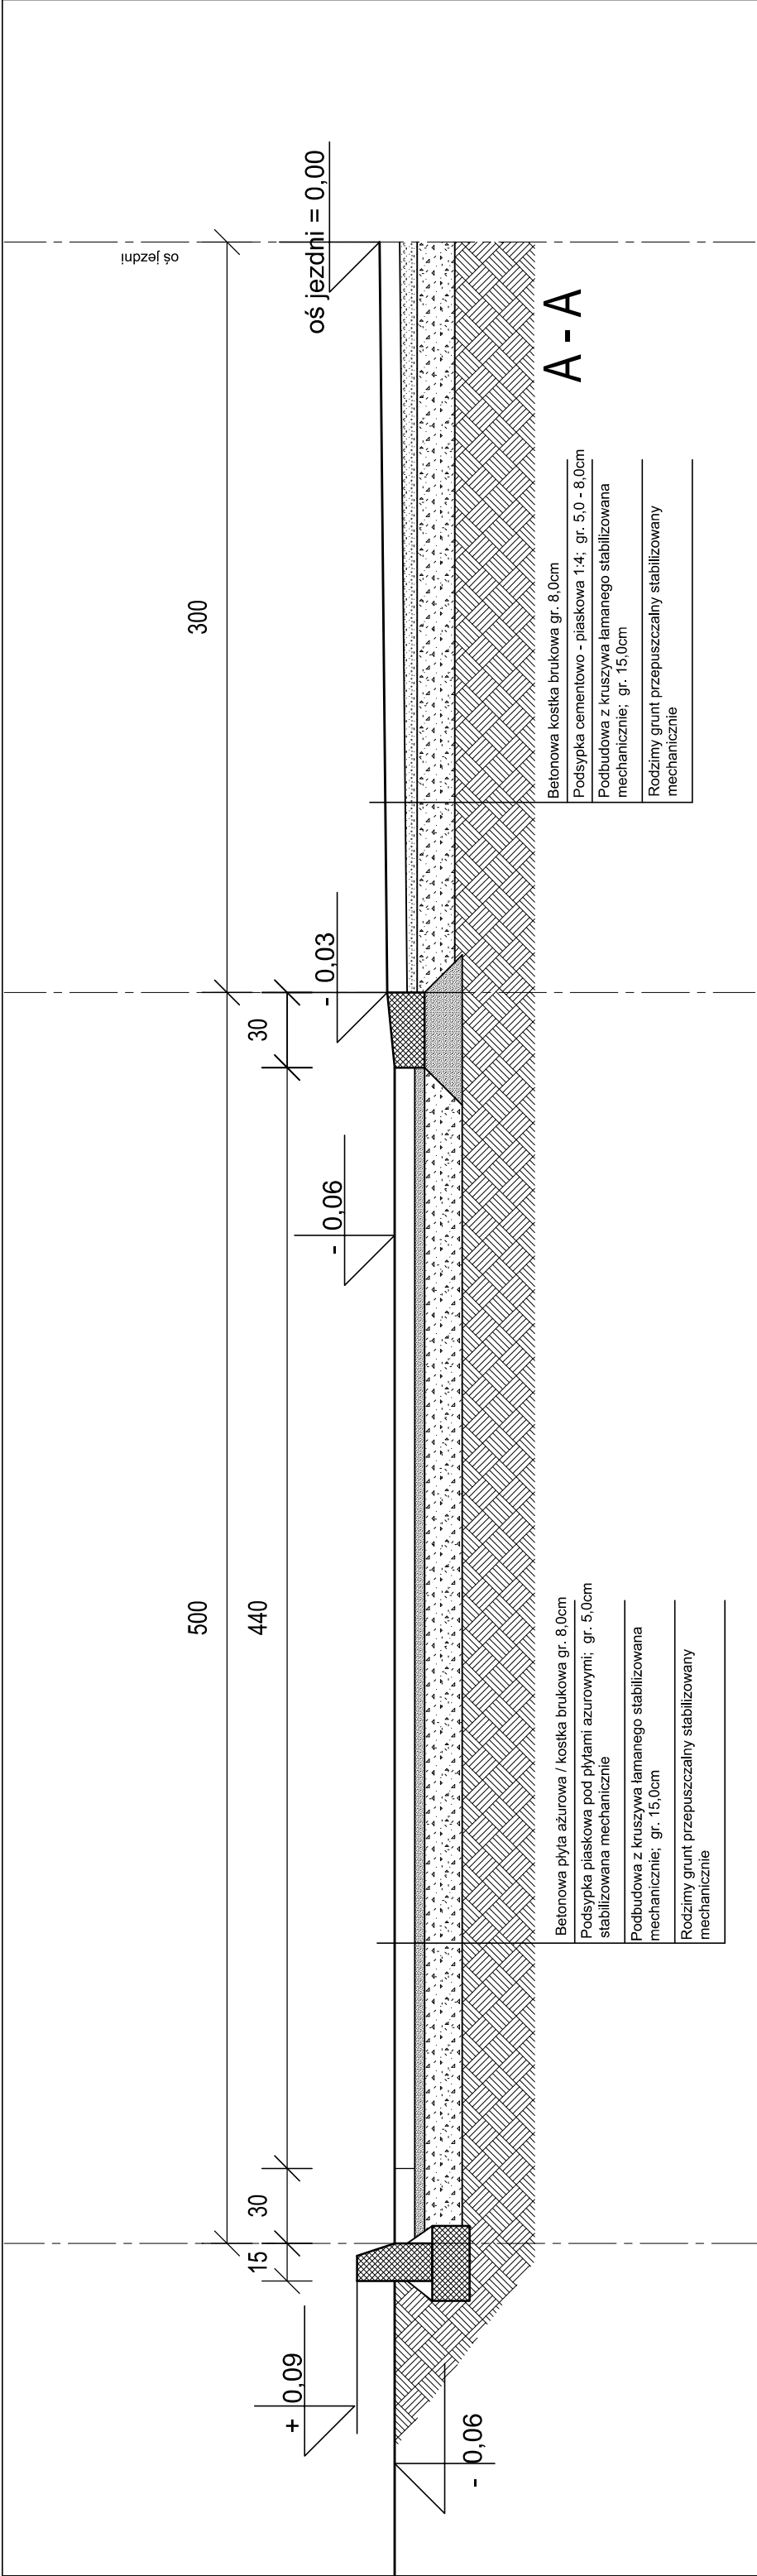

BUDOWA TYMCZASOWYCH MIEJSC POSTOJOWYCH		DATA:
INWESTOR:	ADRES INWESTYCJI:	11.2012
Gmina Miasto Szczecin za pośrednictwem Zakładu Usług Komunalnych Szczecin, ul. Ku Słońcu 125A	Szczecin ul. M. Dąbrowskiej/J. Inaszkiewicza dz. nr: 69; 74; obręb 4080	BRANŻA:
	A/K	
TYTUŁ RYSUNKU:		SKALA:
Przekroje konstrukcji: AA; BB		1:25
"ABRYS" PRACOWNIA PROJEKTOWA, OBSŁUGA INWESTYCJI ul. Lniła 29; 70-780 Szczecin	Projektował:	NR RYS.:
	arch. Piotr Błaziewski 144/Sz/89	6
Sprawdził:		
arch. Paweł Winiński 12ZPOJA/2003		