


Przekrój poprzeczny konstrukcji zjazdu

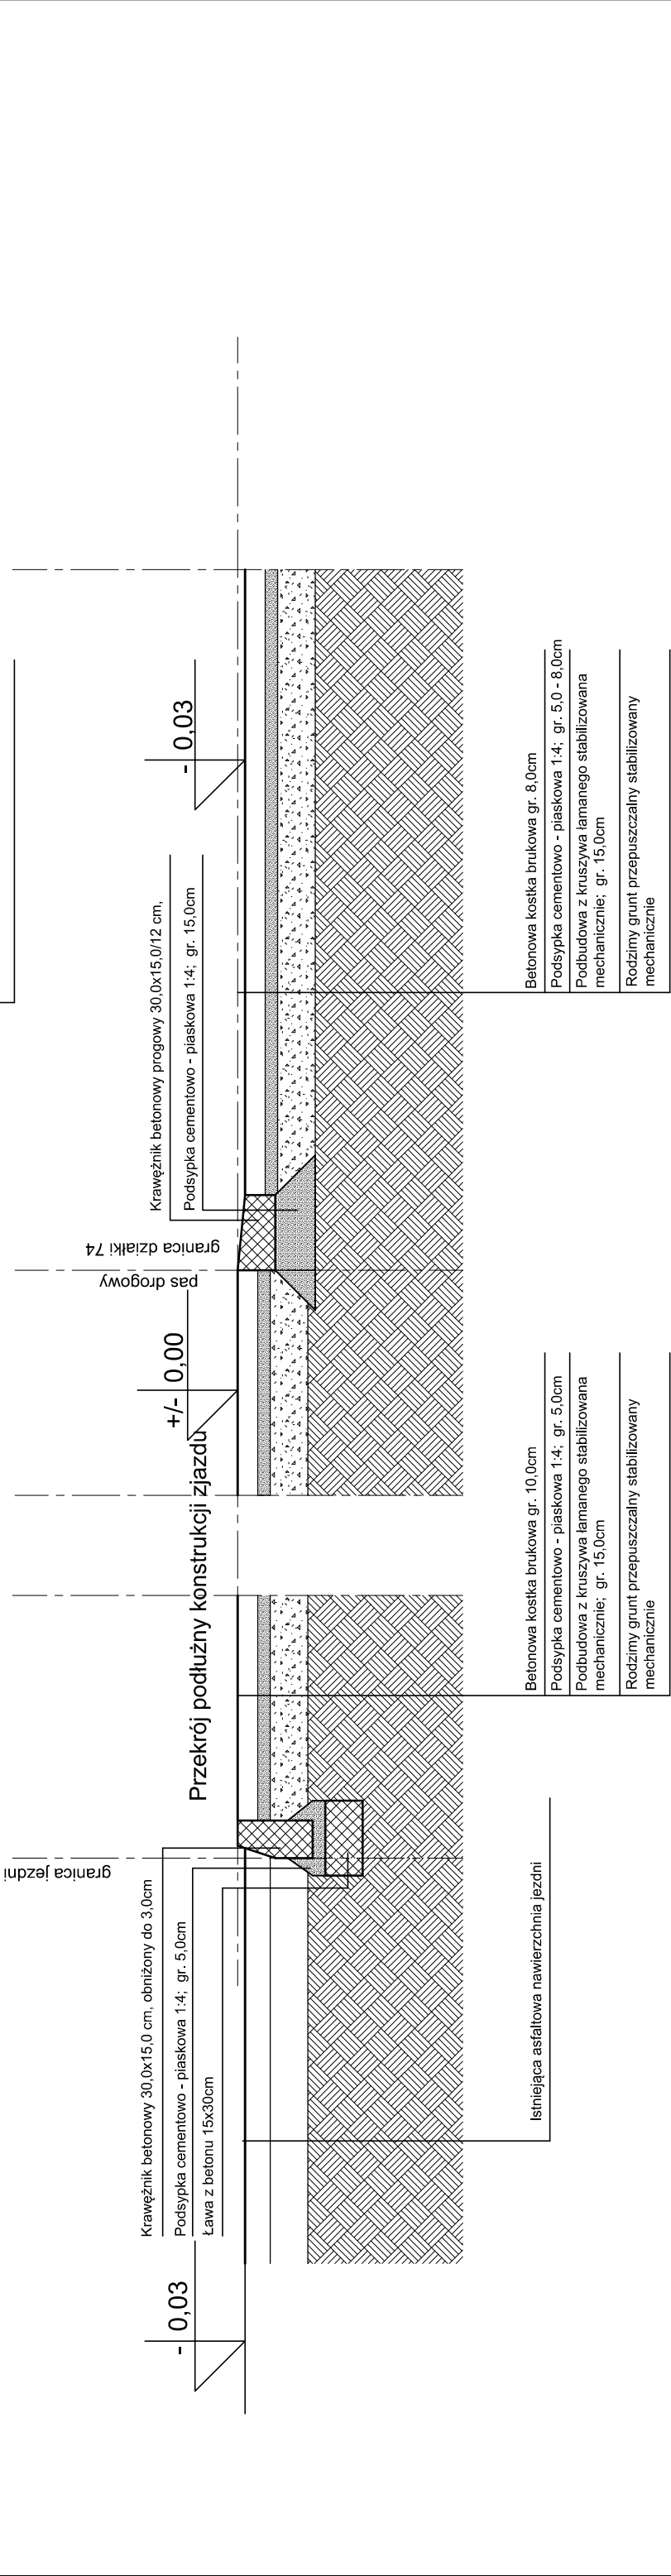

BUDOWA TYMCZASOWYCH MIEJSC POSTOJOWYCH		DATA:	11.2012
INWESTOR:	ADRES INWESTYCJI:	BRANŻA:	A/K
Gmina Miasto Szczecin za pośrednictwem Zakładu Usług Komunalnych Szczecin, ul. Ku Słońcu 125A	Szczecin ul. M. Dąbrowskiej/J. Iwaszkiewicza dz. nr. 69; 74; obręb 4080	SKALA:	1:25
TYTUŁ RYSUNKU: Szczegół połączenia nawierzchni zjazdu z istniejącą jezdnią		NR RYS.:	7
Projektował: arch. Piotr Białecki 144/Sz/89		Sprawdził: arch. Paweł Winiński 12ZPOJA/2003	
"ABRYS"		PRACOWNIA PROJEKTOWA, OBSŁUGA INWESTYCJI ul. Lina 29; 70-780 Szczecin	