


Zagospodarowanie terenu przy ul. Derdowskiego w Szczecinie, skala 1:1000

Działka 1/9, obręb 2100

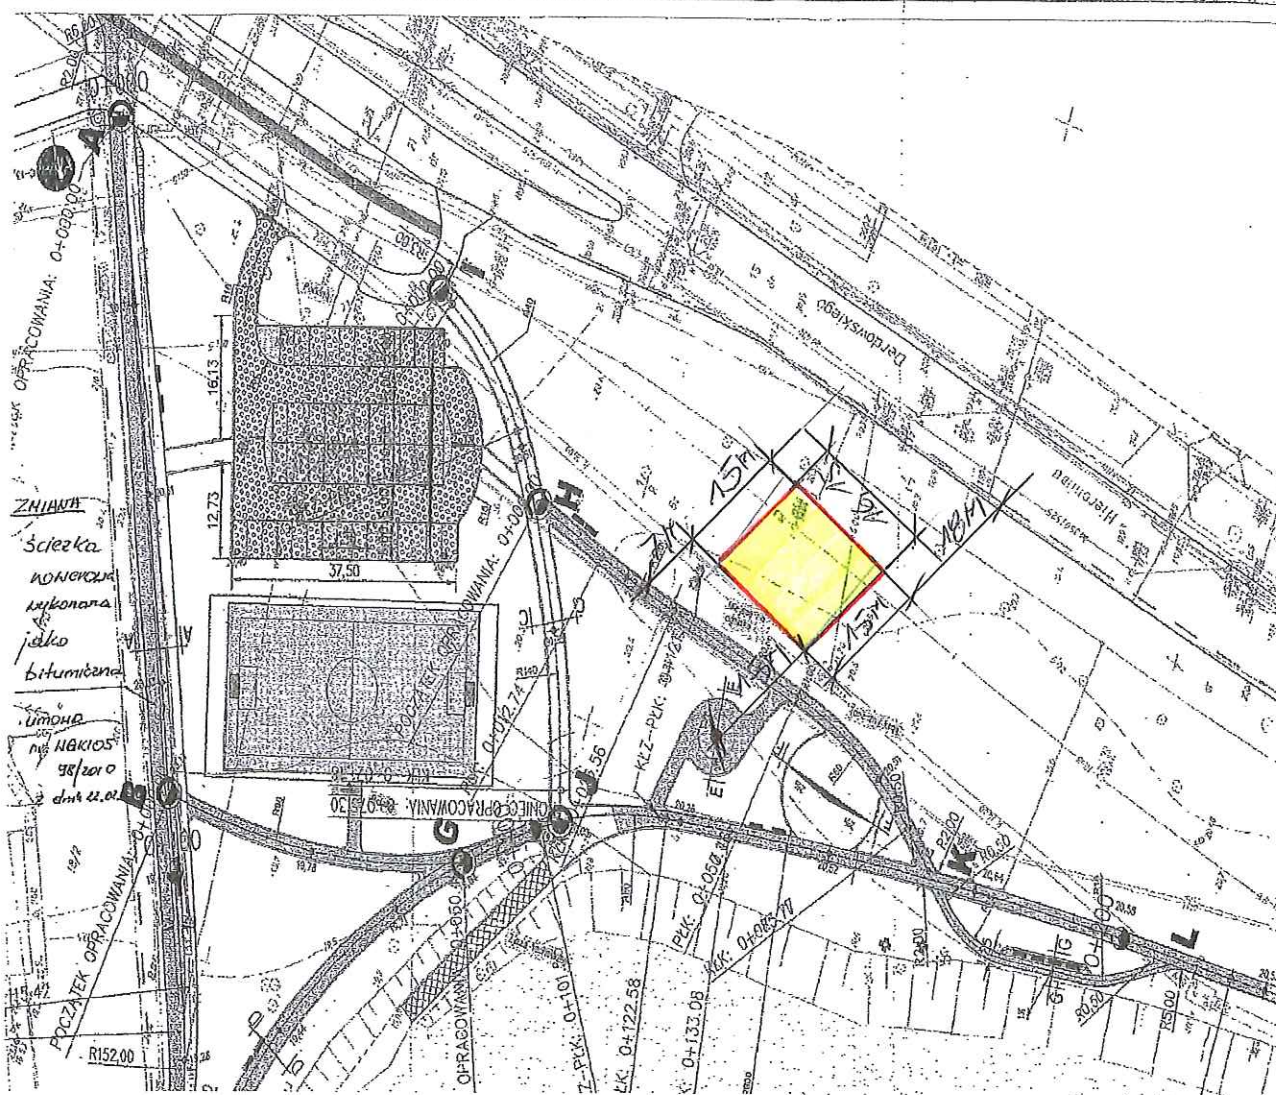

Posadowienie elementu "małej architektury" - TBL Gigant; strza bezpieczeństwa: 14,95x16,15m

mgr inż. arch. Piotr Błażejowski
upr. proj. nr 144/Bz/89
w spec. proj. architektonicznego

[Handwritten signature]

"ABZYS" PRACOWNIA PROJEKTOWA
OBŁUGA INWESTYCJI
70-760 Szczecin, ul. Lniana 28
tel. (091) 461-53-71
REGON 310112870