


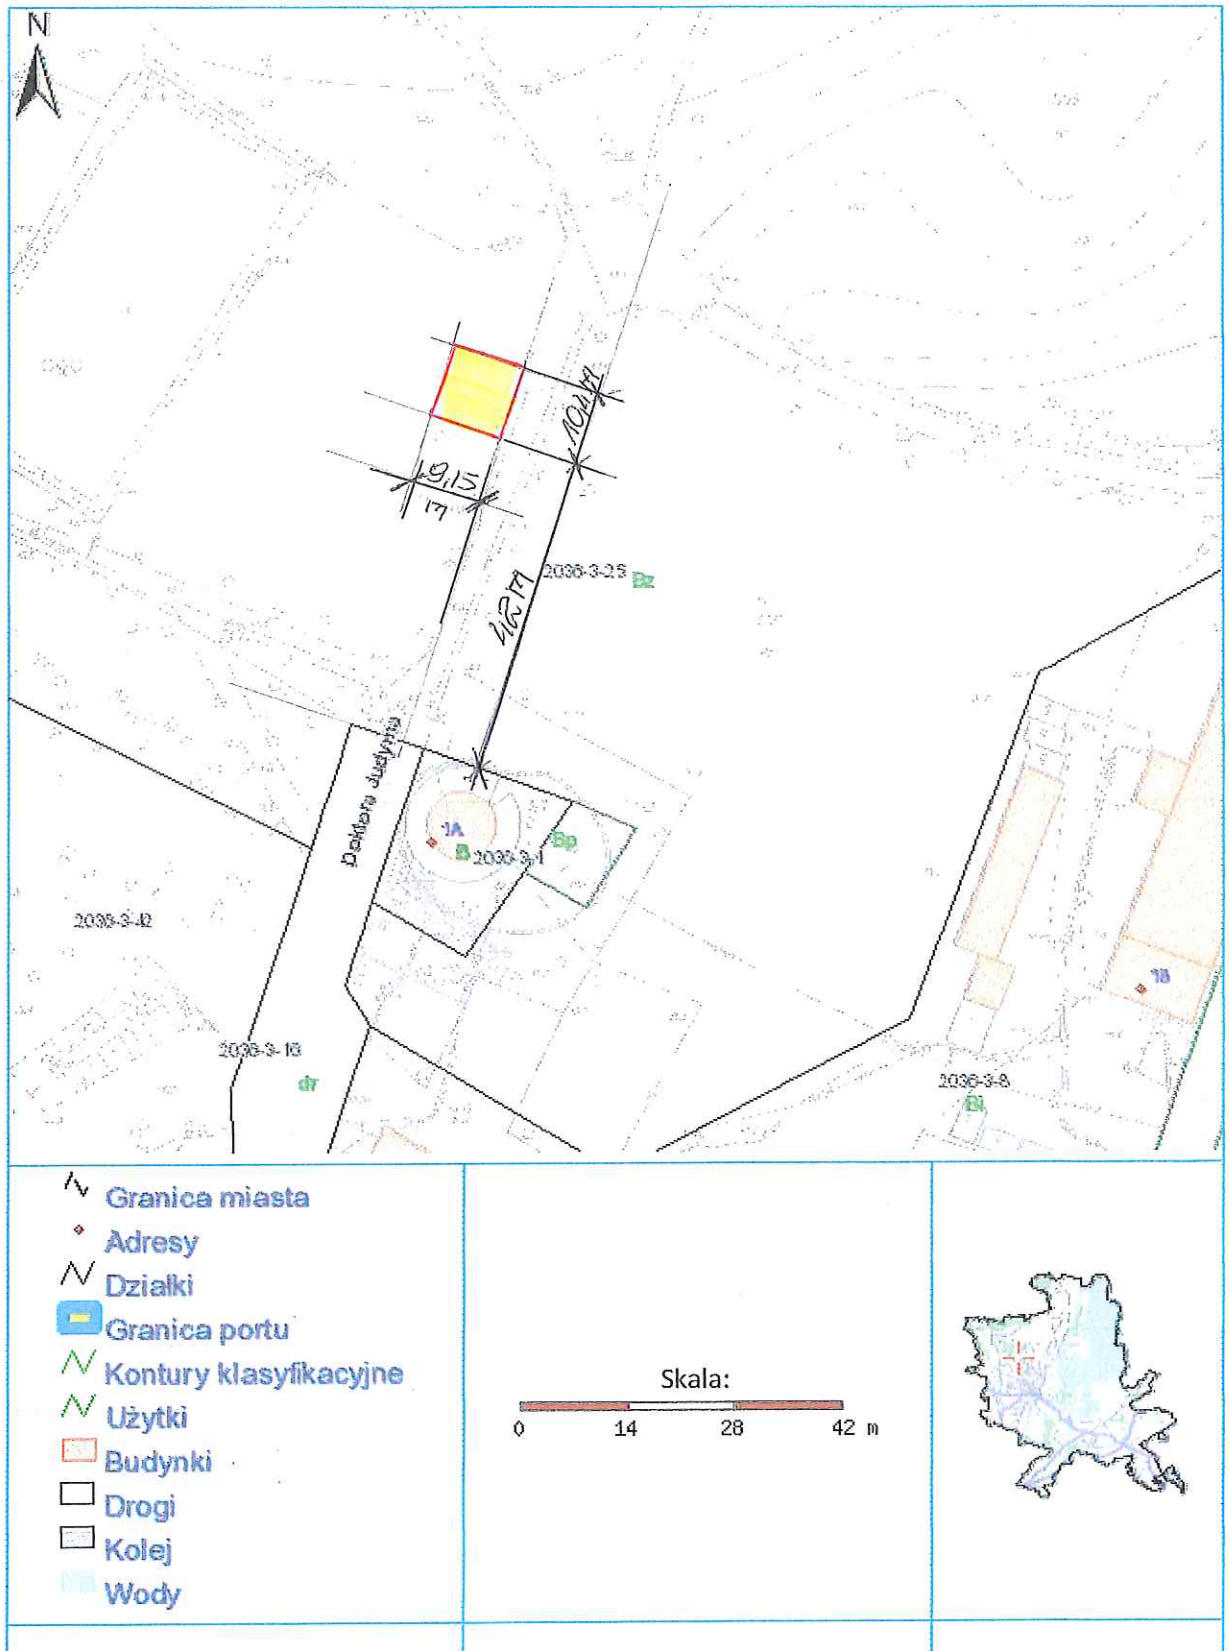

"Siłownia pod chmórką" - urządzenie New Age Fit, strefa bezpieczeństwa: 10,4x9,15m

Adres: Szczecin, Park Chopina; działka: 3/25, obręb: 2036



1
"ABEYS" PRACOWNIA PROJEKTOWA
OBSŁUGA INWESTYCJI
70-780 Szczecin, ul. Lwiana 29
tel. (091) 401-58-71
REGON 810112870

mgr inż. arch. Piotr Błażejowski
upr. proj. nr 144/Sz/89
w spec. proj. architektonicznego