


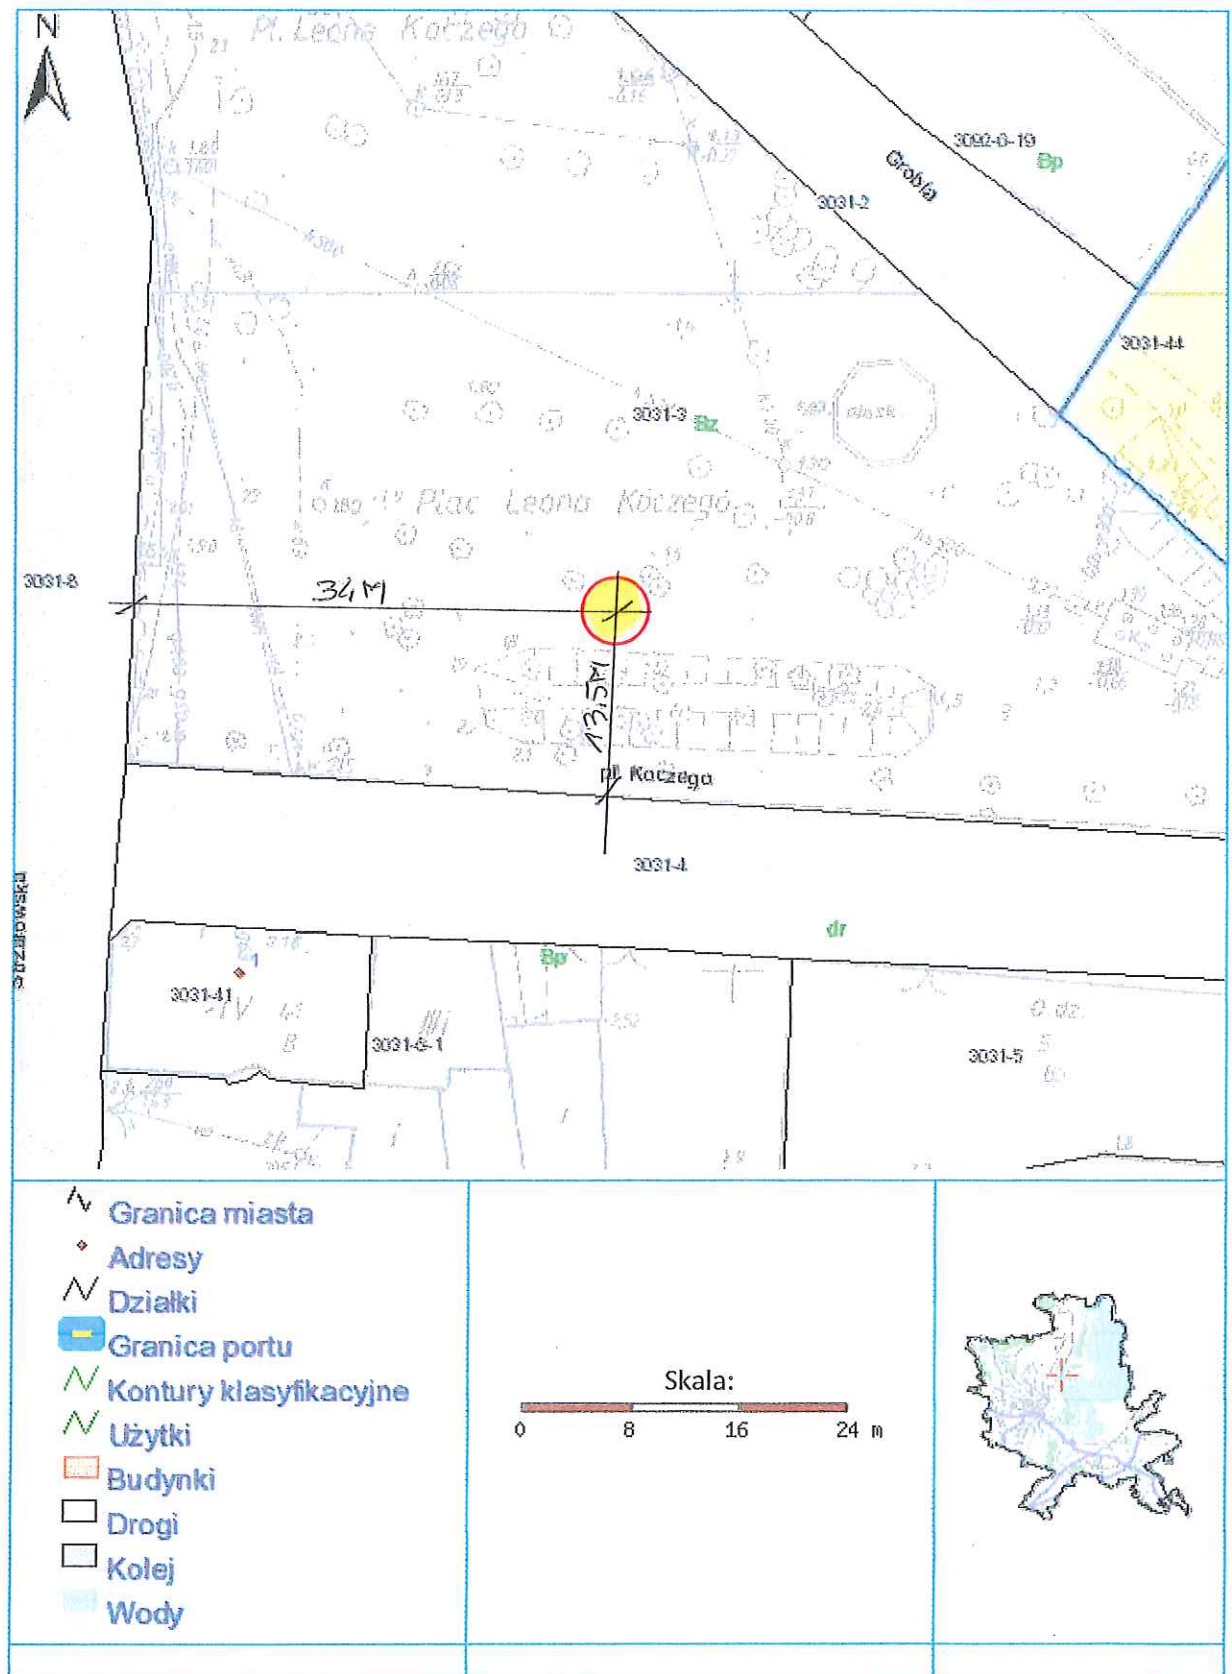

Plac Leona Koczego - działka nr3, obręb 3031 Szczecin ;

1 - Lokalizacja nowego urządzenia w "Siłowni pod chmórką".



"ABRYS" PRACOWNIA PROJEKTOWA
 OBSŁUGA INWESTYCJI
 70-780 Szczecin, ul. Lniarska 20
 tel. (091) 481-58-71
 REGON 610112870

P. Baniakowski
 mgr inż. arch. Piotr Baniakowski
 upr. proj. nr 144/Sz/80
 w spec. proj. architektonicznego