



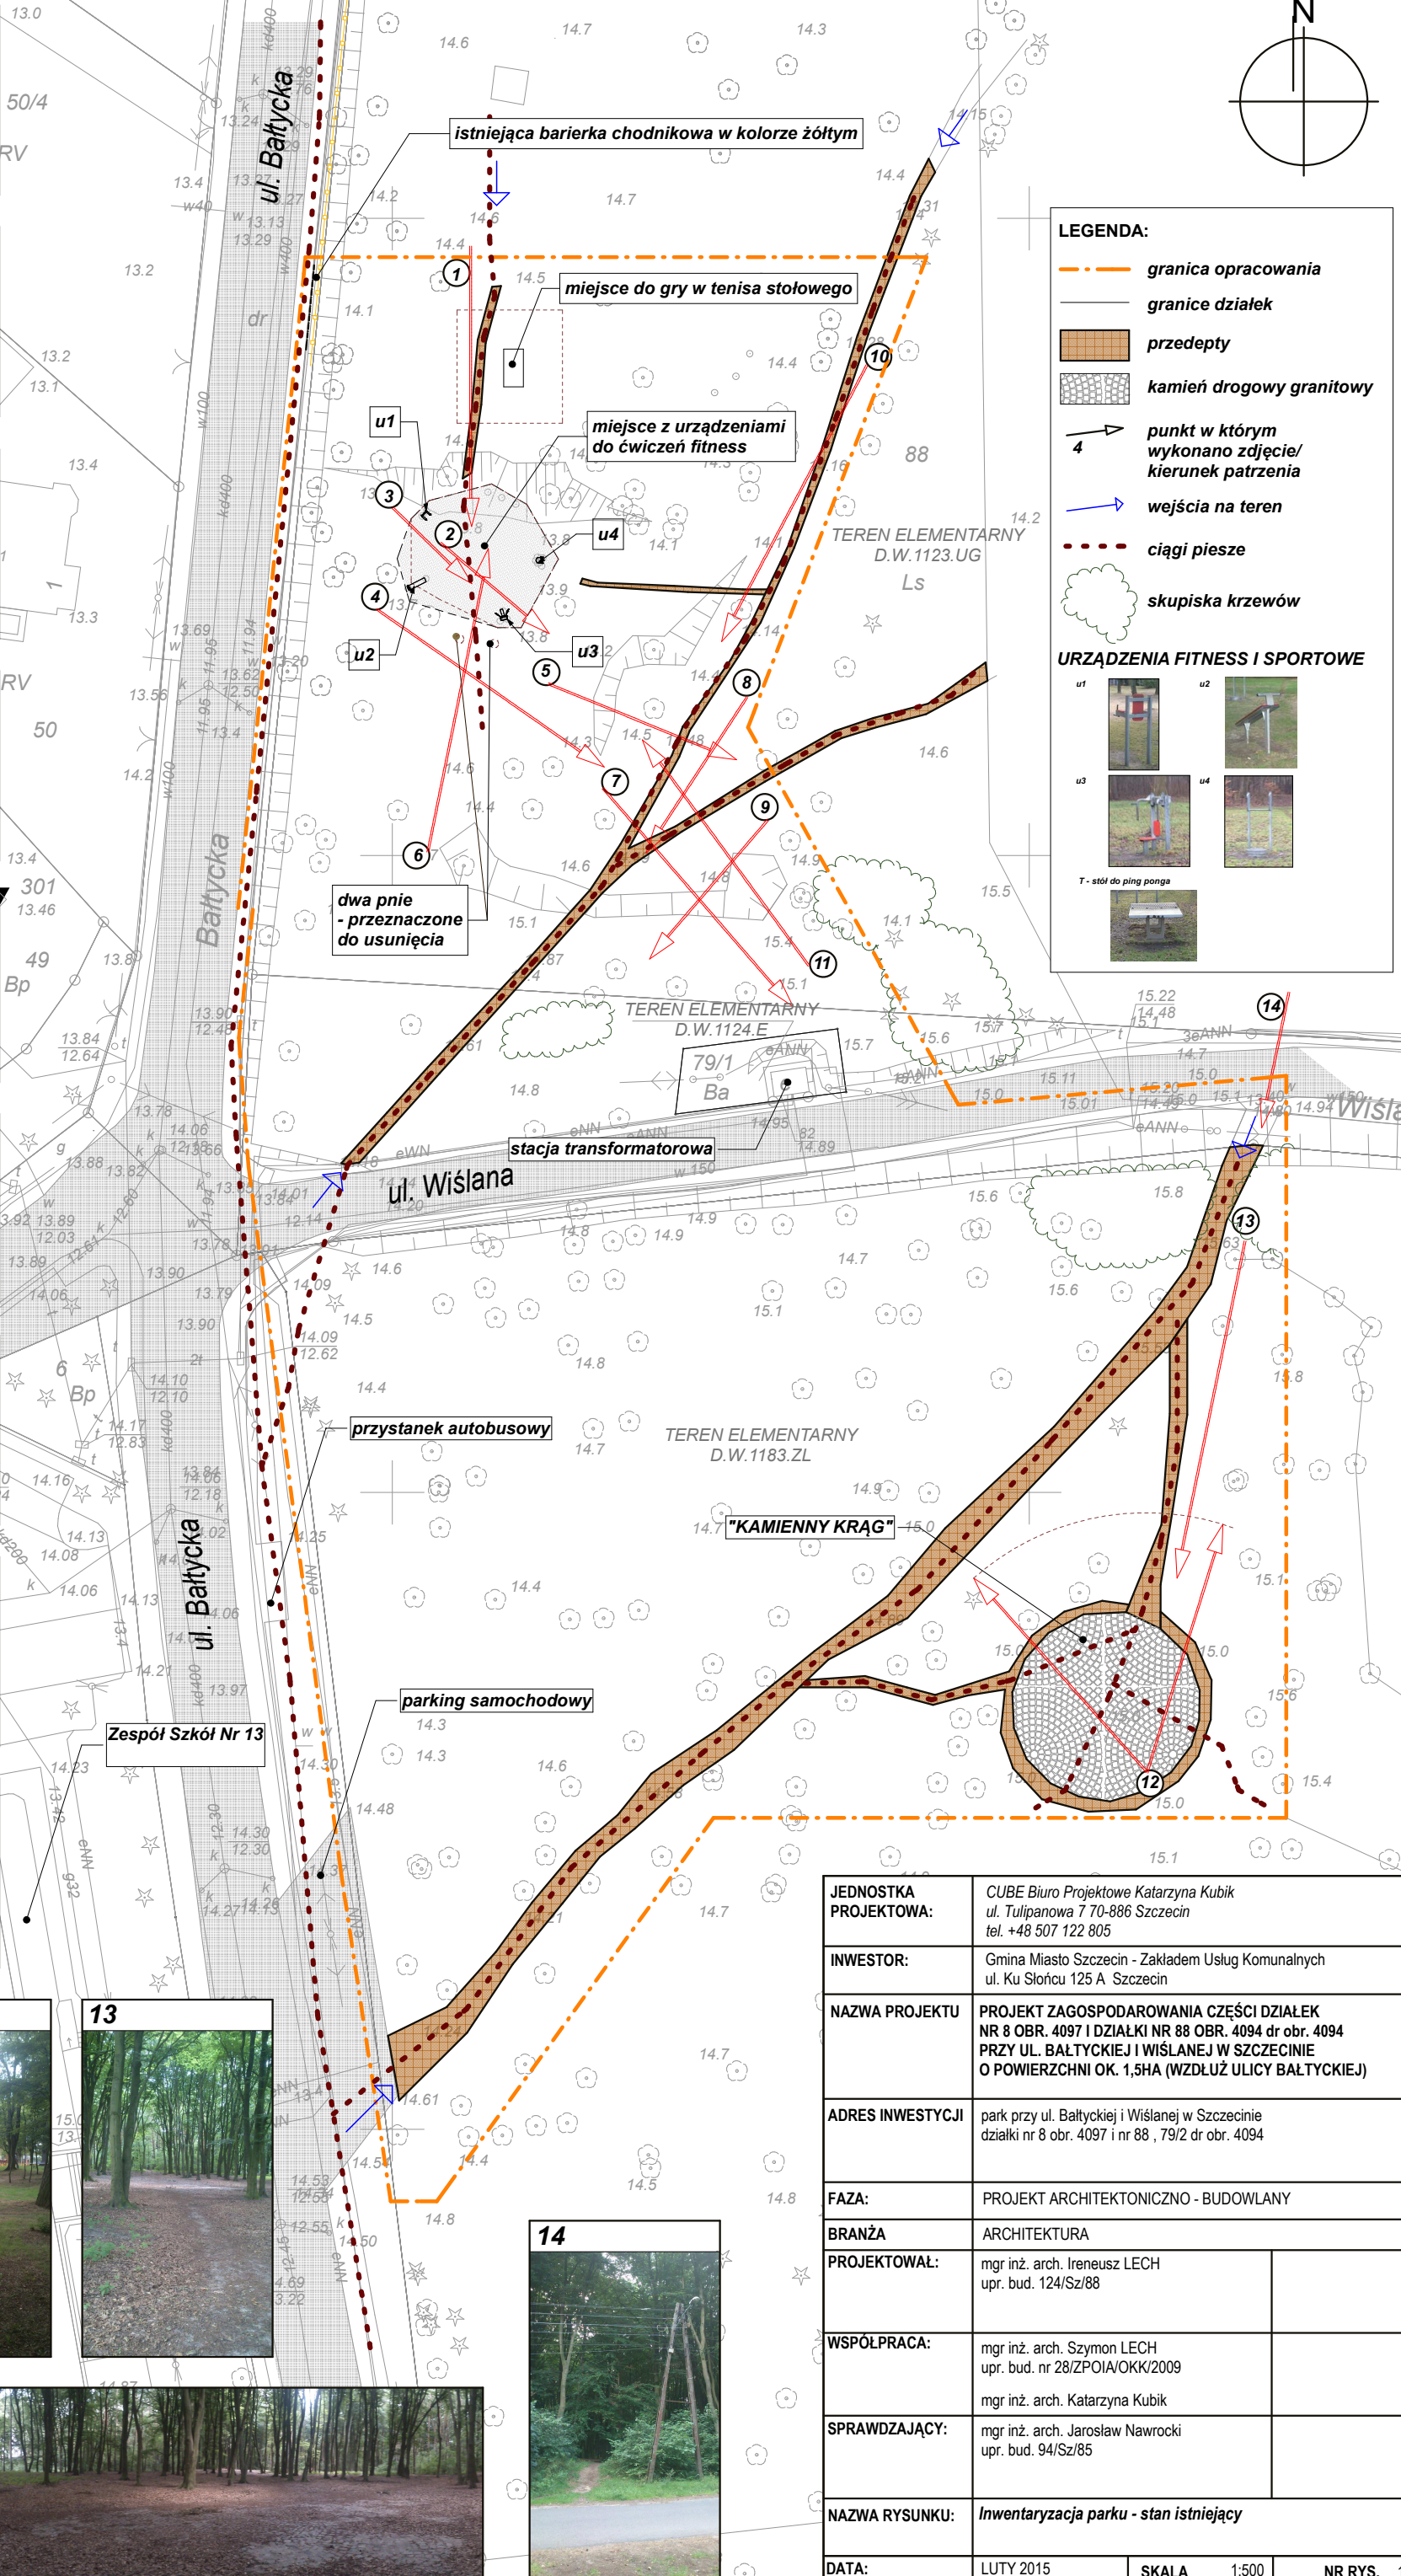

LEGENDA:

- granica opracowania
- granice działek
- przedepty
- kamień drogowy granitowy
- 4 punkt w którym wykonano zdjęcie/ kierunek patrzenia
- wejścia na teren
- ciągi piesze
- skupiska krzewów

URZĄDZENIA FITNESS I SPORTOWE

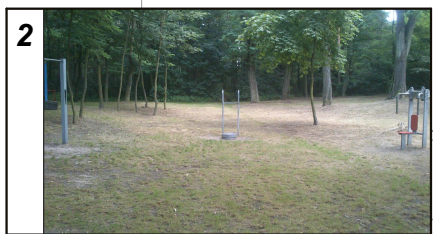

JEDNOSTKA PROJEKTOWA:	CUBE Biuro Projektowe Katarzyna Kubik ul. Tulipanowa 7 70-886 Szczecin tel. +48 507 122 805		
INWESTOR:	Gmina Miasto Szczecin - Zakładem Usług Komunalnych ul. Ku Słońcu 125 A Szczecin		
NAZWA PROJEKTU	PROJEKT ZAGOSPODAROWANIA CZĘŚCI DZIAŁEK NR 8 OBR. 4097 I DZIAŁKI NR 88 OBR. 4094 dr obr. 4094 PRZY UL. BAŁTYCKIEJ I WIŚLANEJ W SZCZECINIE O POWIERZCHNI OK. 1,5HA (WZDŁUŻ ULICY BAŁTYCKIEJ)		
ADRES INWESTYCJI	park przy ul. Bałtyckiej i Wiślanej w Szczecinie działki nr 8 obr. 4097 i nr 88, 79/2 dr obr. 4094		
FAZA:	PROJEKT ARCHITEKTONICZNO - BUDOWLANY		
BRANŻA	ARCHITEKTURA		
PROJEKTOWAŁ:	mgr inż. arch. Ireneusz LECH upr. bud. 124/Sz/88		
WSPÓŁPRACA:	mgr inż. arch. Szymon LECH upr. bud. nr 28/ZPOIA/OKK/2009 mgr inż. arch. Katarzyna Kubik		
SPRAWDZAJĄCY:	mgr inż. arch. Jarosław Nawrocki upr. bud. 94/Sz/85		
NAZWA RYSUNKU:	Inwentaryzacja parku - stan istniejący		
DATA:	LUTY 2015	SKALA 1:500	NR RYS. 1