




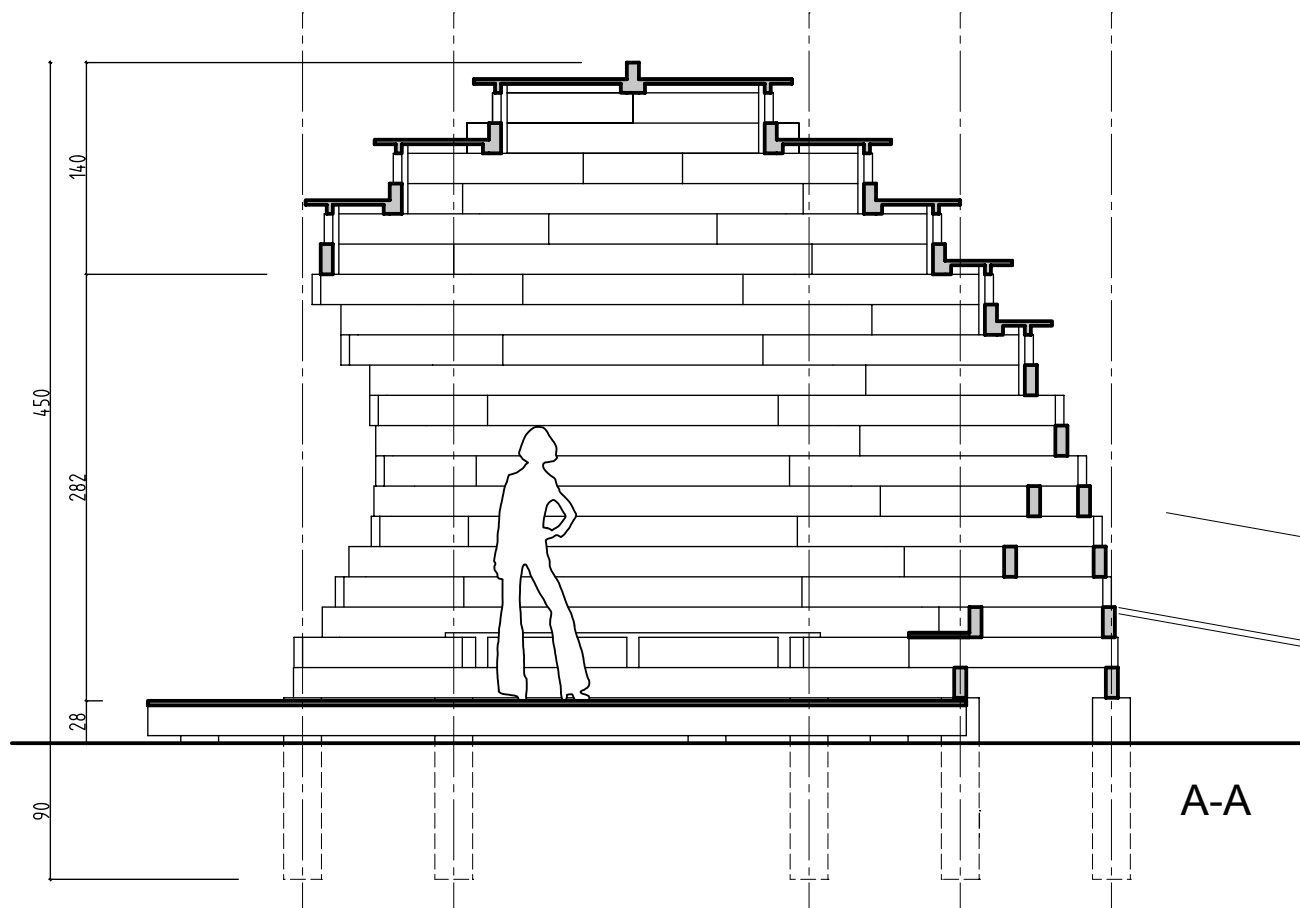

A-A

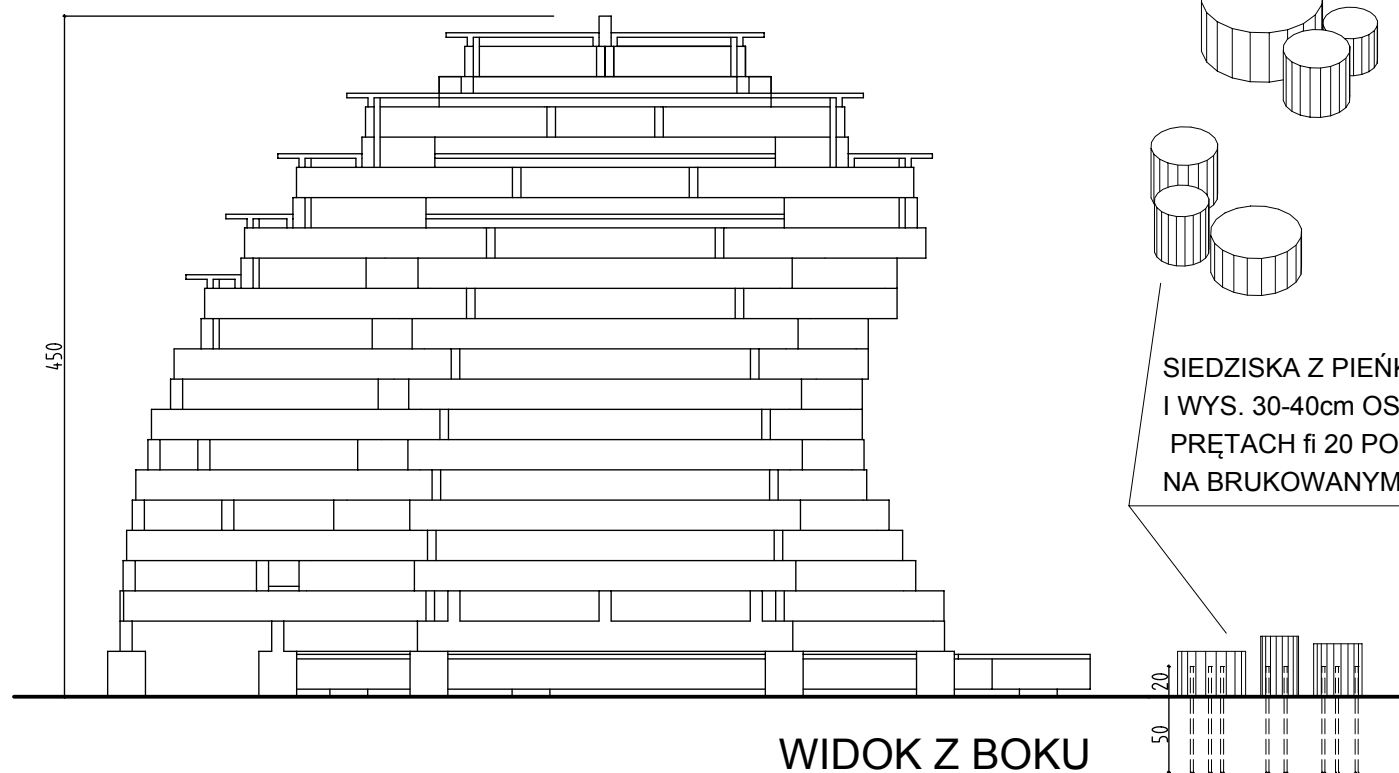

WIDOK Z BOKU

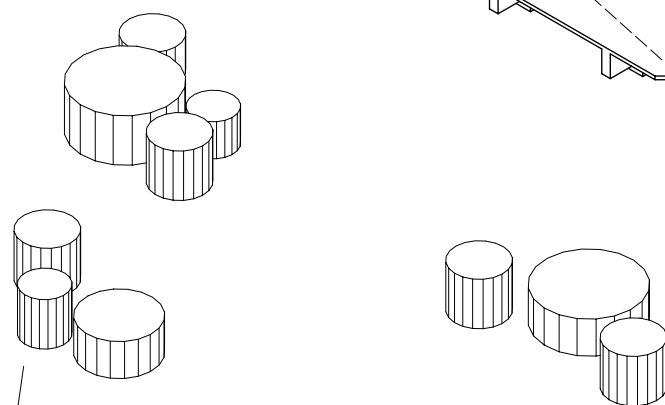

AKSONOMETRIA

SIEDZISKA Z PIENKÓW O ŚREDNICY 30-70cm
I WYS. 30-40cm OSADZONE NA WBITYCH W ZIEMIĘ
PRĘTACH ϕ 20 PO 2-3 SZT. NA PIENIEK
NA BRUKOWANYM PLACU

JEDNOSTKA PROJEKTOWA:	CUBE Biuro Projektowe Katarzyna Kubik ul. Tulipanowa 7 70-886 Szczecin tel. +48 507 122 805		
INWESTOR:	Gmina Miasto Szczecin - Zakład Usług Komunalnych; ul. Ku Stolicy 125 A, Szczecin		
NAZWA PROJEKTU	PROJEKT ZAGOSPODAROWANIA CZĘŚCI DZIAŁEK NR 8 OBR. 4097 I DZIAŁKI NR 88 OBR. 4094 PRZY UL. BAŁTYCKIEJ I WISLANEJ W SZCZECINIE O POWIERZCHNI OK. 1,5HA (WZDŁUŻ ULICY BAŁTYCKIEJ)		
ADRES INWESTYCJI	park przy ul. Bałtyckiej i Wislanej w Szczecinie; działki nr 8 obr. 4097 i nr 88, 79/2 dr obr. 4094		
FAZA:	PROJEKT ARCHITEKTONICZNO - BUDOWLANY		
BRANŻA	ARCHITEKTURA		
PROJEKTOWAŁ:	mgr inż. arch. Ireneusz LECH upr. bud. 124/Sz/88		
WSPÓŁPRACA:	mgr inż. arch. Szymon LECH upr. bud. nr 28/ZP01A/OKK/2009 mgr inż. arch. Katarzyna Kubik		
SPRAWDZAJĄCY:	mgr inż. arch. Jarosław Nawrocki upr. bud. 94/Sz/85		
NAZWA RYSUNKU:	WIATA - PRZEKRÓJ, AKSONOMETRIA		
DATA:	LUTY 2015	SKALA 1:50	NR RYS. 9