


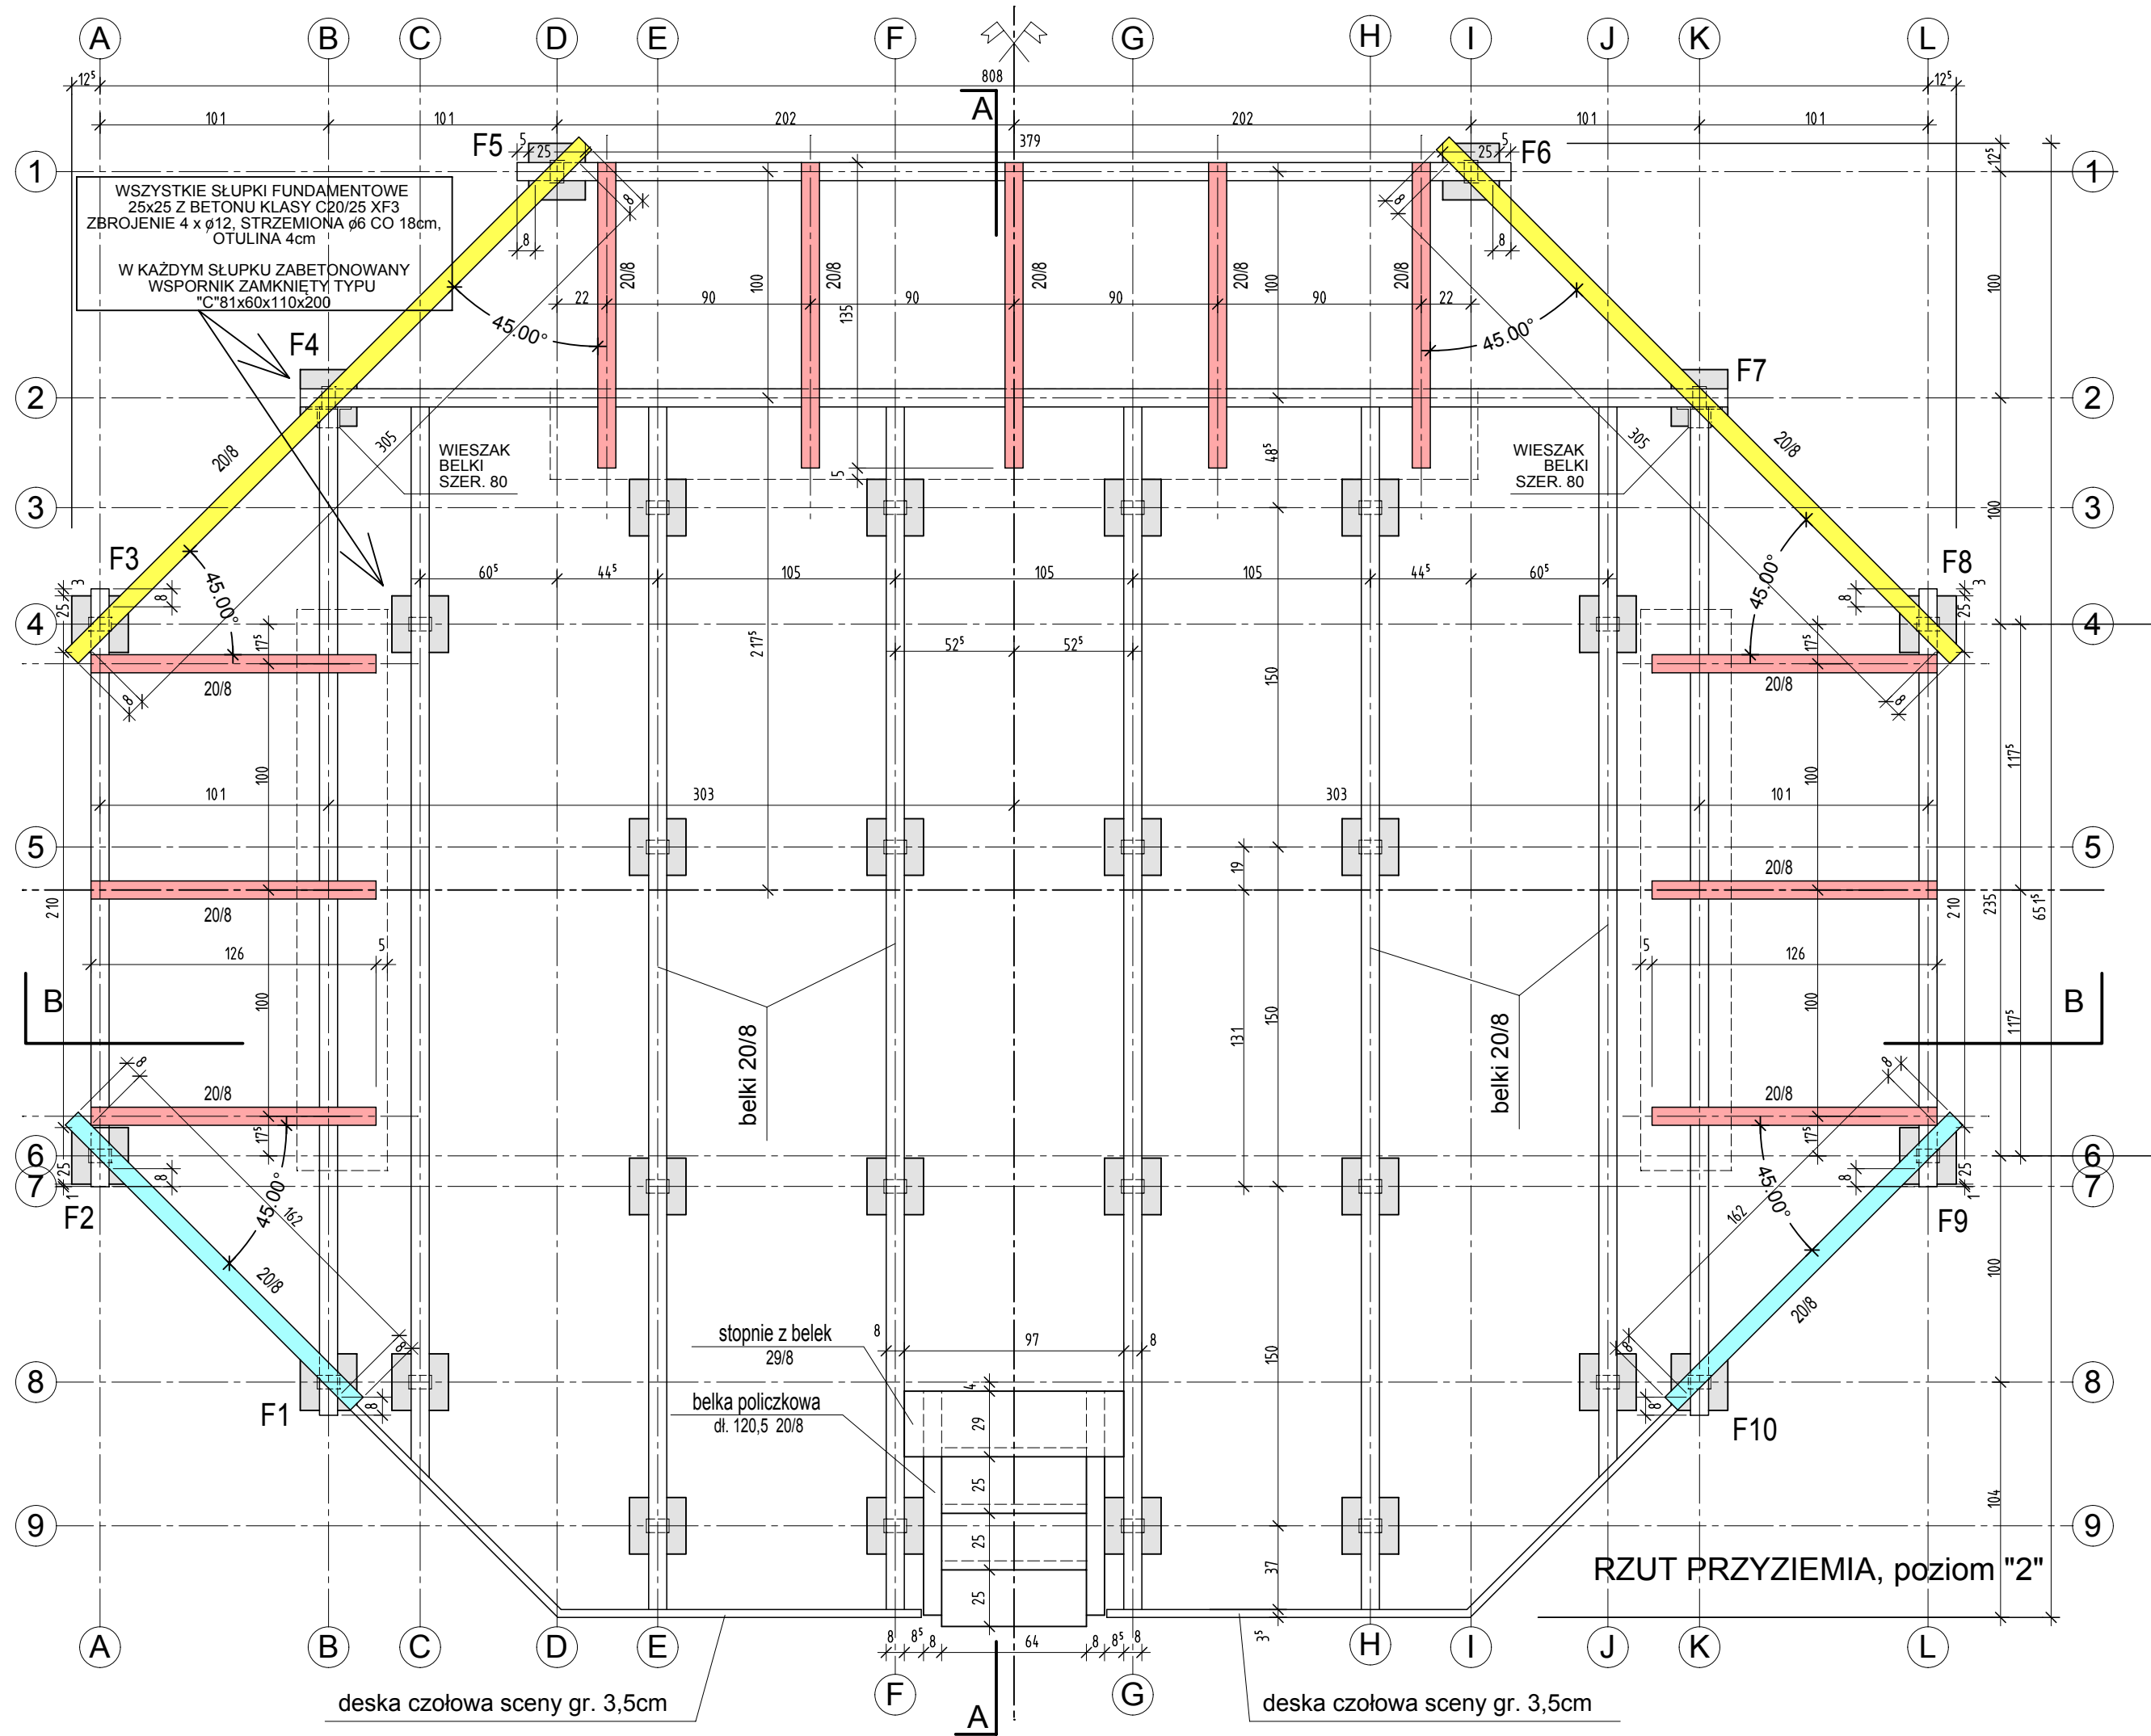

UWAGA !!! RYSUNEK ZAMIENNY - 01.2016r.

WIATA LEŚNA - PROJEKT WYKONAWCZY			
SZCZECIN - WIELGOWO, UL. BAŁTYCKA/WIŚLANA			
01.2016r.	SKALA 1:25	RYS. 1/6	
PROJEKTANT: mgr inż. arch. Szymon LECH			