


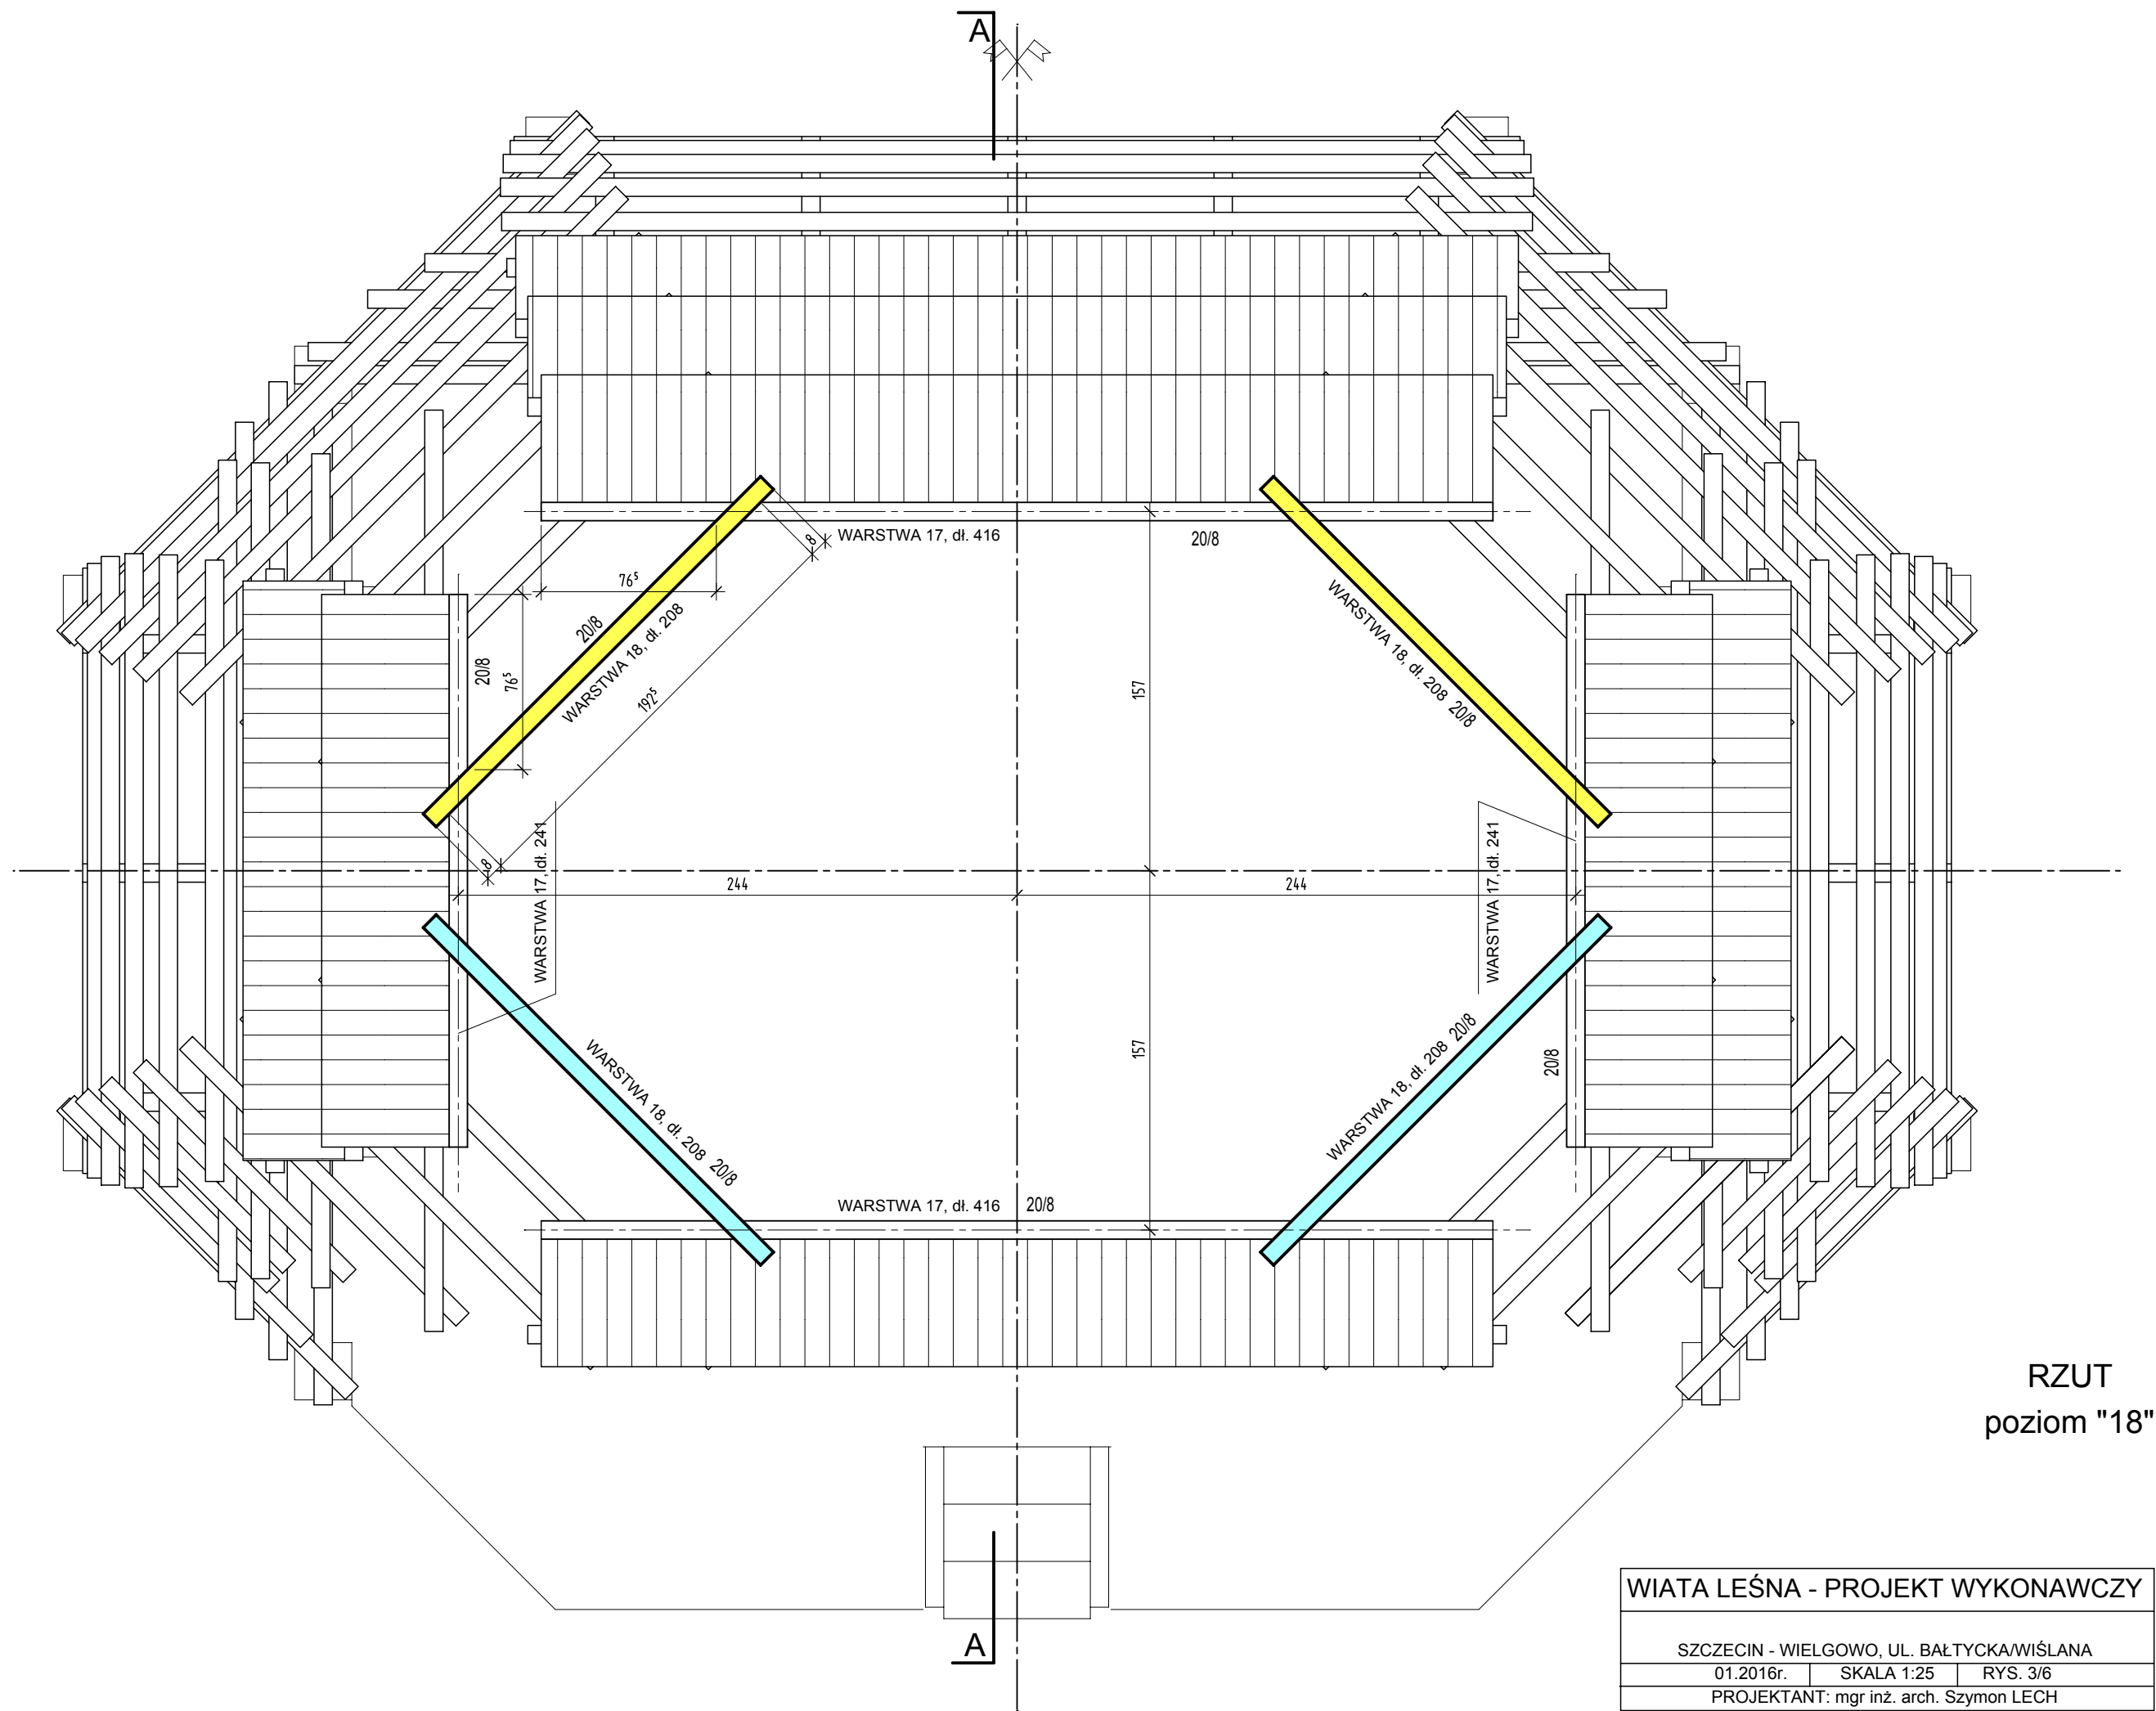

UWAGA !!! RYSUNEK ZAMIENNY - 01.2016r.

WIATA LEŚNA - PROJEKT WYKONAWCZY		
SZCZECIN - WIELGOWO, UL. BAŁTYCKA/WIŚLANA		
01.2016r.	SKALA 1:25	RYŚ. 3/6
PROJEKTANT: mgr inż. arch. Szymon LECH		