


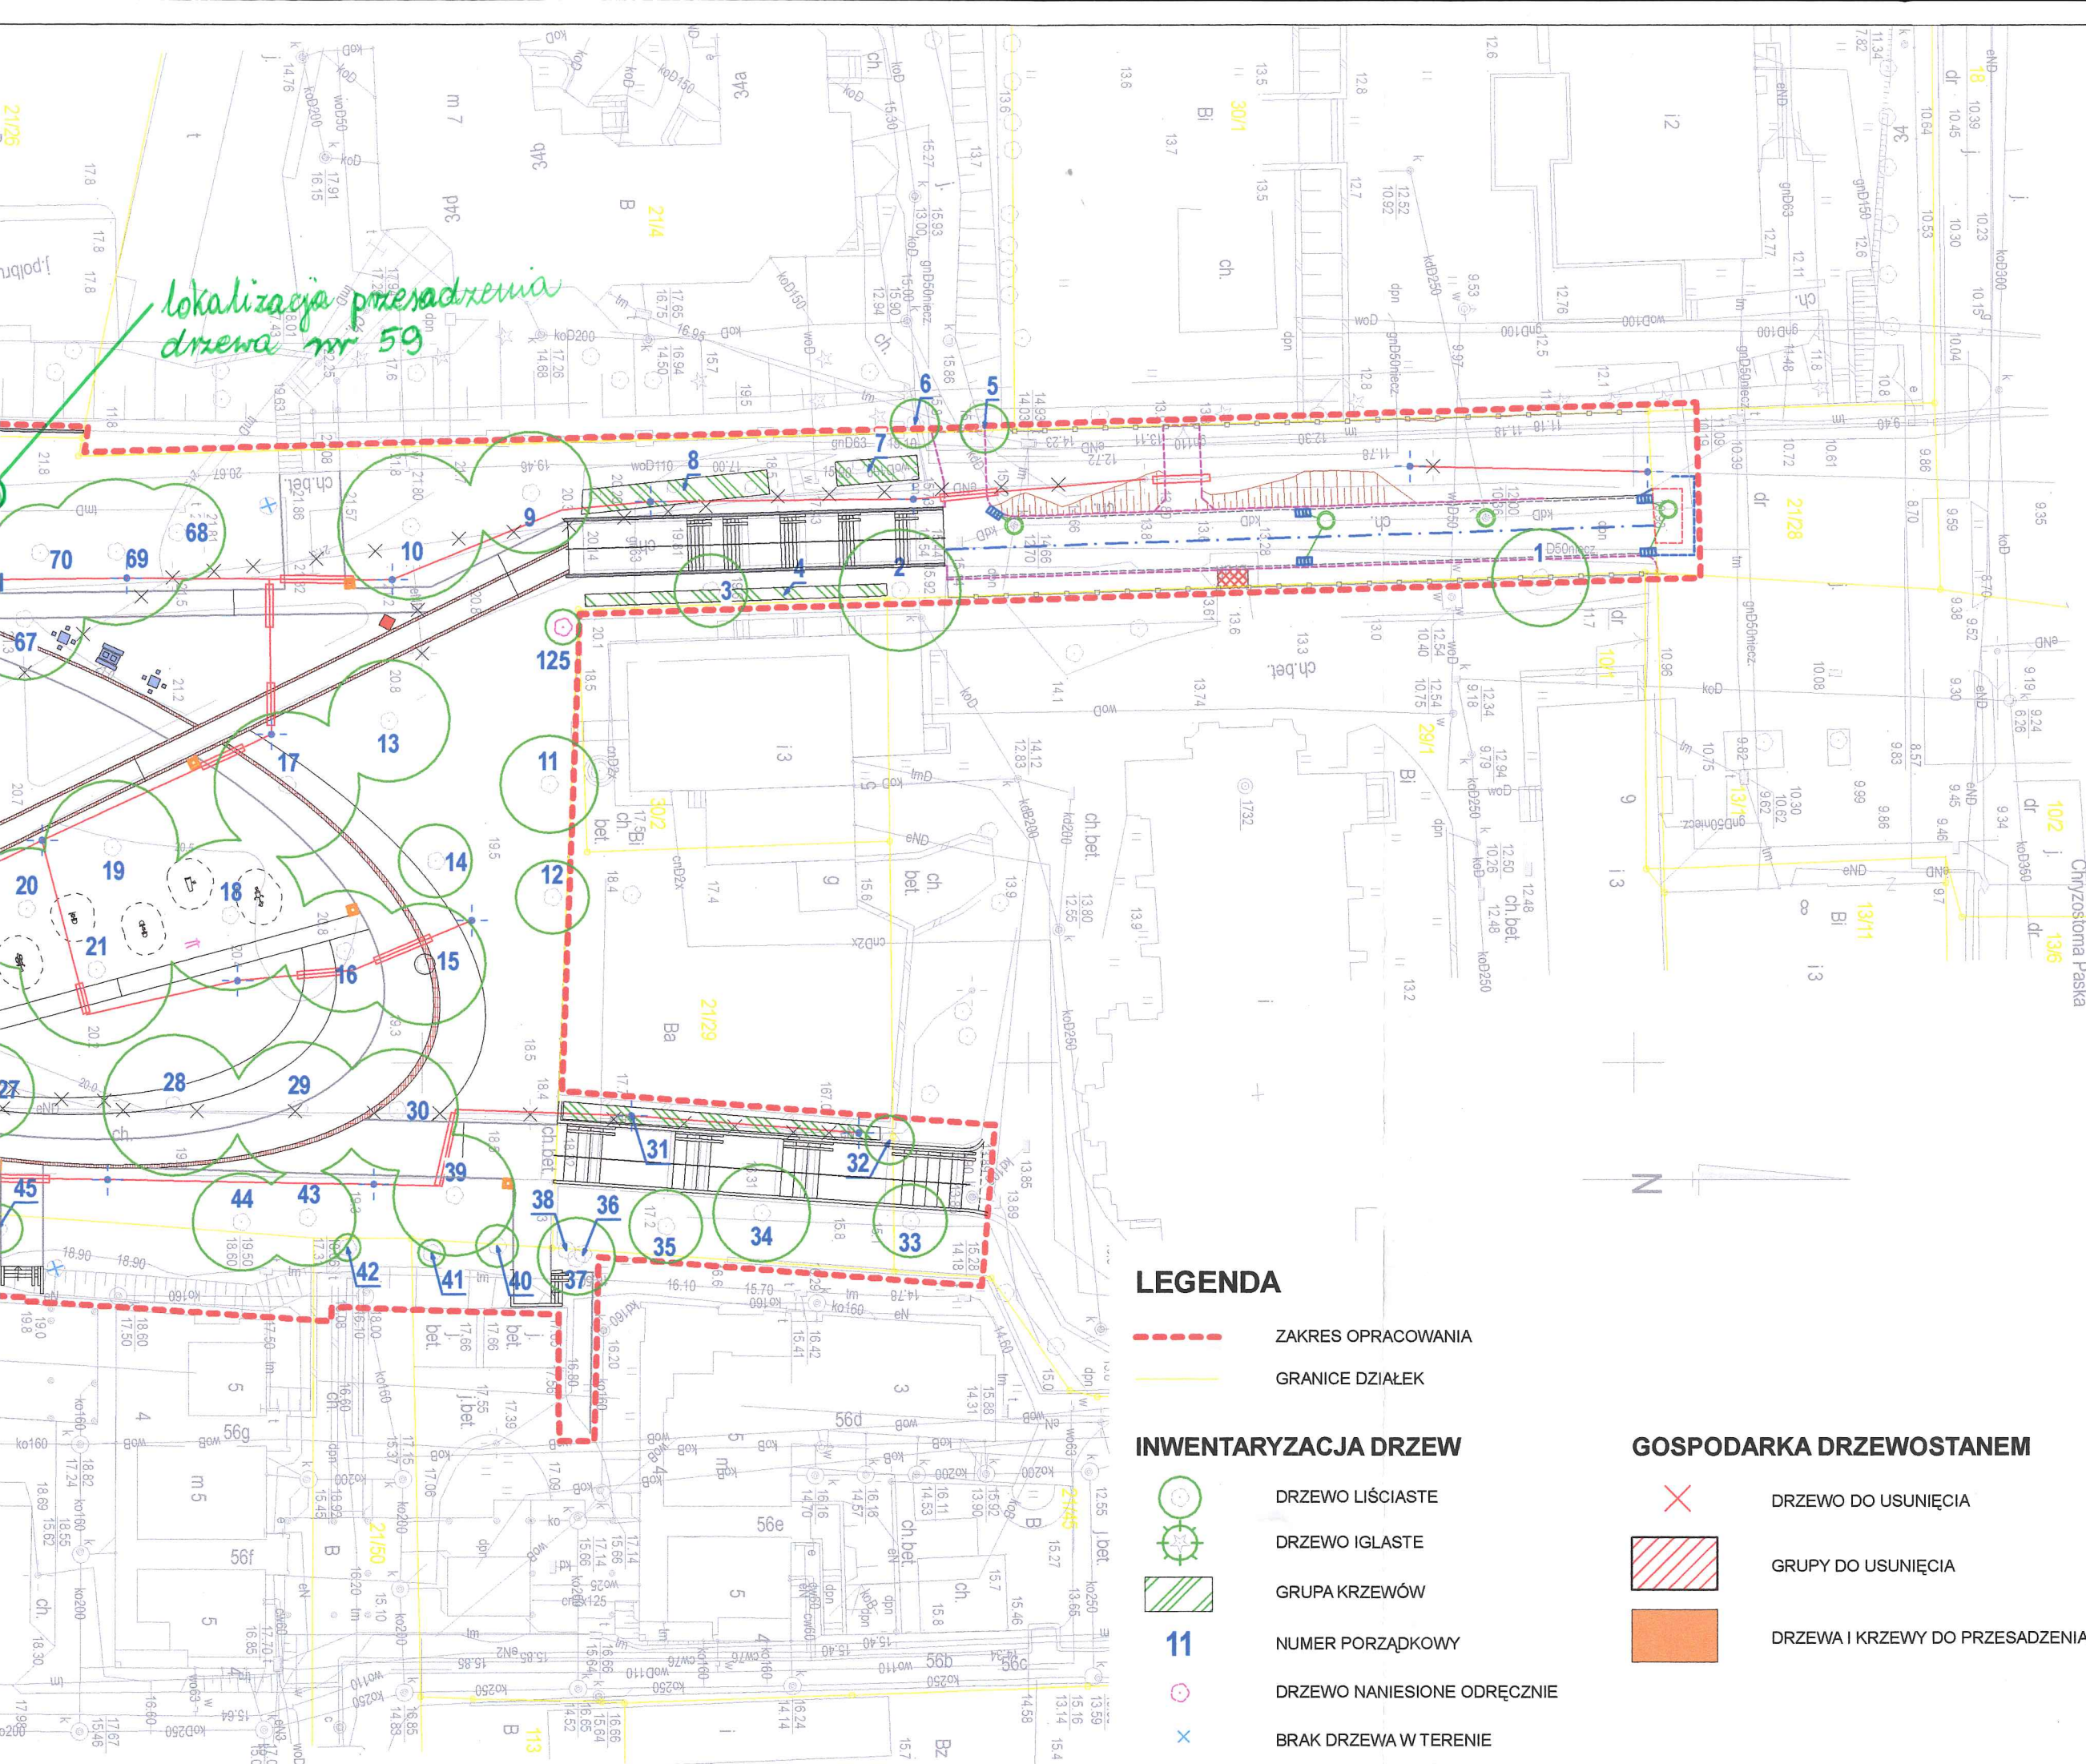

LEGENDA

- ZAKRES OPRACOWANIA
- GRANICE DZIAŁEK

INWENTARYZACJA DRZEW

- DRZEWO LIŚCIASTE
- DRZEWO IGLASTE
- GRUPA KRZEWÓW
- NUMER PORZĄDKOWY
- DRZEWO NANIESIONE ODRĘCZNIE
- BRAK DRZEWA W TERENIE

GOSPODARKA DRZEWOSTANEM

- DRZEWO DO USUNIĘCIA
- GRUPY DO USUNIĘCIA
- DRZEWA I KRZEWY DO PRZESADZENIA

PRACOWNIA ARCHITEKTURY KRAJOBRAZU
"Trzy Małe Drzewka"
mgr inż. **Natalia Maćków**
ul. M. Konopnickiej 25,
71-151 Szczecin, Polska
tel./fax.: +48914878212,
mobil.: +48602131262,
e-mail: nmaackow@post.pl

INWESTOR

GMINA MIASTO SZCZECIN
ZAKŁAD USŁUG KOMUNALNYCH
ul. Ku Stołcu 125 A
71-020 Szczecin

INWESTYCJA
PRZEBUDOWA PARKU
IM. ST. NADRATOWSKIEGO
W SZCZECINIE

ADRES INWESTYCJI
Szczecin,
ul. J. Malczewskiego, ul. J.Ch. Paska
obręb 1017 dz. 21/28; 21/29; 21/30; 21/31; 21/45; 21/50; 21/61; 29/1

NAZWA I STADIUM RYSUNKU
SKALA
1:500
BRANŻA
A+Z

INWENTARYZACJA DRZEW WRAZ Z
GOSPODARKĄ DRZEWOSTANEM
DATA
III.2013
NR RYS.
3

PROJEKTANT
mgr inż. arch.
Magdalena Słoka -Opłotny
upr. bud. 10/ZPOIA/2006

PROJEKTANT
mgr inż. arch. krajobrazu
Natalia Maćków

