
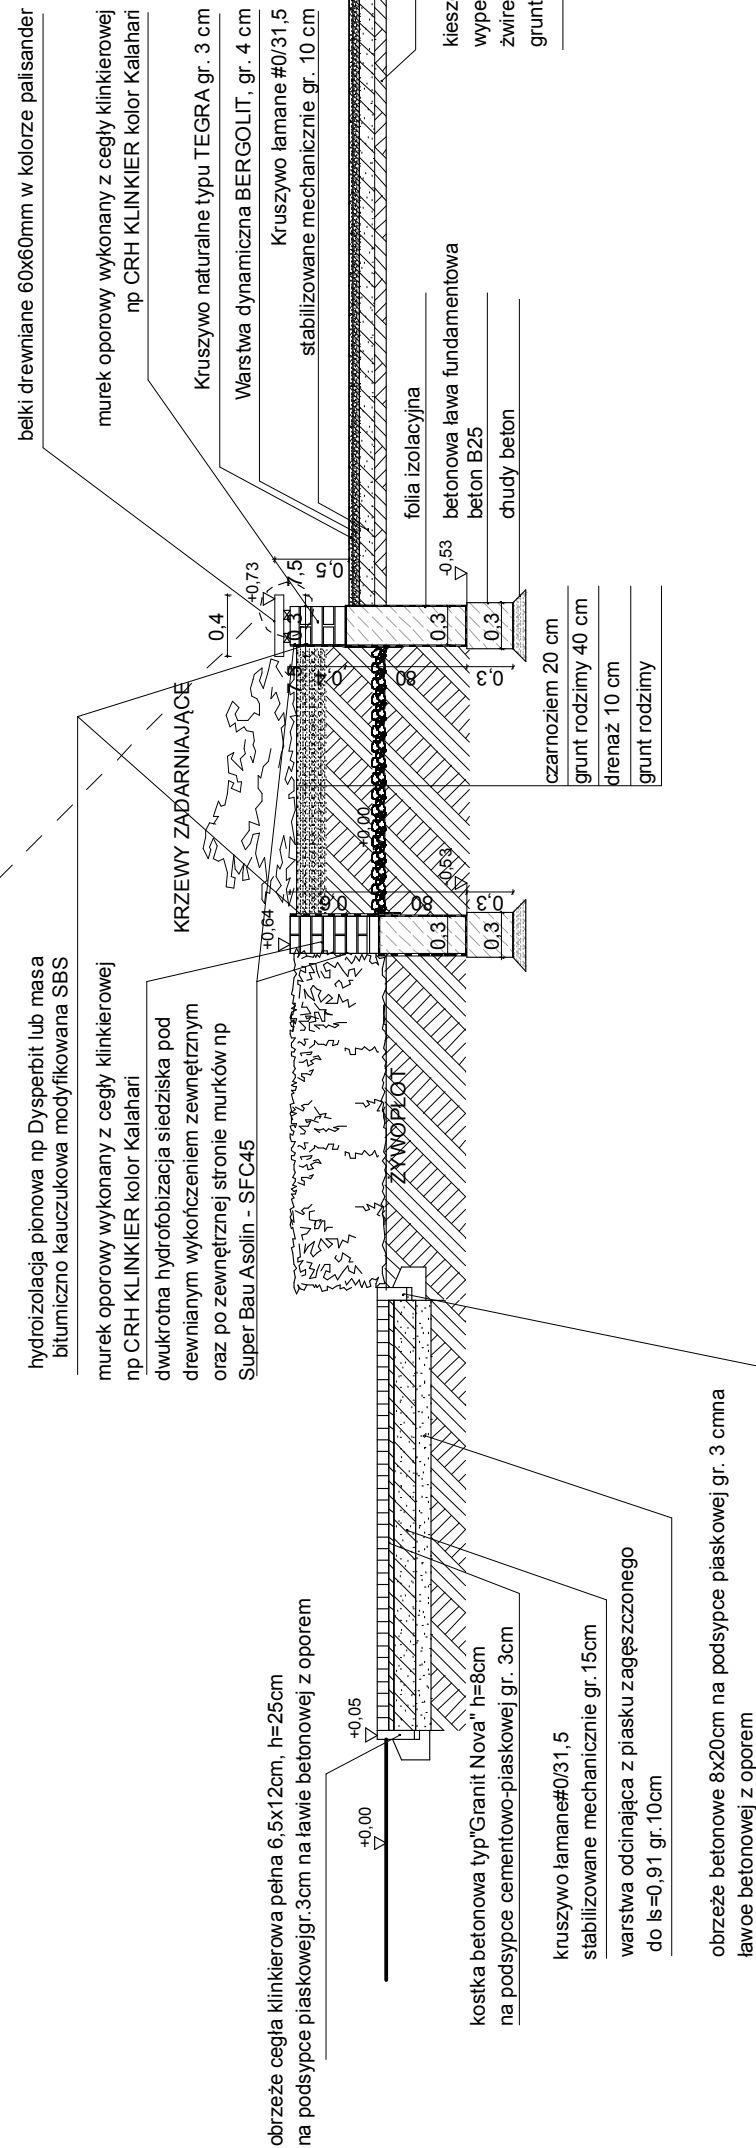
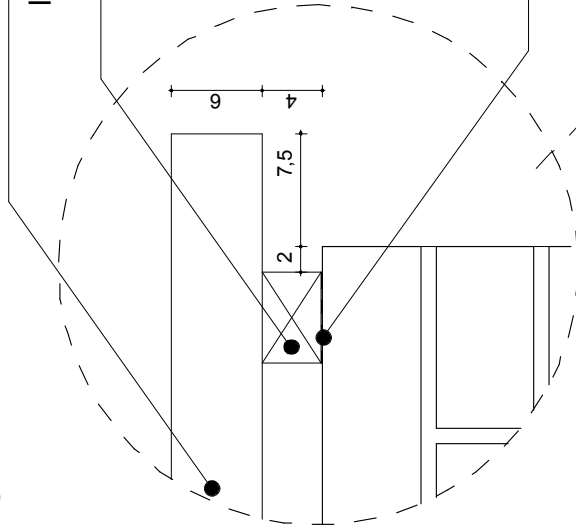


PRZEKRÓJ A-A

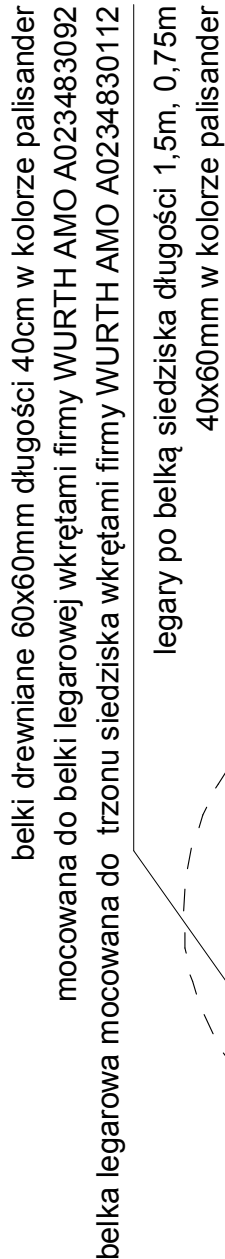

 Pracownia Architektury Krajobrazu "Try Małe Drzewka" mgr inż. Natalia Maćkowiak ul. M. Kołopietnickiej 25, 71-151 Szczecin, Polska tel/fax: +4891-487 621 2, mobil: +486021 51262, e-mail: nmaackow@post.pl		PRACOWNIA ARCHITEKTURY KRAJOBRAZU "Try Małe Drzewka" mgr inż. Natalia Maćkowiak ul. M. Kołopietnickiej 25, 71-151 Szczecin, Polska tel/fax: +4891-487 621 2, mobil: +486021 51262, e-mail: nmaackow@post.pl	
INWESTOR		GINNA MIASTO SZCZECIN ZAKŁAD USŁUG KOMUNALNYCH ul. Ku Słońcu 125 A 71-020 Szczecin	
INWESTYCJA		PRZEBUDOWA PARKU IM. ŚT. NADRATOWSKIEGO W SZCZECINIE	
ADRES INWESTYCJI		Szczecin, ul. Andrzejewskiego, ul. Iwaskiewicza drogę 1077 dz. 21/28, 21/29, 21/30, 21/31, 21/45, 21/90, 21/61, 29/1	
NAZWA I STADIUM RYSUNKU		SKALA BRANŻA 1:100 A+Z	
PROJEKTANT		mgr inż. arch. Magdalena Słoka -Oplotny upr. bud. 10ZP/OA/2006	
PROJEKTANT		mgr inż. arch. krajobrazu Natalia Maćkowiak	
OPRACOWUJĄCY		mgr inż. arch. Maciej Stefan	