



schemat proj. ZK-1

obudowa izolacyjna (estrodur) – II klasa ochronności

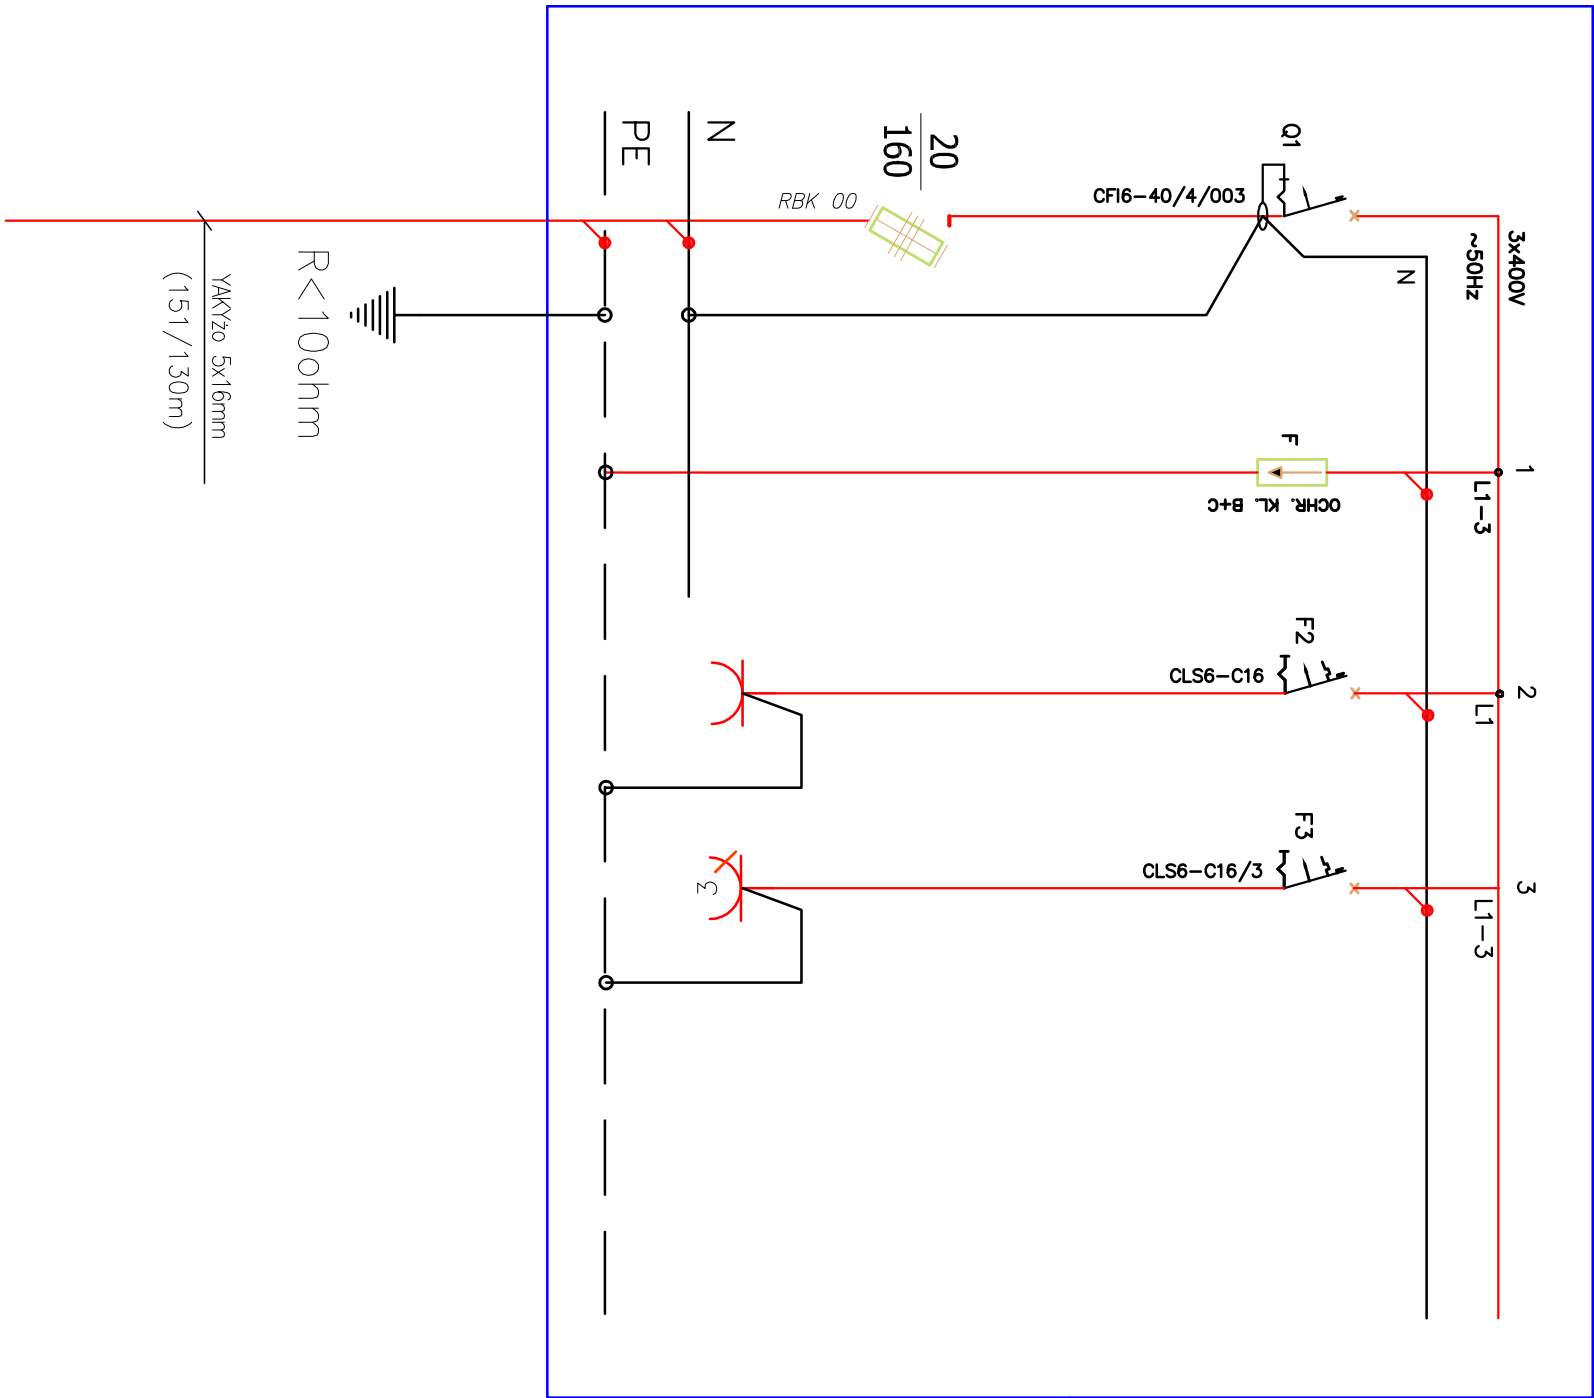

WIDOK ZK-1

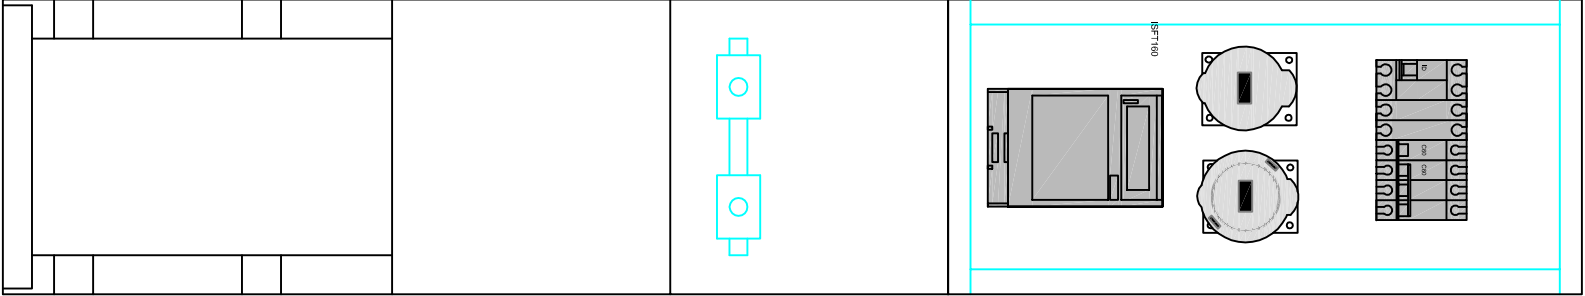

CRE projektowanie
AGNIESZKA WITKOWSKA
ul. Zbójnicka 23 / 3 : 71-020 Szczecin
NIP:852-189-26-08 REGON:320403470

**ZAGOSPODAROWANIE TERENU PARKU
PRZY UL. NIEMIERZYŃSKIEJ W SZCZECINIE**

nazwa projektu:
Szczecin, ul. Niemierzyńska
dz. 117 ; obr. 1002
adres inwestycji:
Zakład Usług Komunalnych w Szczecinie
Wydział Zieleni Miejskiej
ul. Ku Słońcu 125 A; 71-080 Szczecin
inwestor:
mgr inż. Piotr Markowski, upr. nr ZAP/0218/PWOE/11
projektant / autor projektu:
mgr inż. Mariusz Piątkowski, upr. nr ZAP/0125/PWOE/11
sprawdzający:

rys. **elektryczna** 1:500
branża: **IE3**
P-B-W
Szczecin, maj 2014r
data: **nr rys.**