


Słupy nośne o przekroju okrągłym, wykonane z rury stalowej fi 114mm ocynkowanej ogniowo i malowanej proszkowo farbami poliestrowymi do warunków zewnętrznych, kotwione min. 60 cm w gruncie ; górne powierzchnie słupów konstrukcyjnych zabezpieczone przed nasiąkaniem trwale zamocowanymi plastikowymi kapturami ; podesty metalowe z wypełnieniem ze sklejki antypoślizgowej; dachy wykonane z kolorowych płyt polietylenowych (HDPE - nie wchłaniające wody, odporne na wgniecenia, zarysowania, graffiti i promieniowanie UV). Zabezpieczenia i ścianki wykonane z dwukolorowych, warstwowych płyt HDPE, ozdobione wygrawerowanymi aplikacjami np. zwierząt, roślin lub postaci z bajek. Wszystkie elementy stalowe zabezpieczone antykorozyjnie poprzez ocynkowanie ogniowe i nawierzchniowy lakier proszkowy. Poszczególne moduły wyrobu połączone ocynkowanymi elementami łącznymi osłoniętymi plastikowymi korkami z zaślepkami. Ślizgi zjeżdżalni wykonane ze stali nierdzewnej i kwasoodpornej

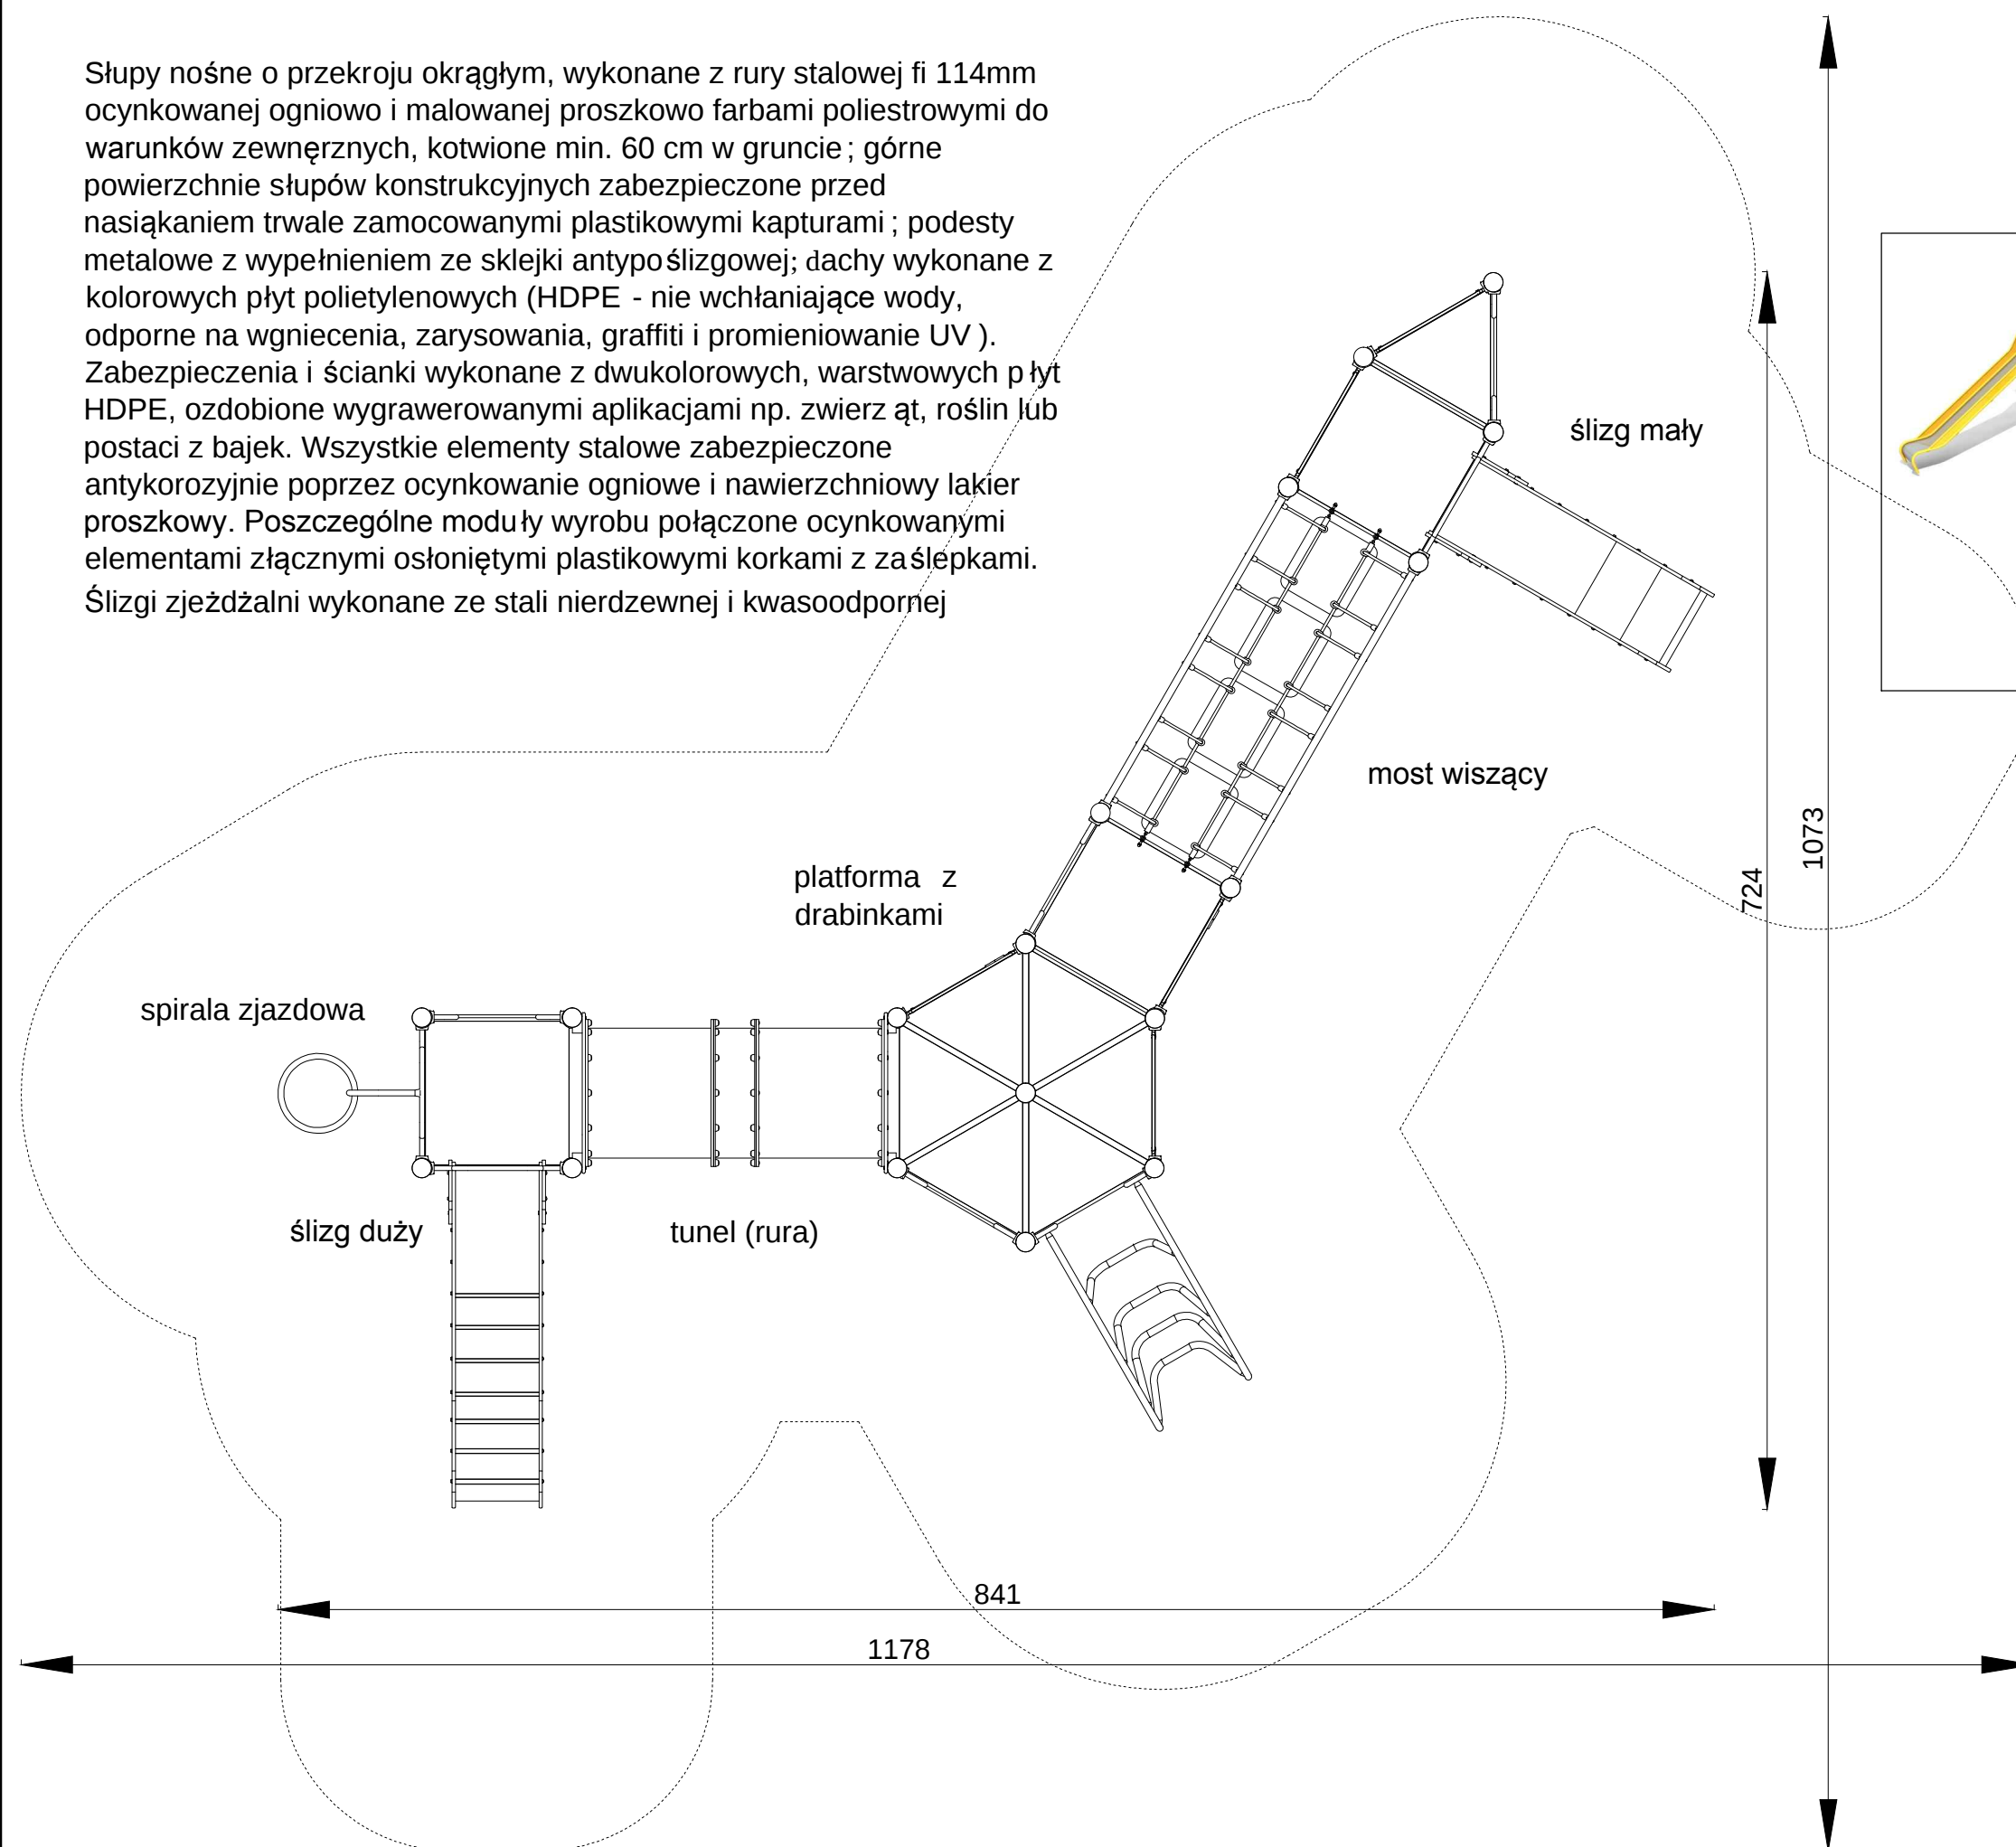

PLATFORMA NA PLAC ZABAW

max wysokość urządzeń 223cm,
max wysokość upadku 120cm



CREO projektowanie

AGNIESZKA WITKOWSKA

ul. Zbójnicka 23 / 3 ; 71-020 Szczecin
NIP:852-189-26-08 REGON:320403470

ZAGOSPODAROWANIE TERENU PARKU PRZY UL. NIEMIERZYŃSKIEJ W SZCZECINIE

nazwa projektu:

Szczecin, ul. Niemierzyńska

dz. 1/7 ; obr. 1002

adres inwestycji:

Zakład Usług Komunalnych w Szczecinie

Wydział Zieleni Miejskiej

ul. Ku Słońcu 125 A; 71-080 Szczecin

inwestor:

mgr inż. arch. Agnieszka Witkowska, upr. nr 28/ZPOIA/2005

projektant / autor projektu:

mgr inż. arch. Małgorzata Tokarzewska, upr. nr 18/ZPOIA/OKK/2007

sprawdzający:

PLATFORMA na plac zabaw

rys.

architektura

branża:

P. B-W

faza:

1:40

skala:

Szczecin, maj 2014r

data:

10

nr rys.