
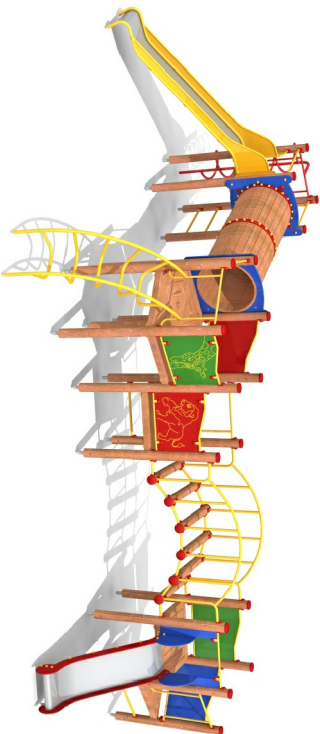
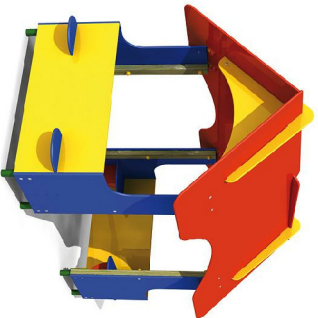
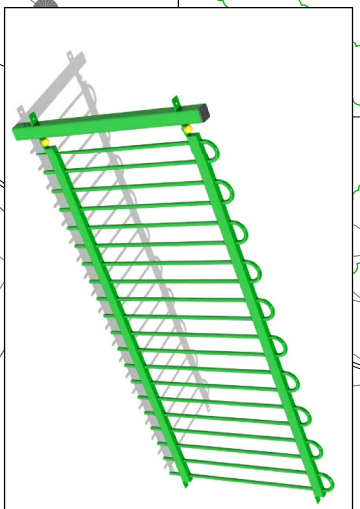


obrzeże chodnikowe w poziomie
nawierzchni alejek

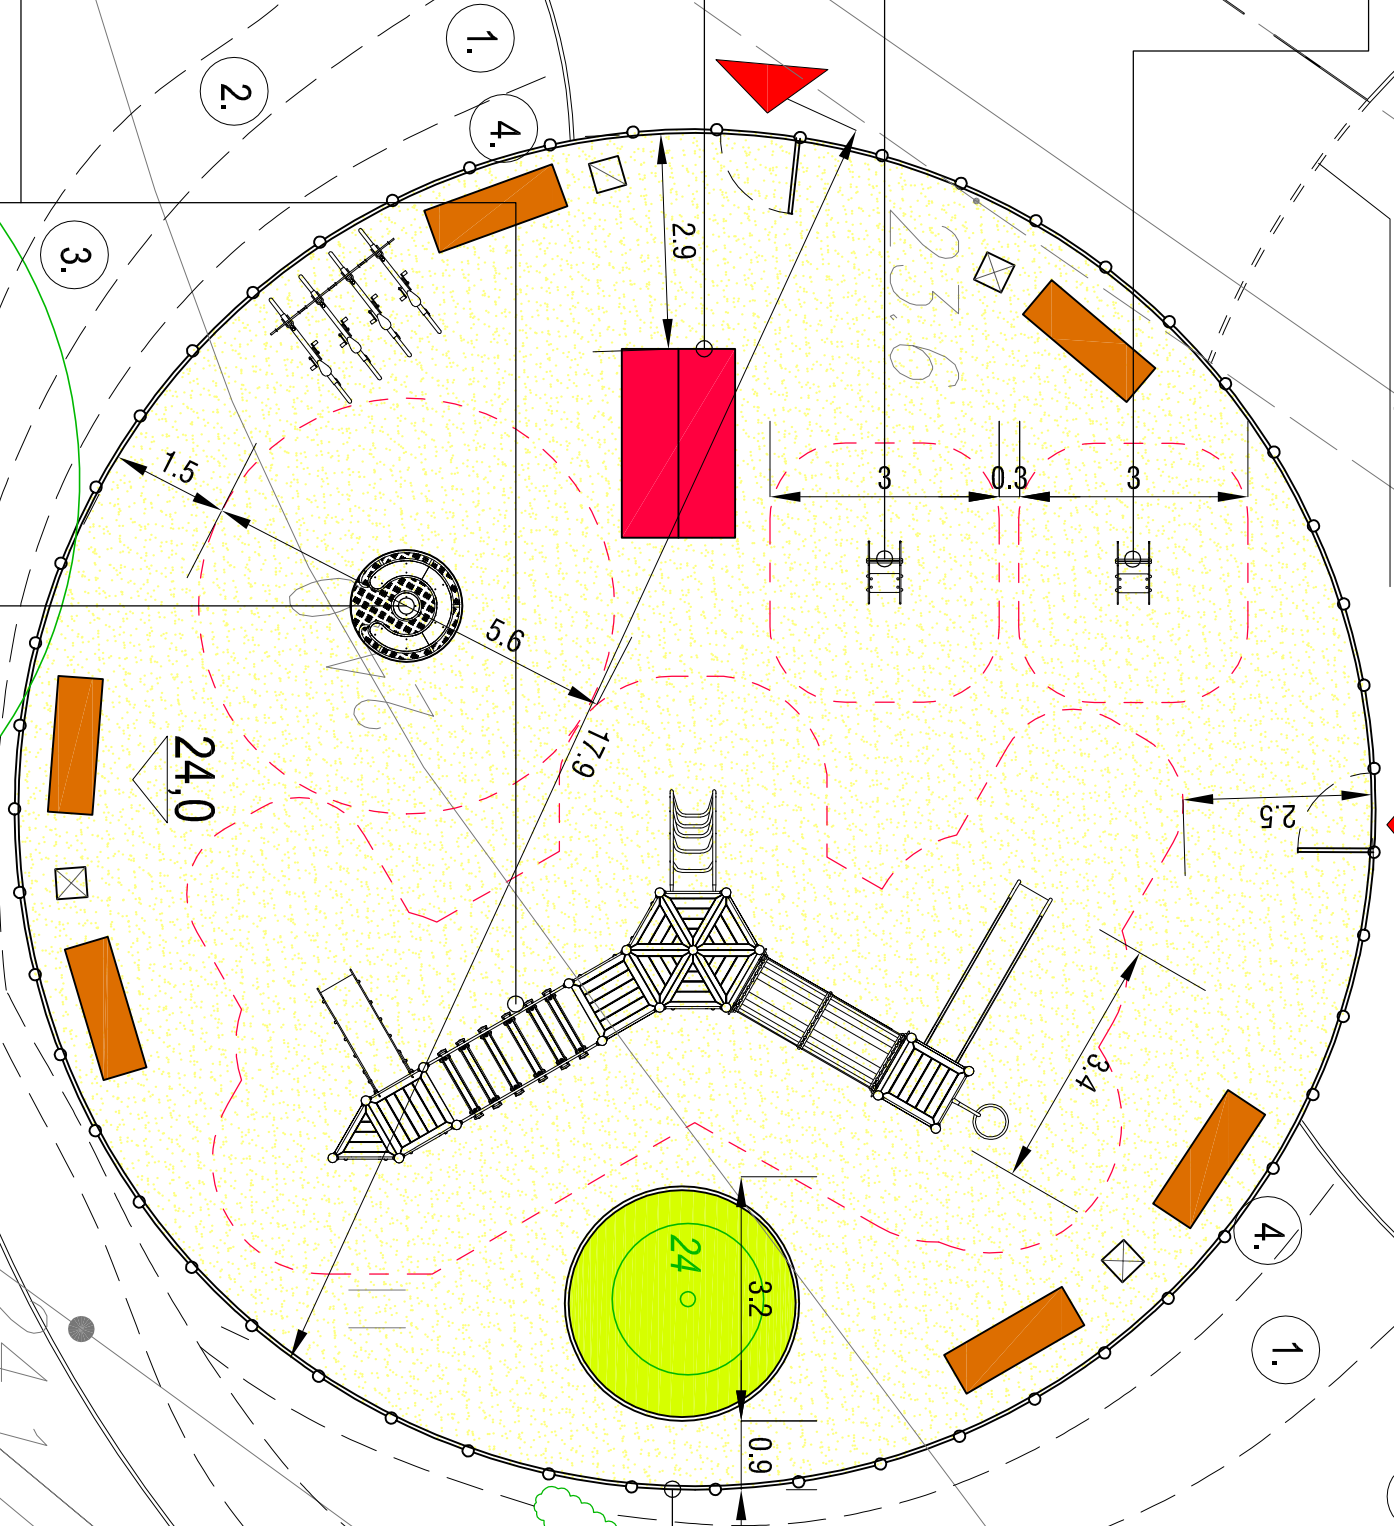

PANELE OGRÓDZENIA SYSTEMOWEGO stalowe,
ocynkowane, malowane proszkowo, szer. 200cm, wys.
100cm, z systemowymi łatkami szer. 105cm

CRE@projektowanie
AGNIESZKA WITKOWSKA
ul. Zbojnicka 23 / 3 : 71-020 Szczecin
NIP: 852-189-26-08 REGON: 320403470

**ZAGOSPODAROWANIE TERENU PARKU
PRZY UL. NIEMIERYŃSKIEJ W SZCZECINIE**

nazwa projektu:
Szczecin, ul. Niemierzyńska
dz. 1/7, obr. 1002
adres inwestycji:

Zakład Usług Komunalnych w Szczecinie
Wydział Zieleni Miejskiej
ul. Ku Słońcu 125 A; 71-080 Szczecin

inwestor:
mgr inż. arch. Agnieszka Witkowska, upr. nr 28/ZPOJA/2005
projektant / autor projektu:
mgr inż. arch. Małgorzata Tokarzewska, upr. nr 18/ZPOJA/OKK/2007
sprawdzający:

PROJEKT PLACU ZABAW

rys.
architektura 1:100
branża: skala:
P. B-W Szczecin, czerwiec 2014r.
data: nr rys. 3