



RAMA PARKINGOWA TYPU "U"

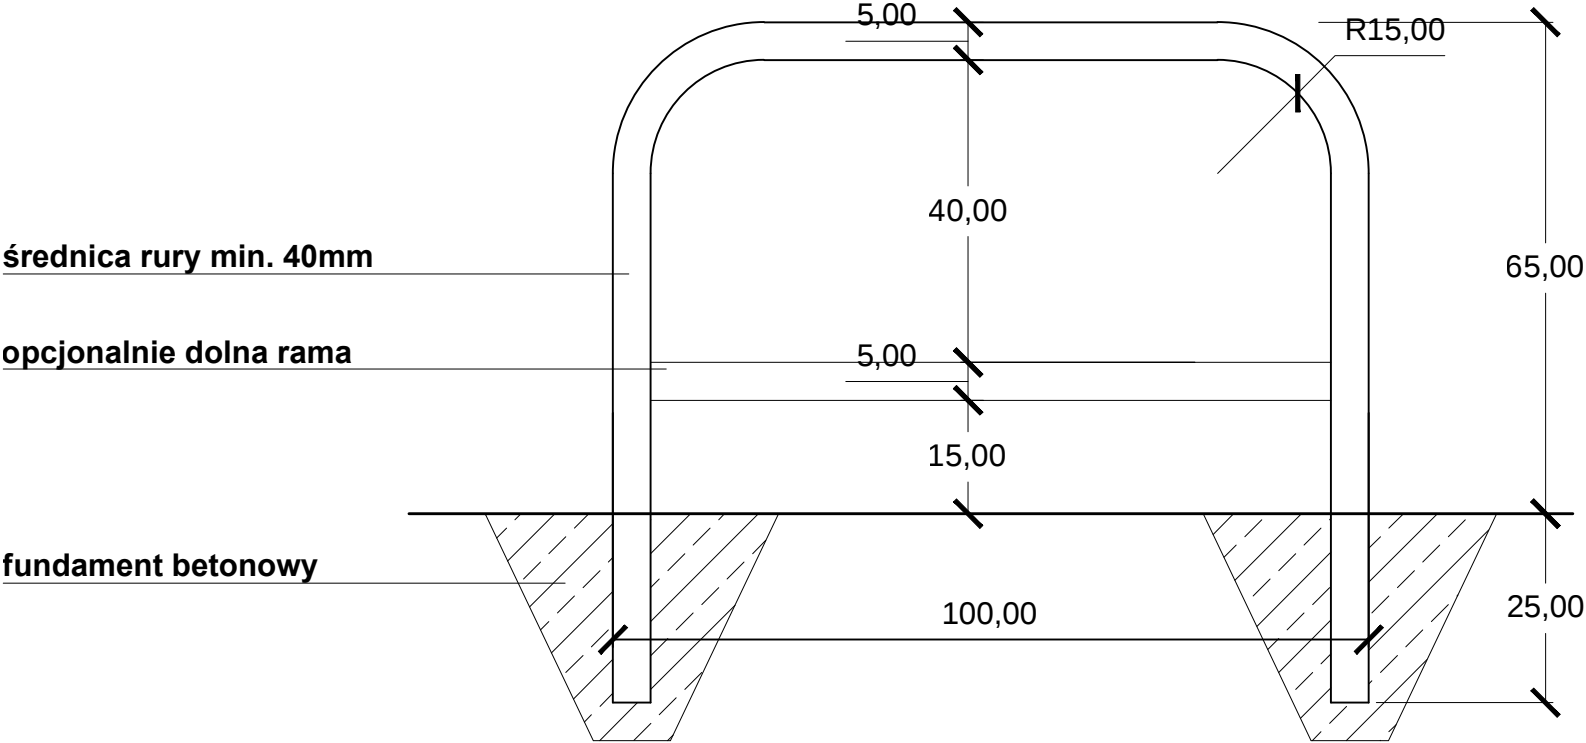

WIDOK SKALA 1:10

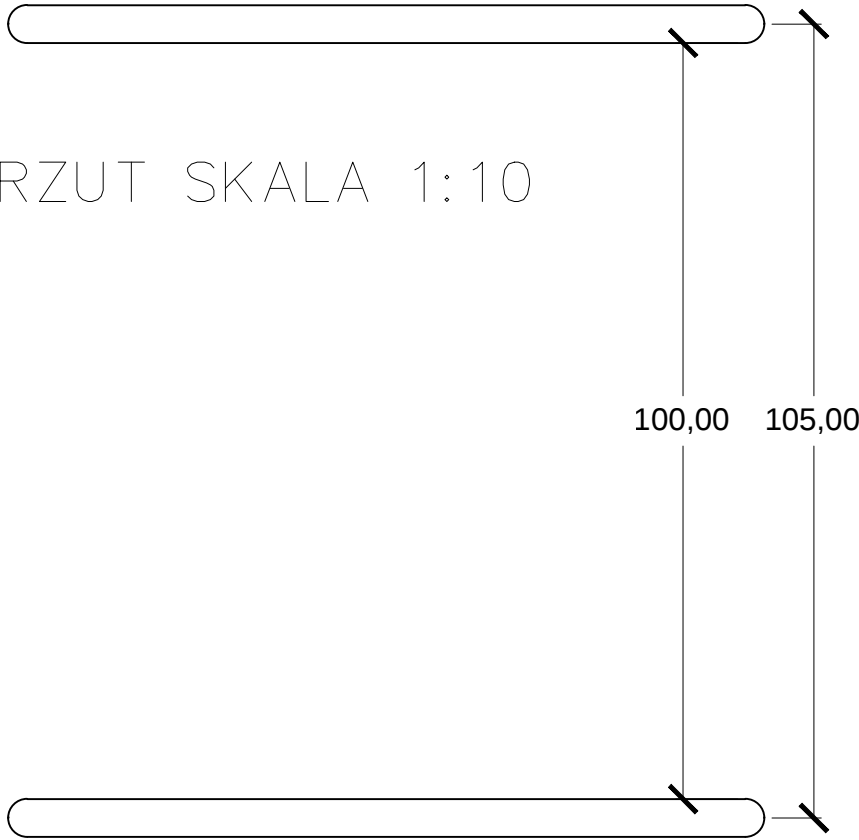

RZUT SKALA 1:10

Stojaki na rowery, oznaczone na planszy zagospodarowania, wykonane z rur stalowych, ocynkowanych (o średnicy min. 4cm), malowanych proszkowo na kolor ciemnografitowy (lub w „miejskich” kolorach zieleni i błękitu), osadzone w fundamencie betonowym. Forma stojaków powinna być zgodna z przyjętymi Standardami projektowymi i wykonawczymi systemu rowerowego Miasta Szczecin – stojaki w kształcie odwróconej litery U z poprzeczką. Zalecane orientacyjne wymiary stojaka typu U wynoszą: wysokość ok. 65cm, długość ok. 100cm. Odległość pomiędzy stojakami ustawionymi równolegle nie powinna być mniejsza niż 1m.

CREO projektowanie

AGNIESZKA WITKOWSKA

ul. Zbójnicka 23 / 3 ; 71-020 Szczecin
NIP:852-189-26-08 REGON:320403470

ZAGOSPODAROWANIE TERENU PARKU
PRZY UL. NIEMIERZYŃSKIEJ W SZCZECINIE

nazwa projektu:

Szczecin, ul. Niemierzyńska

dz. 1/7 ; obr. 1002

adres inwestycji:

Zakład Usług Komunalnych w Szczecinie

Wydział Zieleni Miejskiej

ul. Ku Słońcu 125 A; 71-080 Szczecin

inwestor:

mgr inż. arch. Agnieszka Witkowska, upr. nr 28/ZPOIA/2005

projektant / autor projektu:

mgr inż. arch. Małgorzata Tokarzewska, upr. nr 18/ZPOIA/OKK/2007

sprawdzający:

STOJAK NA ROWERY

rys.

architektura

branża:

P. B-W

faza:

1:10

skala:

Szczecin, maj 2014r.

Szczecin, marzec 2016r.

6

6v2

nr rys.