




WIDOK Z PRZODU

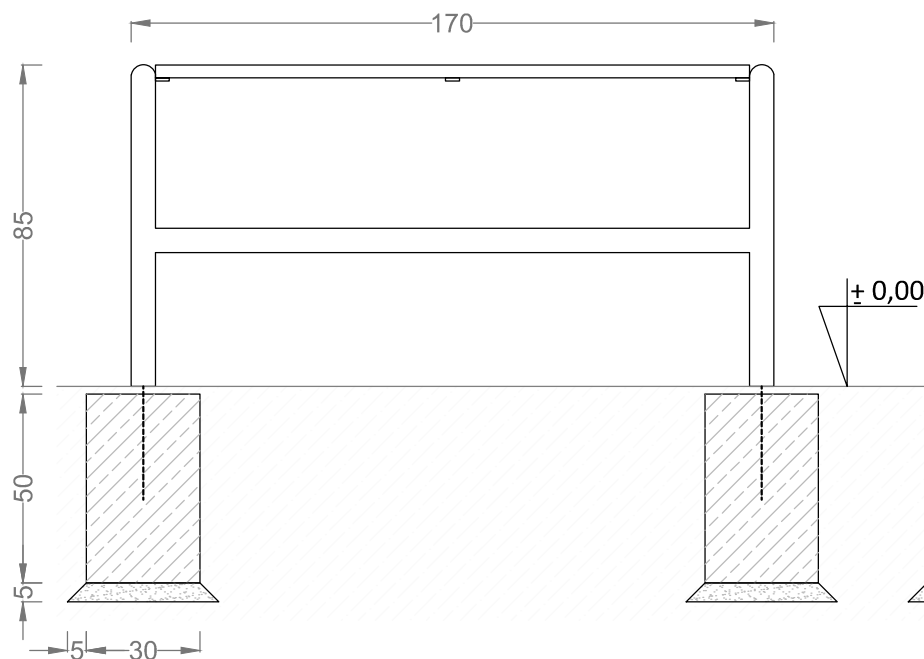

WIDOK Z BOKU

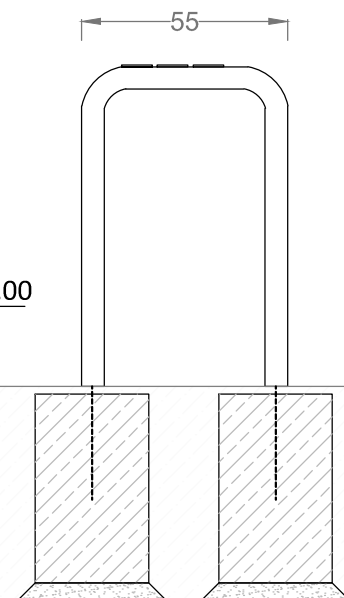

WIDOK Z GÓRY

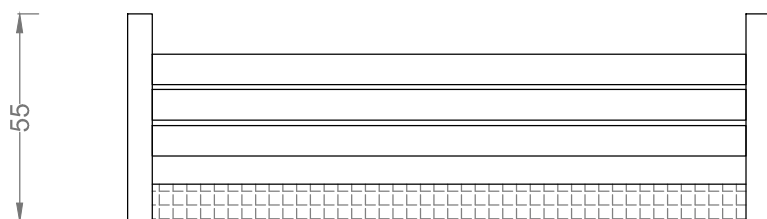

Elementy stalowe ocynkowane, malowane proszkowo, nogi z rur $\varnothing$ 6 cm

Kolor elementów stalowych: czarny RAL 9005

Listwy drewniane świerkowe, zabezpieczone lakierobejcą w kolorze "sosna"

Listwa: dł. 156 cm, szer. 8 cm, grub. 4,3 cm - 3 szt.


Dodatkowy płaskownik wzmacniający

Montaż wg zaleceń producenta

kołkami rozporowymi na fundamencie betonowym

C16/20, wym. 500x300x500mm i podsypce piaskowej gr. 50 mm.

WIDOK 3D

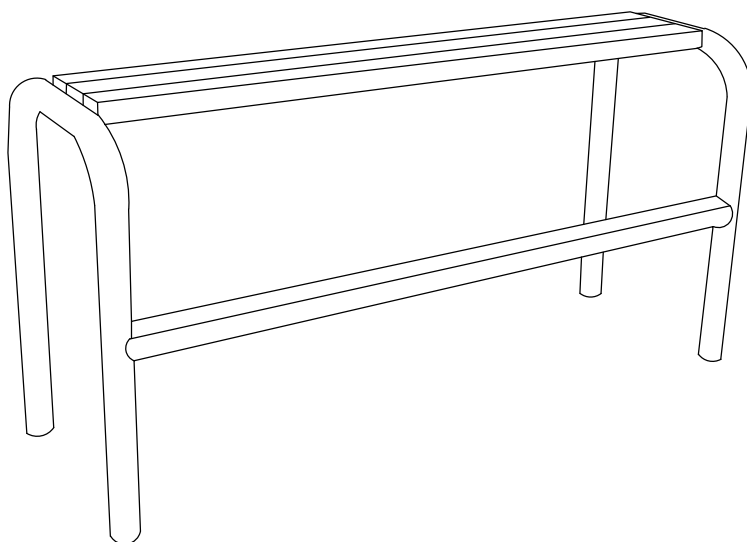

INWESTOR:

Gmina Miasto Szczecin
Zakład Usług Komunalnych
ul. Ku Słońcu 125A
71-080 Szczecin

PROJEKTANT:

Land art,
Małgorzata Godziuk
ul. Drukarska 1/7
70-831 Szczecin
biuro@landart.ws
tel. 605 968 296

ADRES INWESTYCJI:

Szczecin,
aleja Wojska Polskiego,
dz. nr 13/2, obr. 2063

INWESTYCJA:

Zagospodarowanie terenu
parku miejskiego
im. R. Łyczynka
w Szczecinie

RYSUNEK:

Ławka młodzieżowa

PROJEKTANT:

mgr inż. arch. krajobrazu
Małgorzata Godziuk

PROJEKTANT:

mgr inż. arch. Jakub Drobnik
upr. proj. spec. arch.
19/ZPOIA/OKK/2013



Data:
VII.2015

Skala:
1:20

Nr rysunku:
11