


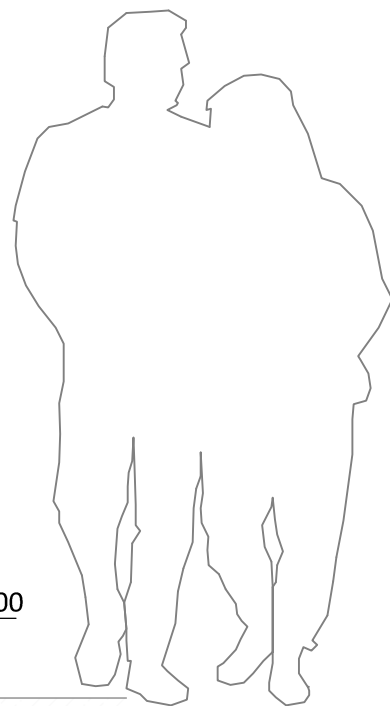


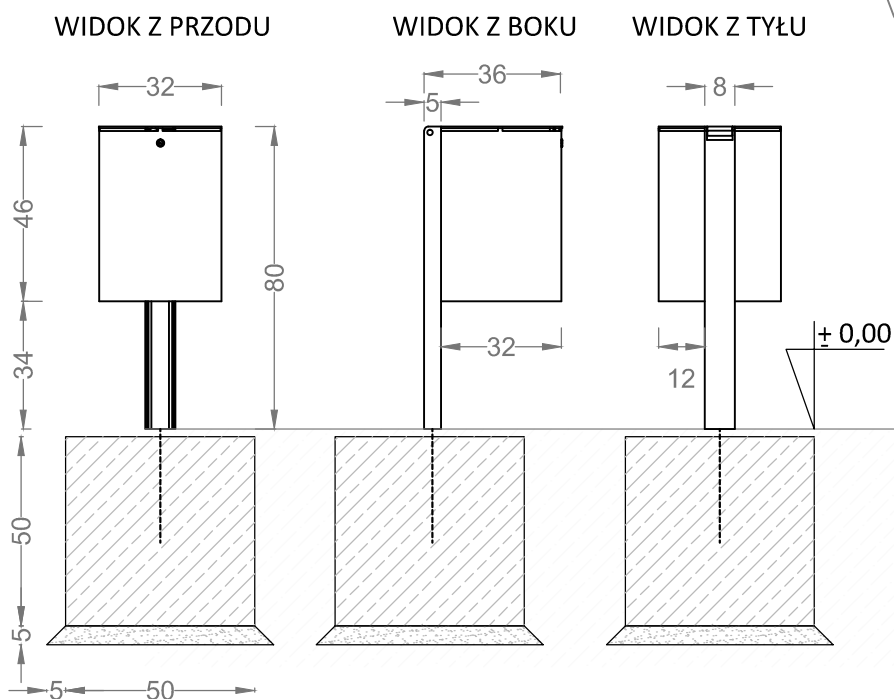

WIDOK Z GÓRY

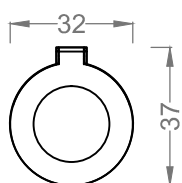

Pojemność: 37L
konstrukcja: stal czarna,
pojemnik: stal nierdzewna,
montaż wg zaleceń producenta
kołkami rozporowymi
do fundamentu betonowego

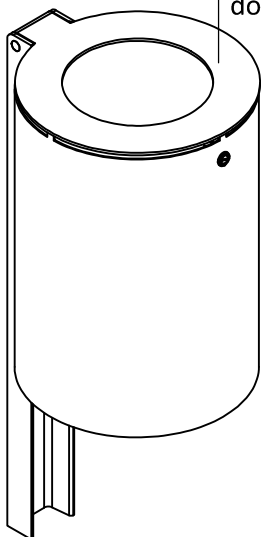

WIDOK 3D, skala 1:10

INWESTOR:
Gmina Miasto Szczecin
Zakład Usług Komunalnych
ul. Ku Słońcu 125A
71-080 Szczecin

PROJEKTANT:
Land art,
Małgorzata Godziuk
ul. Drukarska 1/7
70-831 Szczecin
biuro@landart.ws
tel. 605 968 296

ADRES INWESTYCJI:
Szczecin,
aleja Wojska Polskiego,
dz. nr 13/2, obr. 2063

INWESTYCJA:
Zagospodarowanie terenu
parku miejskiego
im. R. Łyczynka
w Szczecinie

RYSUNEK:
Kosz na śmieci

PROJEKTANT:
mgr inż. arch. krajobrazu
Małgorzata Godziuk

PROJEKTANT:
mgr inż. arch. Jakub Drobnik
upr. proj. spec. arch.
19/ZPOIA/OKK/2013



Data: VII.2015	Skala: 1:20	Nr rysunku: 12
-------------------	----------------	-------------------