

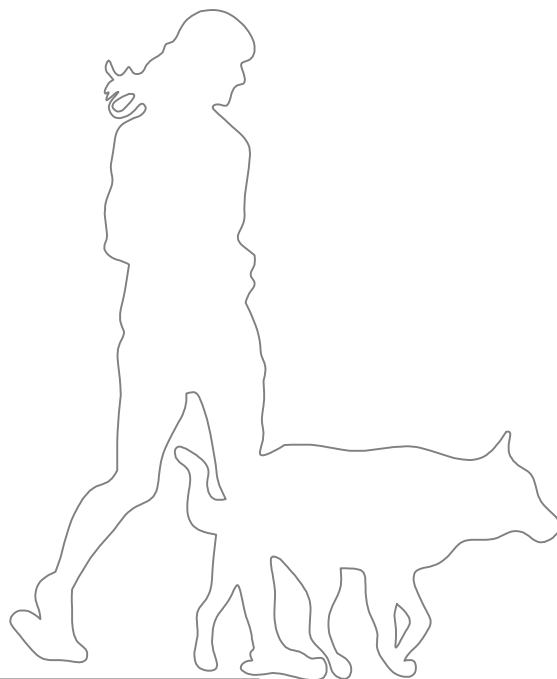
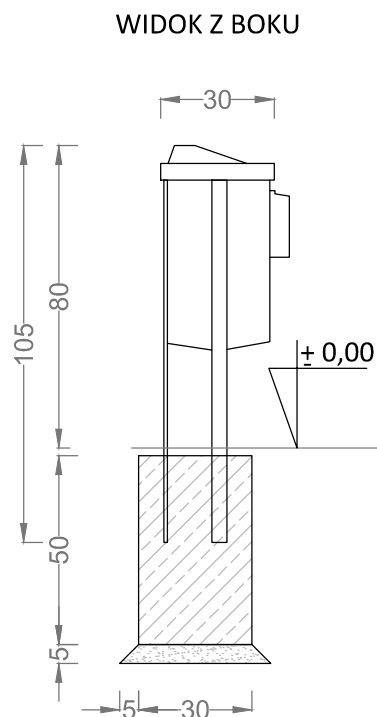


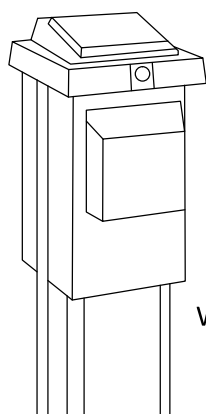

WIDOK Z GÓRY

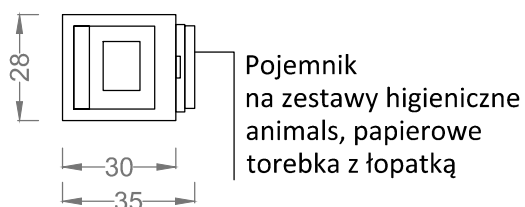

WIDOK 3D

Konstrukcja kosza: stelaż z profili stalowych zamkniętych
 Pojemnik tworzywa sztucznego ABS
 Zabezpieczenie antykorozyjne kosza: stal ocynkowana ogniowo, powlekana proszkowo
 Kolorystyka kosza: stelaż: RAL 9005-ABS: czarny.
 Montaż kosza: wg zaleceń producenta poprzez zabetonowanie w podłożu, Beton C16/20, wym. 300x300x500mm, na podsypce piaskowej gr. 50 mm, Pojemność: 30 litrów.

INWESTOR:
 Gmina Miasto Szczecin
 Zakład Usług Komunalnych
 ul. Ku Słońcu 125A
 71-080 Szczecin

PROJEKTANT:
 Land art,
 Małgorzata Godziuk
 ul. Drukarska 1/7
 70-831 Szczecin
 biuro@landart.ws
 tel. 605 968 296

ADRES INWESTYCJI:
 Szczecin,
 aleja Wojska Polskiego,
 dz. nr 13/2, obr. 2063

INWESTYCJA:
 Zagospodarowanie terenu
 parku miejskiego
 im. R. Łyczówka
 w Szczecinie

RYSUNEK:
 Kosz na psie odchody
 z dystrybutorem worków

PROJEKTANT:
 mgr inż. arch. krajobrazu
 Małgorzata Godziuk

PROJEKTANT:
 mgr inż. arch. Jakub Drobniak
 upr. proj. spec. arch.
 19/ZPOIA/OKK/2013



Data: VII.2015	Skala: 1:20	Nr rysunku: 13
-------------------	----------------	-------------------