


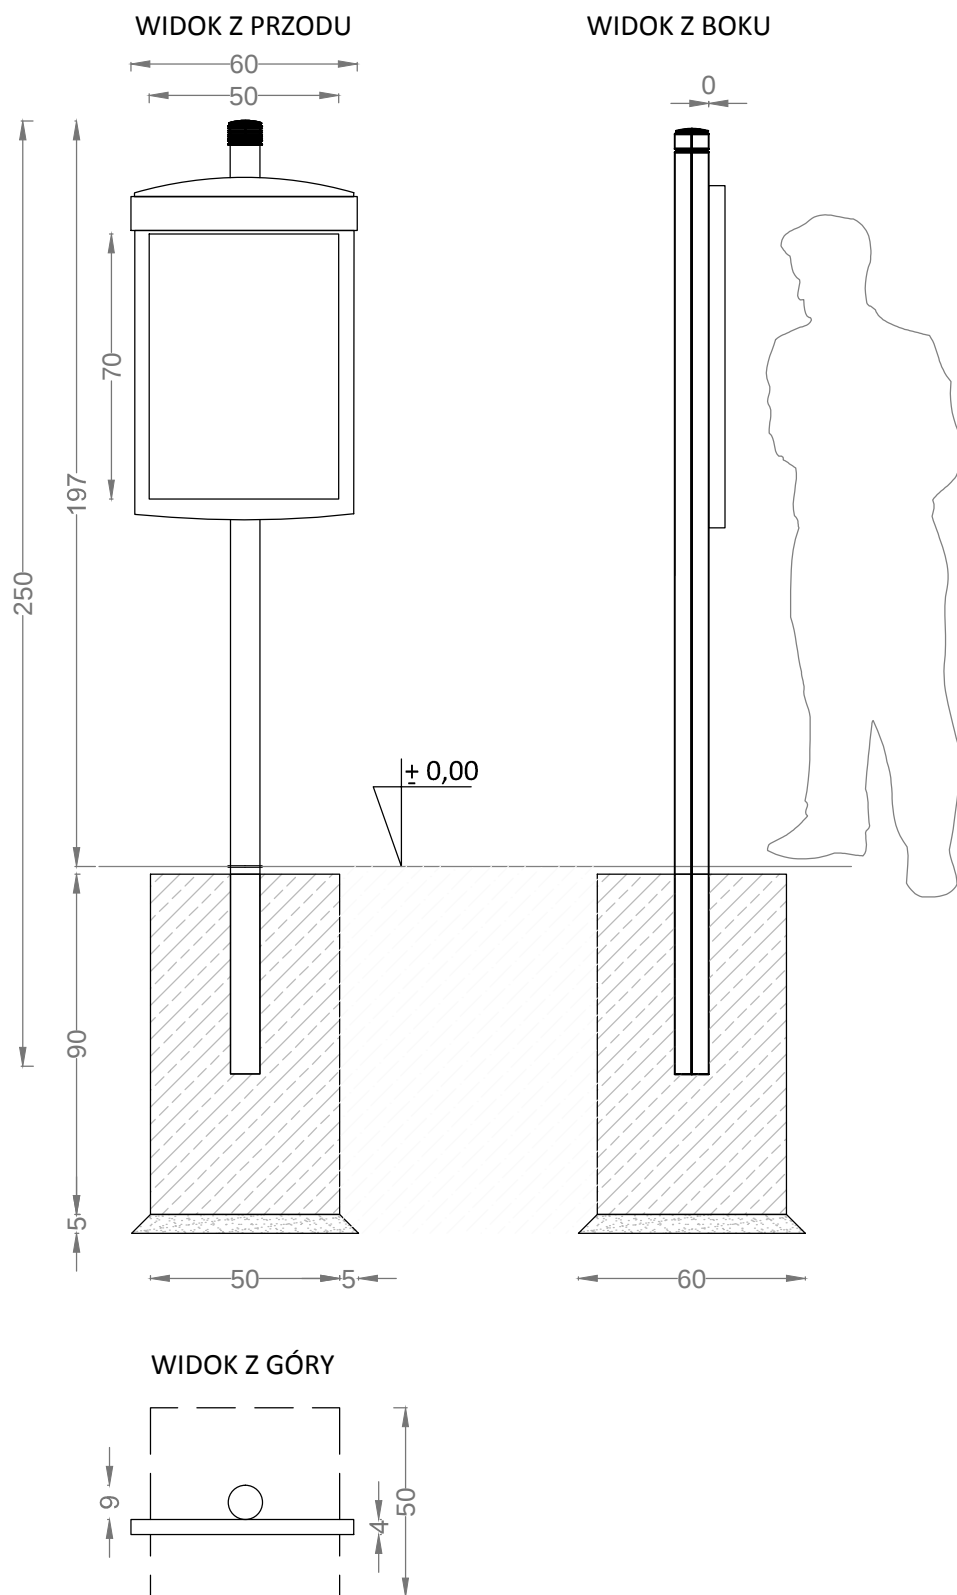

Słup: stal lakierowana, kolor czern RAL 9005
 tablica: kompozyt polimerowy lakierowany,
 pow. ekspozycyjna: płyta PCV,
 Montaż wg zaleceń producenta, przez zabetonowanie rury kotwiącej
 w fundamencie betonowym C16/20, wym. 500x300x500mm
 i na podsypce piaskowej gr. 50 mm.

INWESTOR:
 Gmina Miasto Szczecin
 Zakład Usług Komunalnych
 ul. Ku Słońcu 125A
 71-080 Szczecin

PROJEKTANT:
 Land art,
 Małgorzata Godziuk
 ul. Drukarska 1/7
 70-831 Szczecin
 biuro@landart.ws
 tel. 605 968 296

ADRES INWESTYCJI:
 Szczecin,
 aleja Wojska Polskiego,
 dz. nr 13/2, obr. 2063

INWESTYCJA:
 Zagospodarowanie terenu
 parku miejskiego
 im. R. Łyczynka
 w Szczecinie

RYSUNEK:
 Tablica informacyjna

PROJEKTANT:
 mgr inż. arch. krajobrazu
 Małgorzata Godziuk

PROJEKTANT:
 mgr inż. arch. Jakub Drobnik
 upr. proj. spec. arch.
 19/ZPOIA/OKK/2013



Data: VII.2015	Skala: 1:20	Nr rysunku: 15
-------------------	----------------	-------------------