
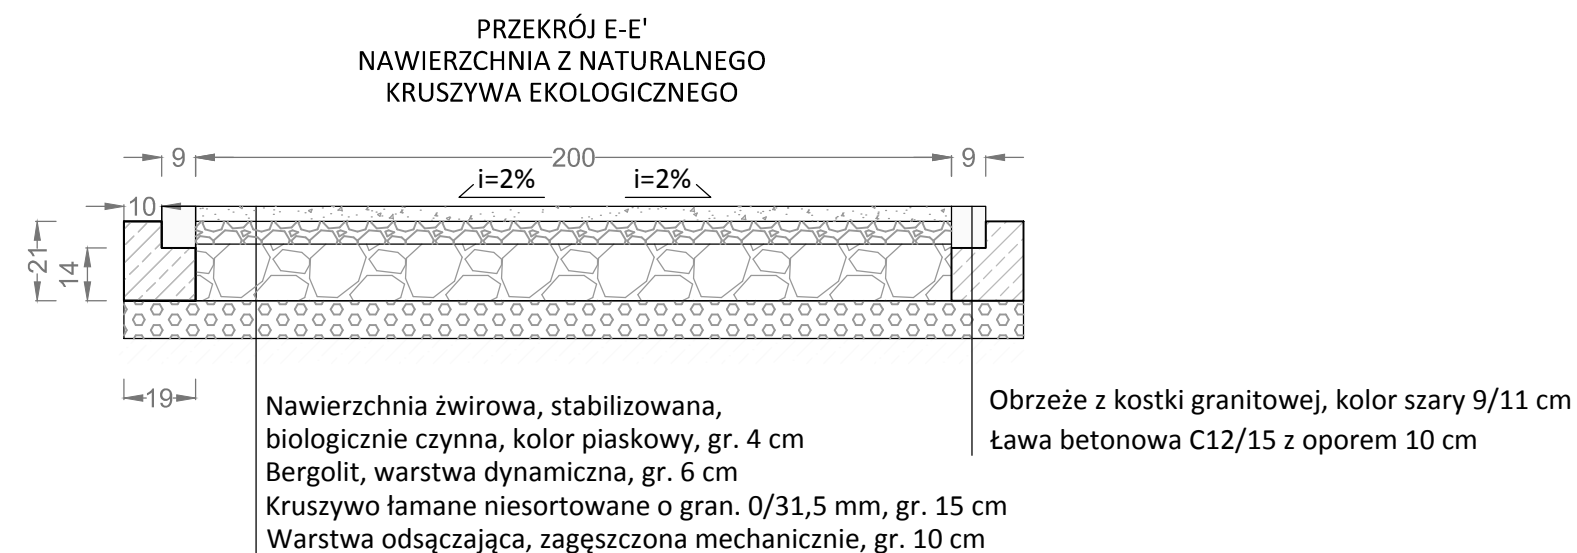
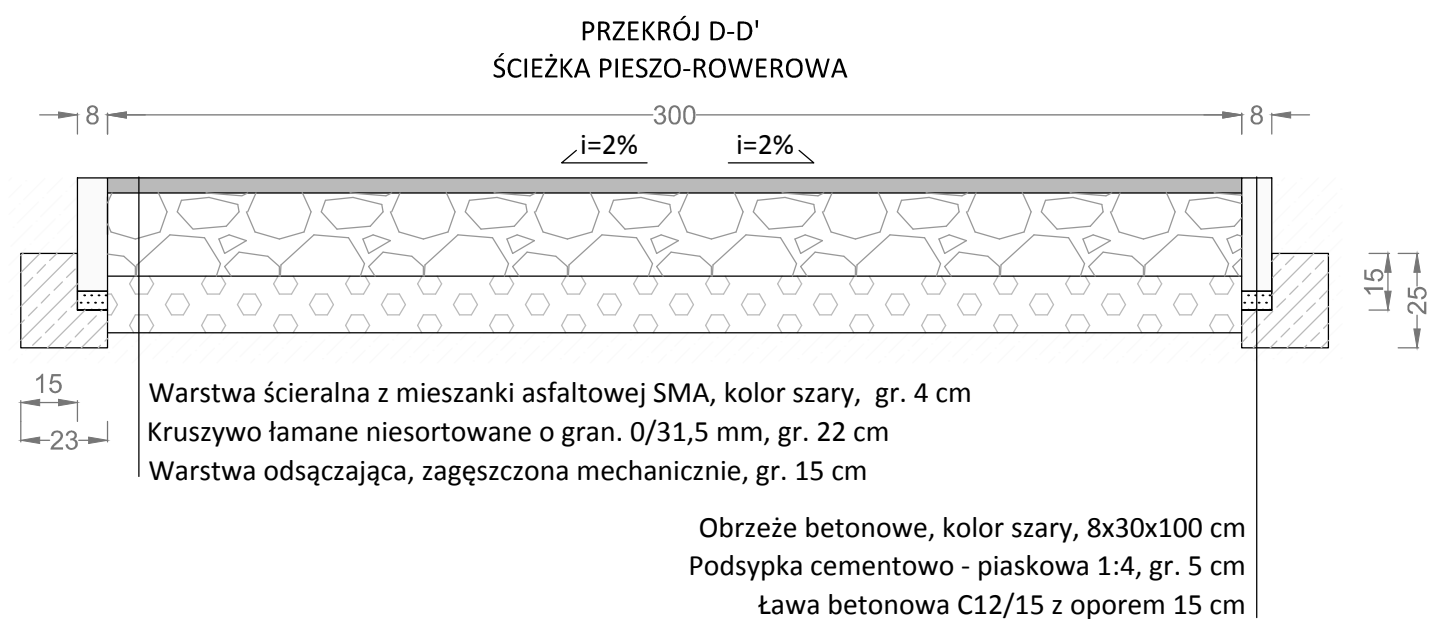
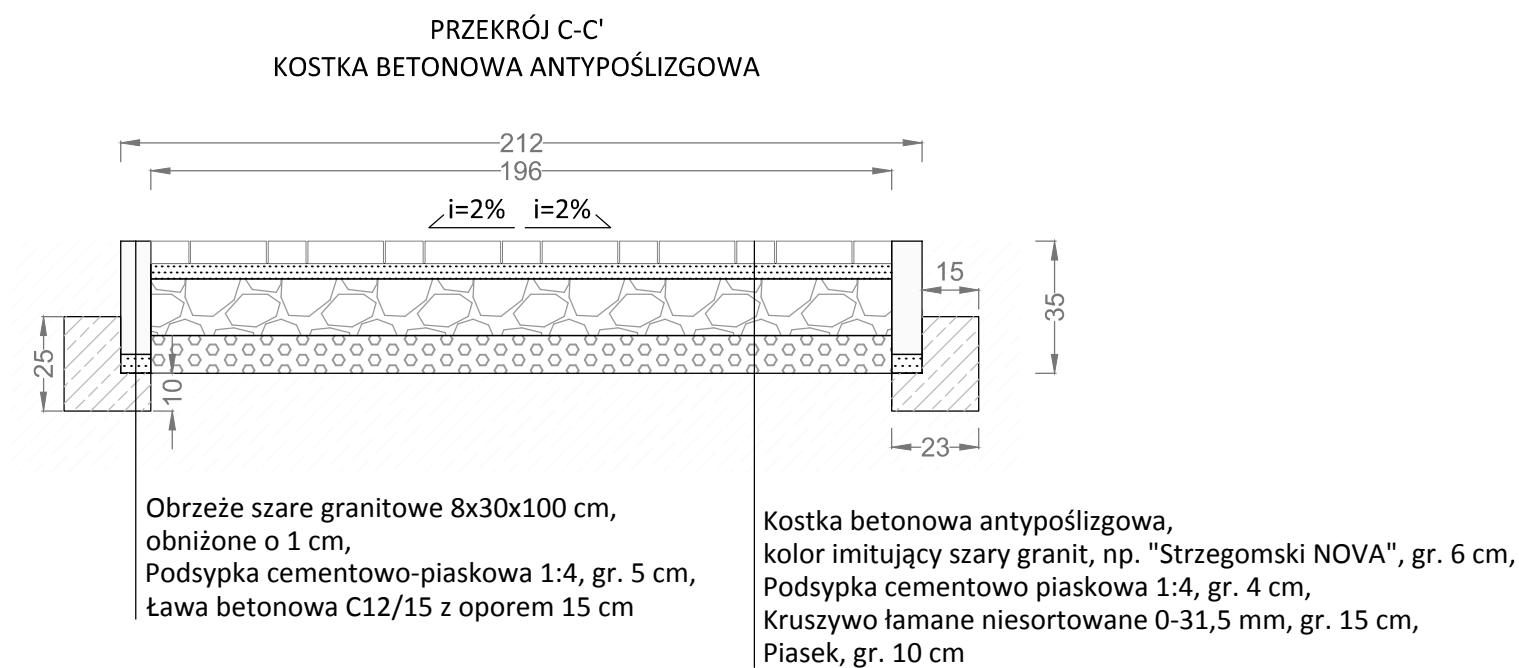
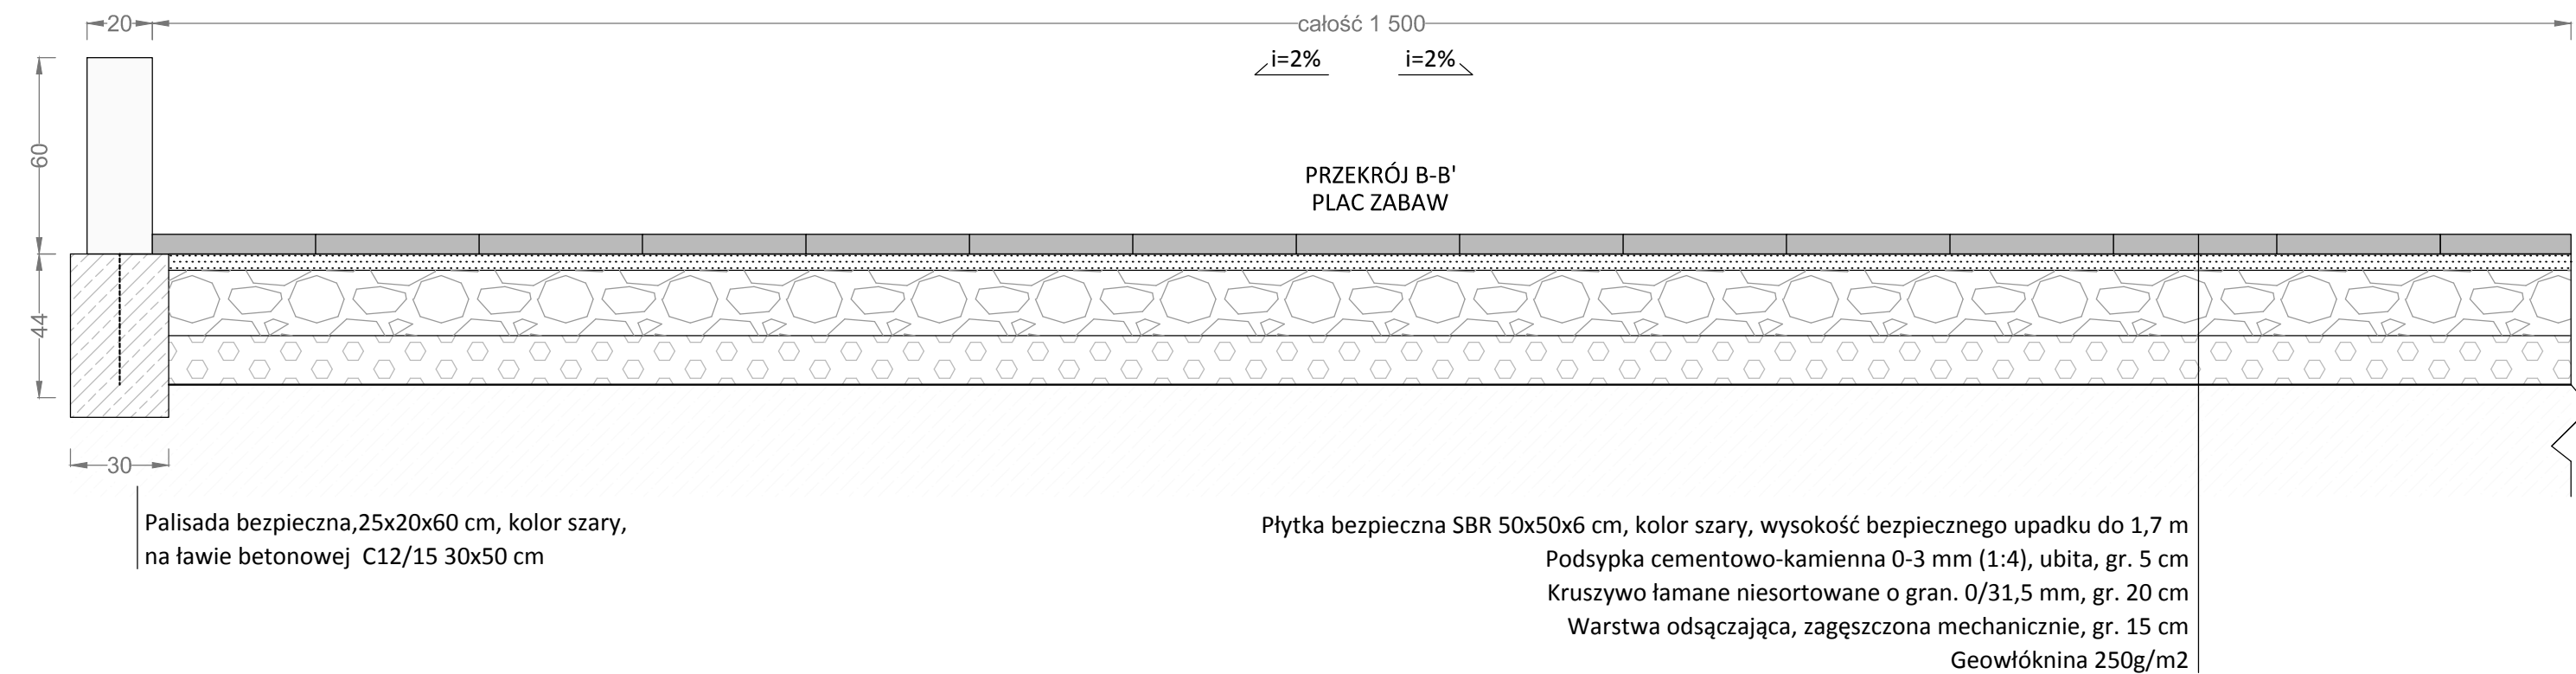


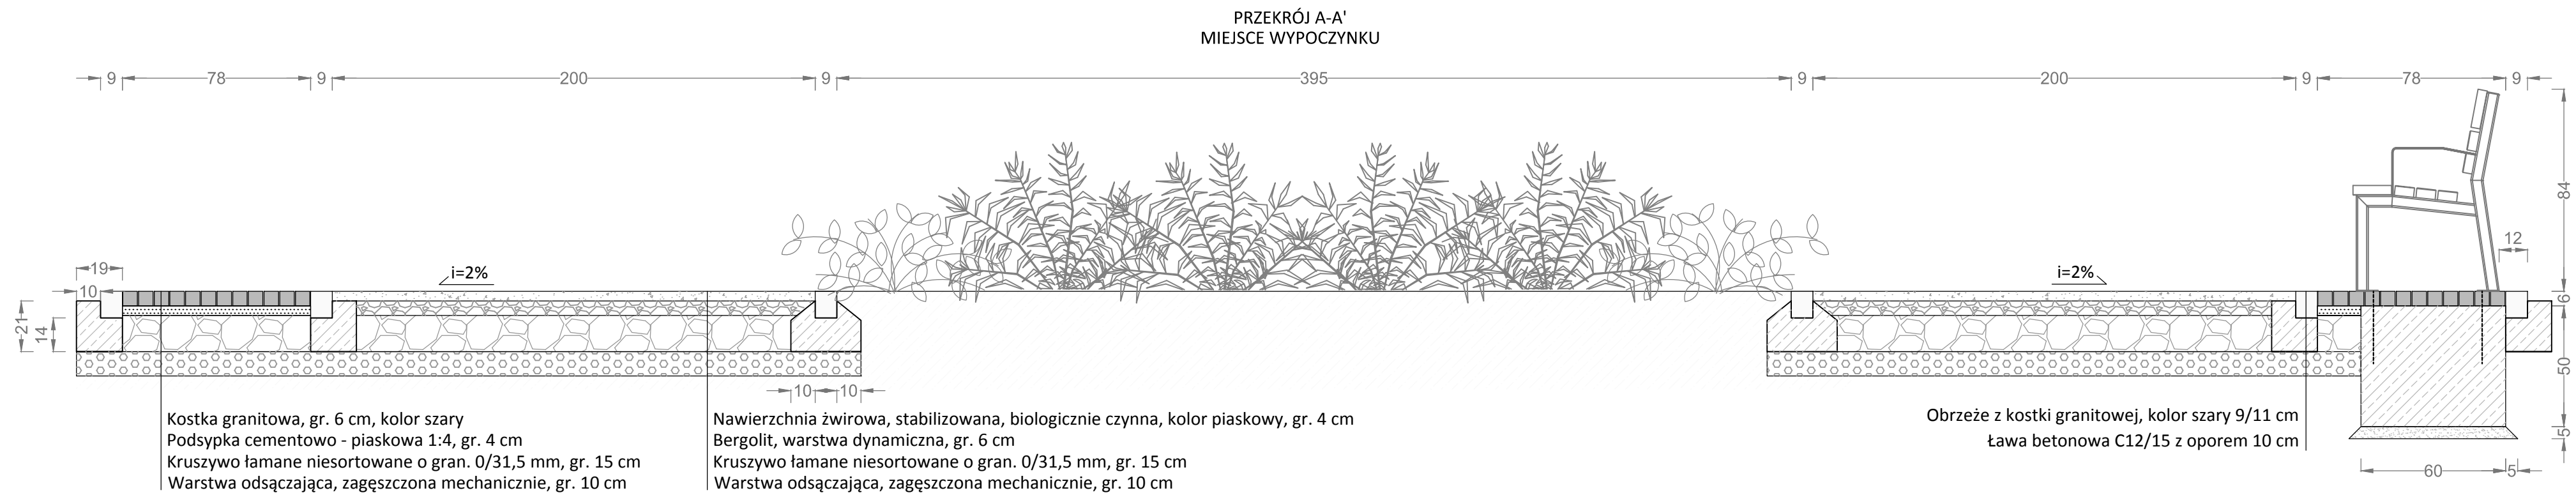

INWESTOR: Gmina Miasto Szczecin Zakład Usług Komunalnych ul. Ku Słońcu 125A 71-080 Szczecin		
PROJEKTANT: Land art, Małgorzata Godziuk ul. Drukarska 1/7 70-831 Szczecin biuro@landart.ws tel. 605 968 296		
ADRES INWESTYCJI: Szczecin, aleja Wojska Polskiego, dz. nr 13/2, obr. 2063		
INWESTYCJA: Zagospodarowanie terenu parku miejskiego im. R. Łyczynka w Szczecinie		
RYSUNEK: Przekroje przez nawierzchnie		
PROJEKTANT: mgr inż. arch. krajobrazu Małgorzata Godziuk		
PROJEKTANT: mgr inż. arch. Jakub Drobniak upr. proj. spec. arch. 19/ZPOIA/OKK/2013		
Data: VII.2015	Skala: 1:20	Nr rysunku: 6