


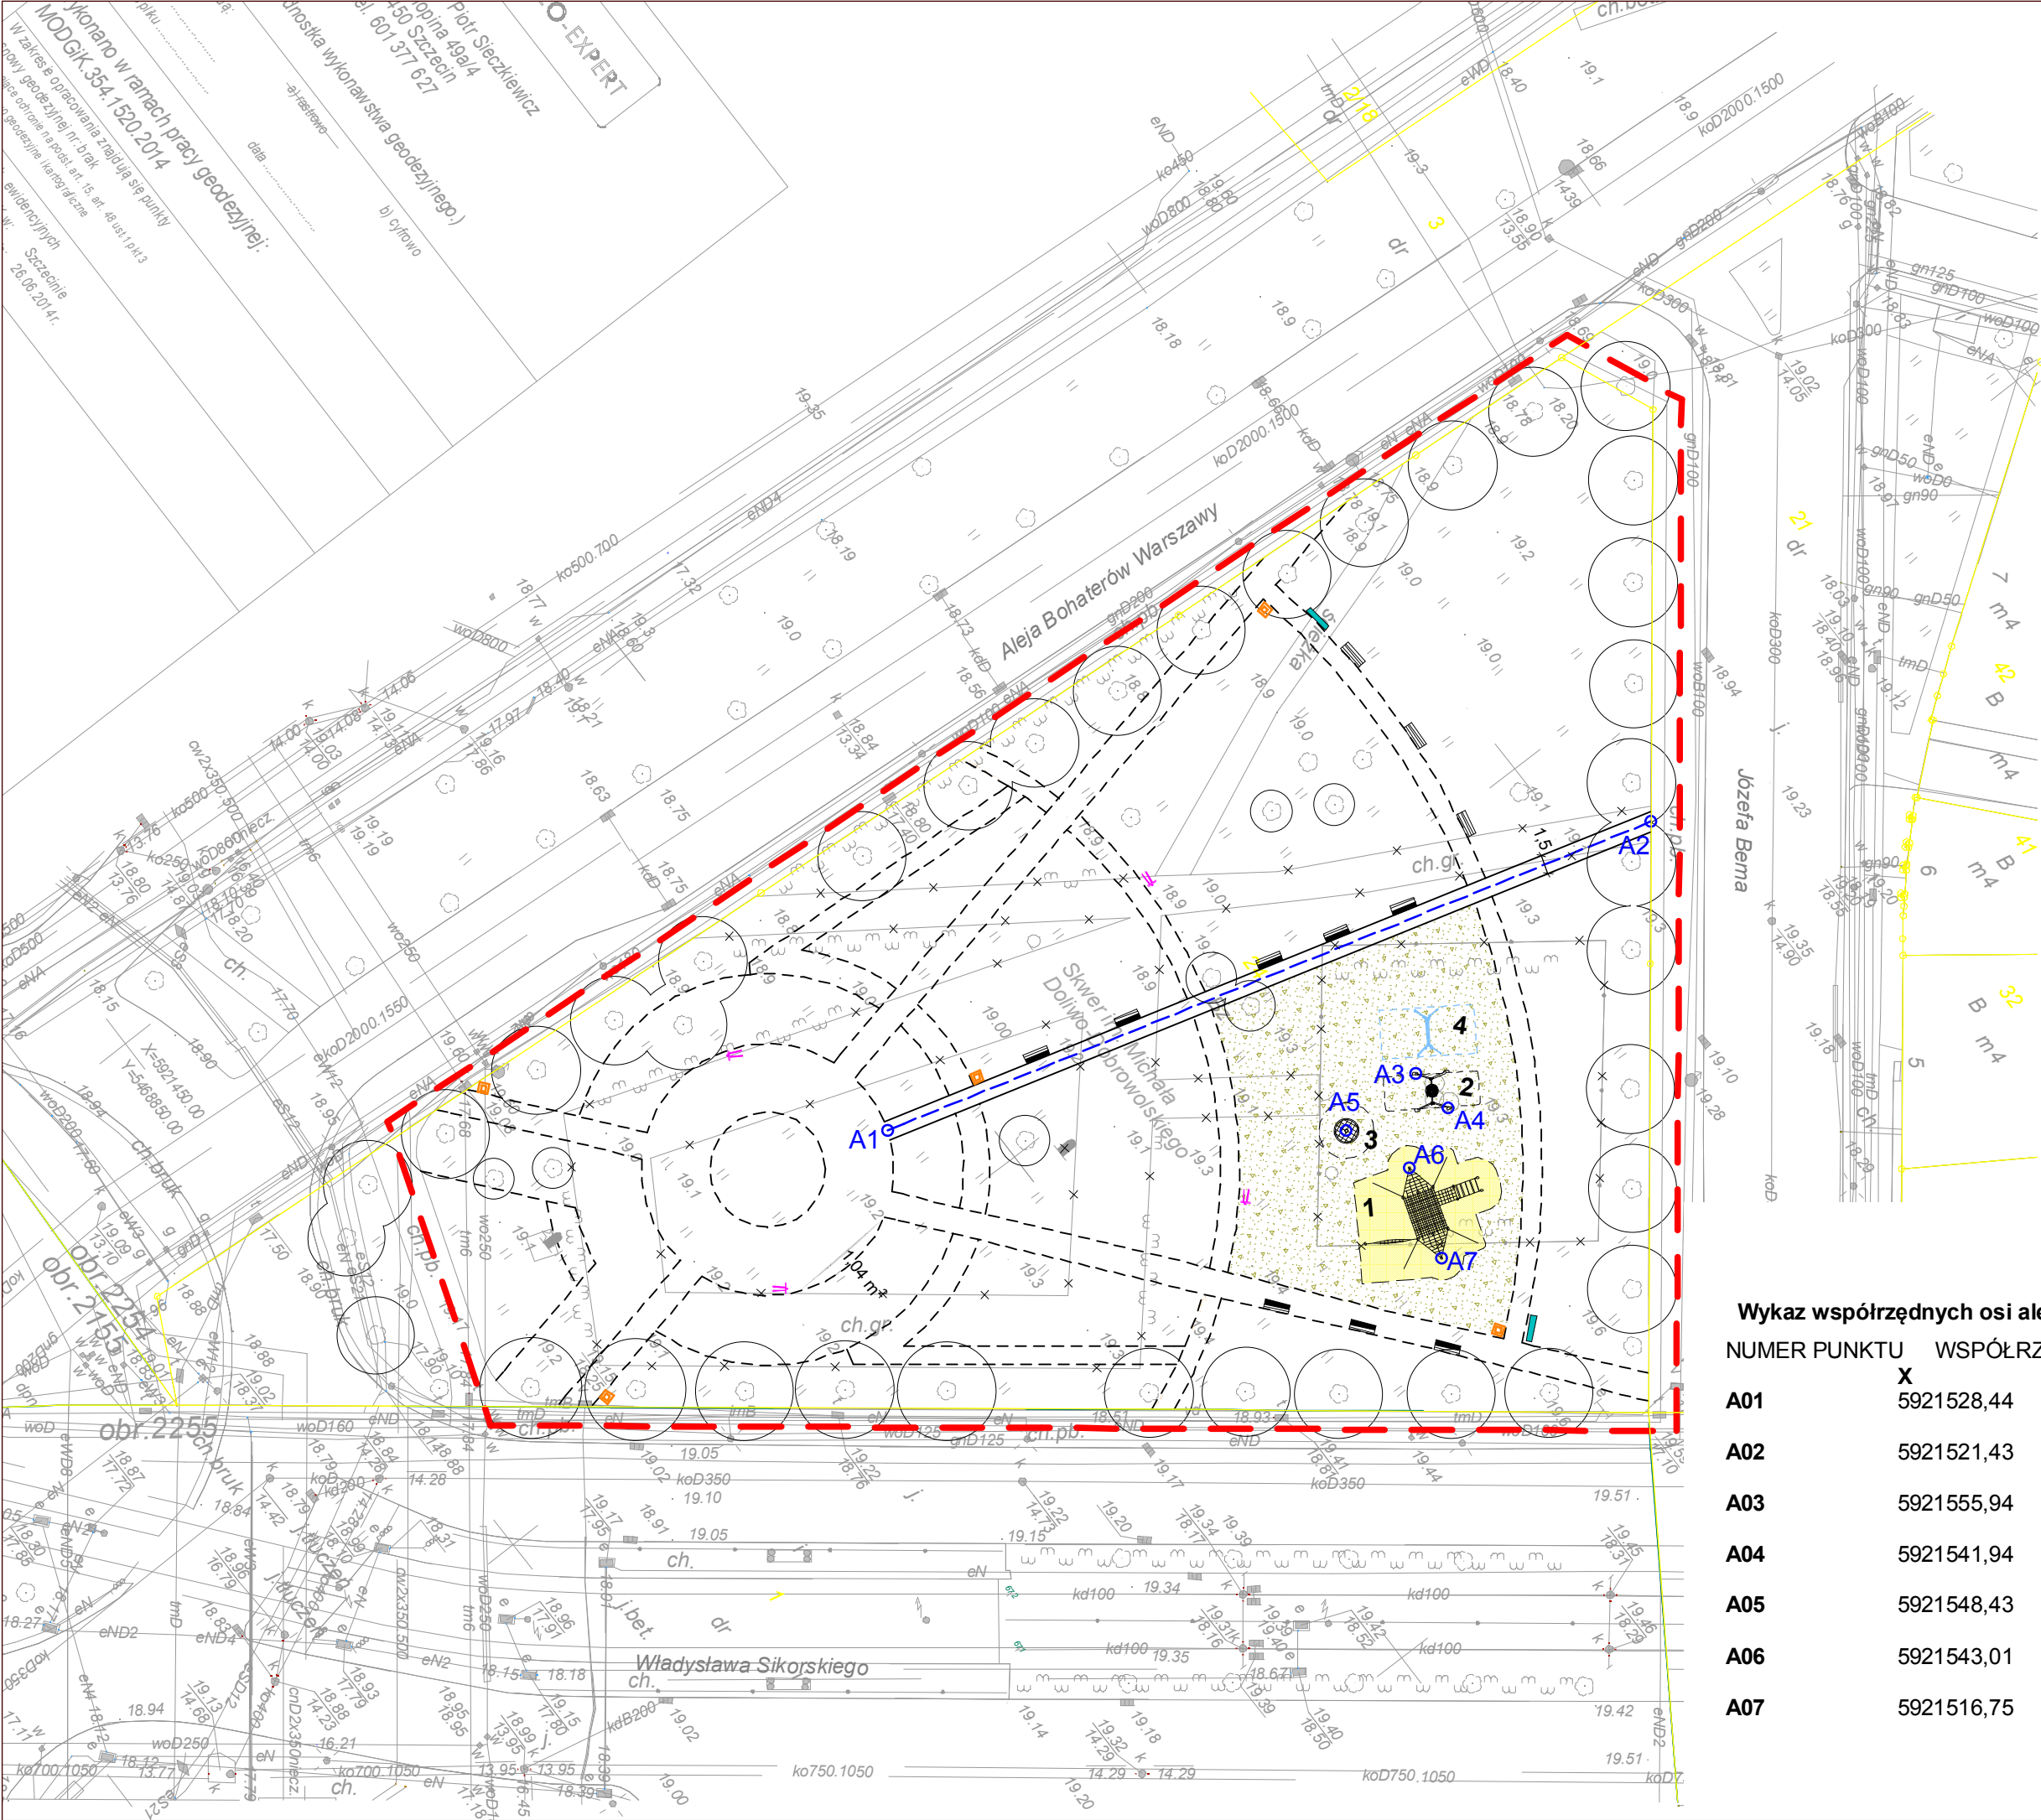

Wykaz współrzędnych osi alejek

NUMER PUNKTU	WSPÓŁRZĘDNE	
	X	Y
A01	5921528,44	5468945,01
A02	5921521,43	5468936,26
A03	5921555,94	5468909,85
A04	5921541,94	5468905,91
A05	5921548,43	5468874,93
A06	5921543,01	5468876,06
A07	5921516,75	5468872,72

PRACOWNIA ARCHITEKTURY KRAJOBRAZU
"Trzy Małe Drzewka"
mgr inż. **Natalia Maćków**

ul. M. Konopnickiej 25,
71-151 Szczecin, Polska

tel. +48914878212,
mobil: +48534333386,
e-mail: biuro@trzymaledrzewka.pl

INWESTOR

GMINA MIASTO SZCZECIN
ZAKŁAD USŁUG KOMUNALNYCH
ul. Ku Słońcu 125 A
71-080 Szczecin

INWESTYCJA

ZAGOSPODAROWANIE SKWERU
im. M.Doliwo-Dobrowolskiego
przy ul. Bema w Szczecinie
KATEGORIA BUD. VIII

ADRES INWESTYCJI

Szczecin, ul. J.Bema, ul. W.Sikorskiego,
al. Boh. Warszawy
obręb 2254 dz. 24

NAZWA I STADIUM RYSUNKU

SKALA

BRANŻA

1:500

A+Z

PROJEKT BUDOWLANY

DATA

NR RYS.

XII.2016

2

RYSUNEK

PLANSZA WYMIAROWA - ETAP IV

OŚWIADCZENIE

POŚWIADCZAM ZGODNOŚĆ MAPY
Z ORYGINAŁEM

AUTOR PROJEKTU

mgr inż. arch.

Magdalena Słoka-Opiłtny
upr. bud. 10/ZPOIA/2006

PROJEKTANT

mgr inż. arch. krajobrazu

Natalia Maćków