


SZAFKA OŚWIETLENIOWA

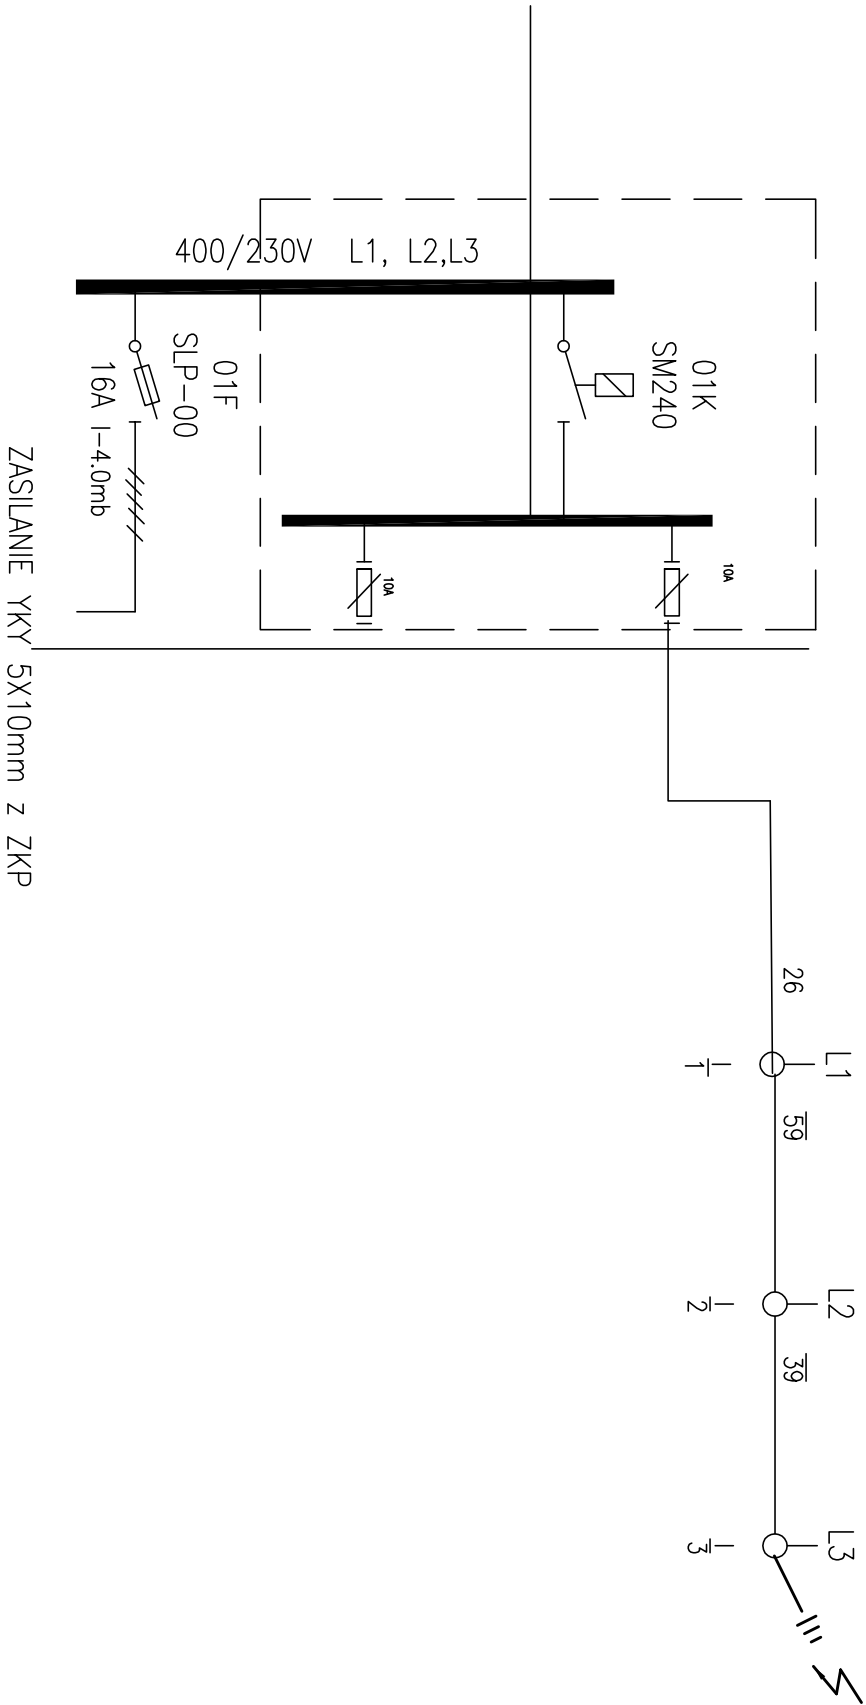

I-124.0mb

Linia kablowa YKY 5x10mm

OZNACZENIA

Linia kablowa YKY 5x10mm

o oprawa typu np.AVENUA F2 LED 18L70 41W wg.katalogu THORN ze źródłem światła 41W

L1, L2, L3 Kolejność przyłączania słupów do poszczególnych faz.

Oświetlenie realizowane na słupach stożkowych o przekroju kołowym.Wysokość słupów-4.0mb.

Ochrona przeciwporażeniowa
przez samoczynne wyłączenie zasilania

OBIEKT		PROJEKT BUDOWLANO-WYKONAWCZY OŚWIETLENIA SKWERU ZDROWIA PRZY UL.SIEMIRADZKIEGO W SZCZECINIE OBREB 2069, DZ.NR 278	
TEMAT:	LINIA KABLOWA 0.4 KV OŚWIETLENIE ZEWNĘTRZNE		DATA: 09.2016
TREŚĆ:	SCHEMAT IDEOWY OŚWIETLENIA		SKALA: ./.
PROJEKTANT:	mgr inż. Hanna Właszczyk Nr uprawnień: 23/Sz/84		NR RYS.: E / 3
SPRAWDZIŁ:	mgr inż. Aleksander Wieczorkiewicz Nr uprawnień: 53/Sz/78		