


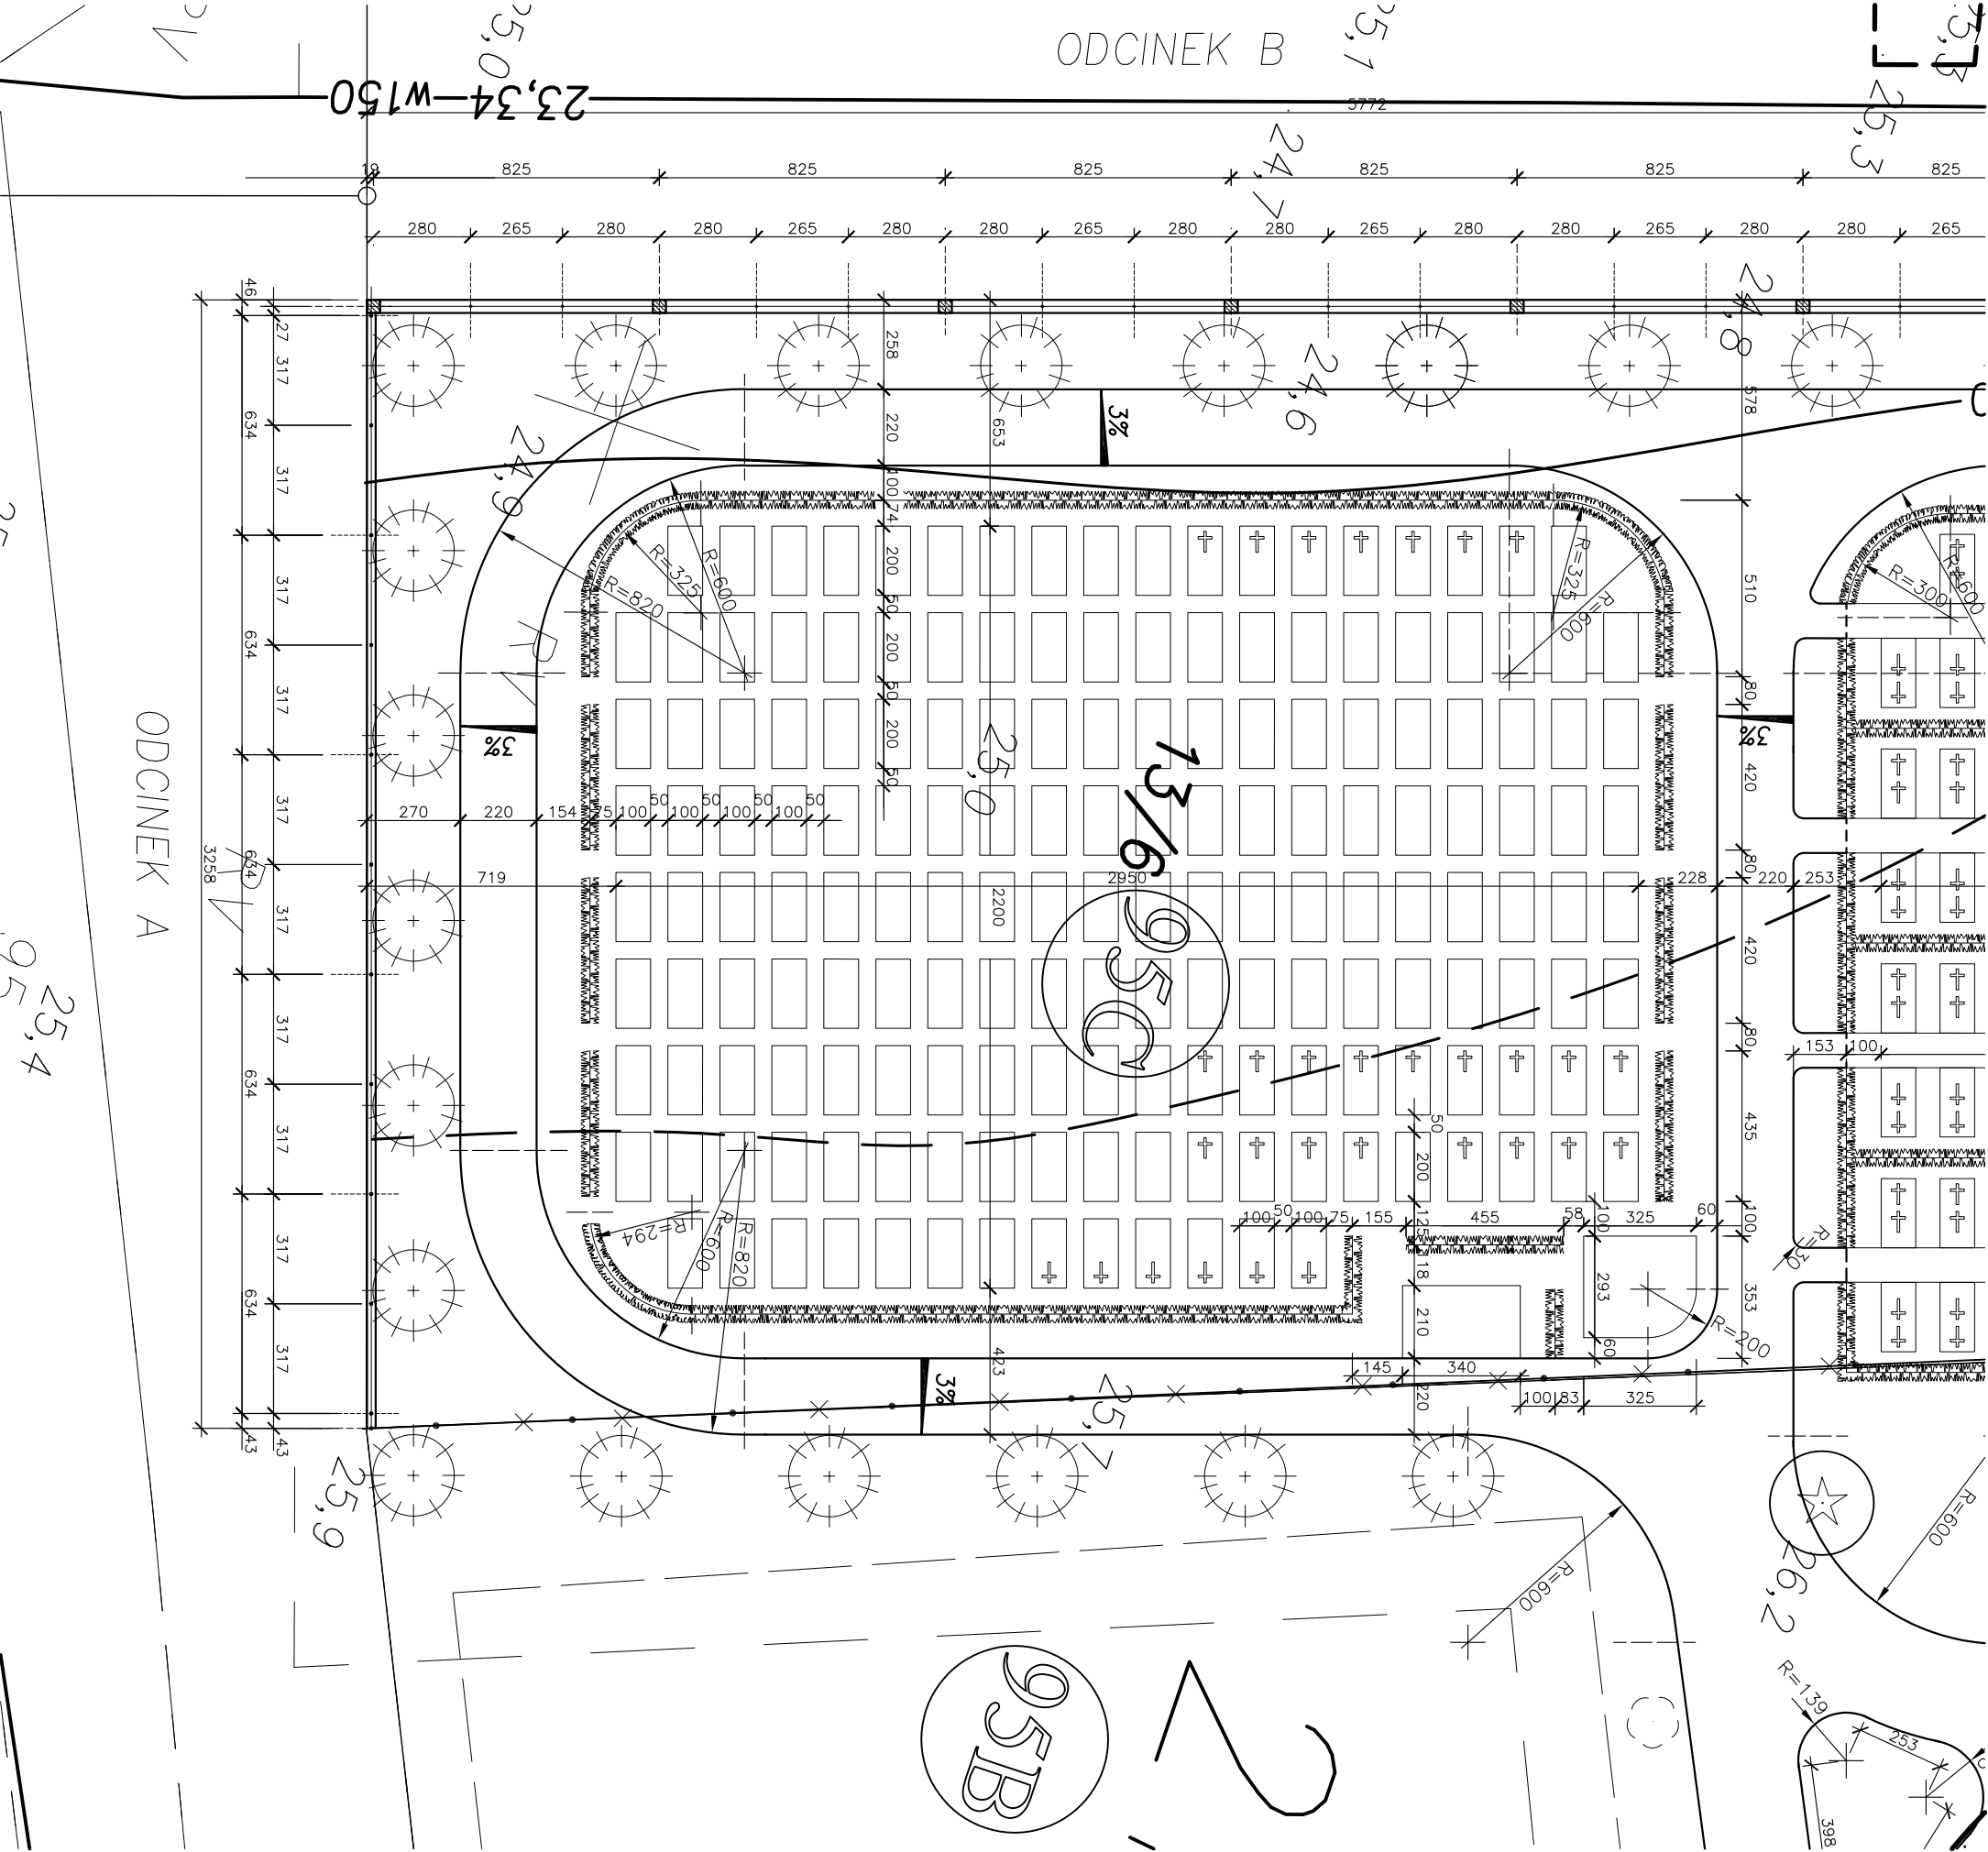

RYSUNEK ZAMIENNY	
INWESTOR	"ARCHIMEDES" architektura, media, design ul. Główna 37, 71-065 Szczecin
ADRES	ZAKŁAD USŁUG KOMUNALNYCH ul. Ku Słońcu 125a, 71-080 Szczecin CEMENTARZ CENTRALNY Szczecin, ul. Ku Słońcu 125, działki Nr 13/5 i 13/6
RODZAJ OPRACOWANIA	POWIERZENIE KWATER GRZEBAŁNYCH NR 94 i 95 PROJEKT ZAĞOSPODAROWANIA TERENU
Tytuł	PLANSZA WYMIAROWA WERSJA 2
PROJEKTANT	mgr inż. JOANNA WOJTECKA upr. proj. Nr 202/Sz/89
DATA	03.2007
SKALA	1:200
NR RYS.	4A