
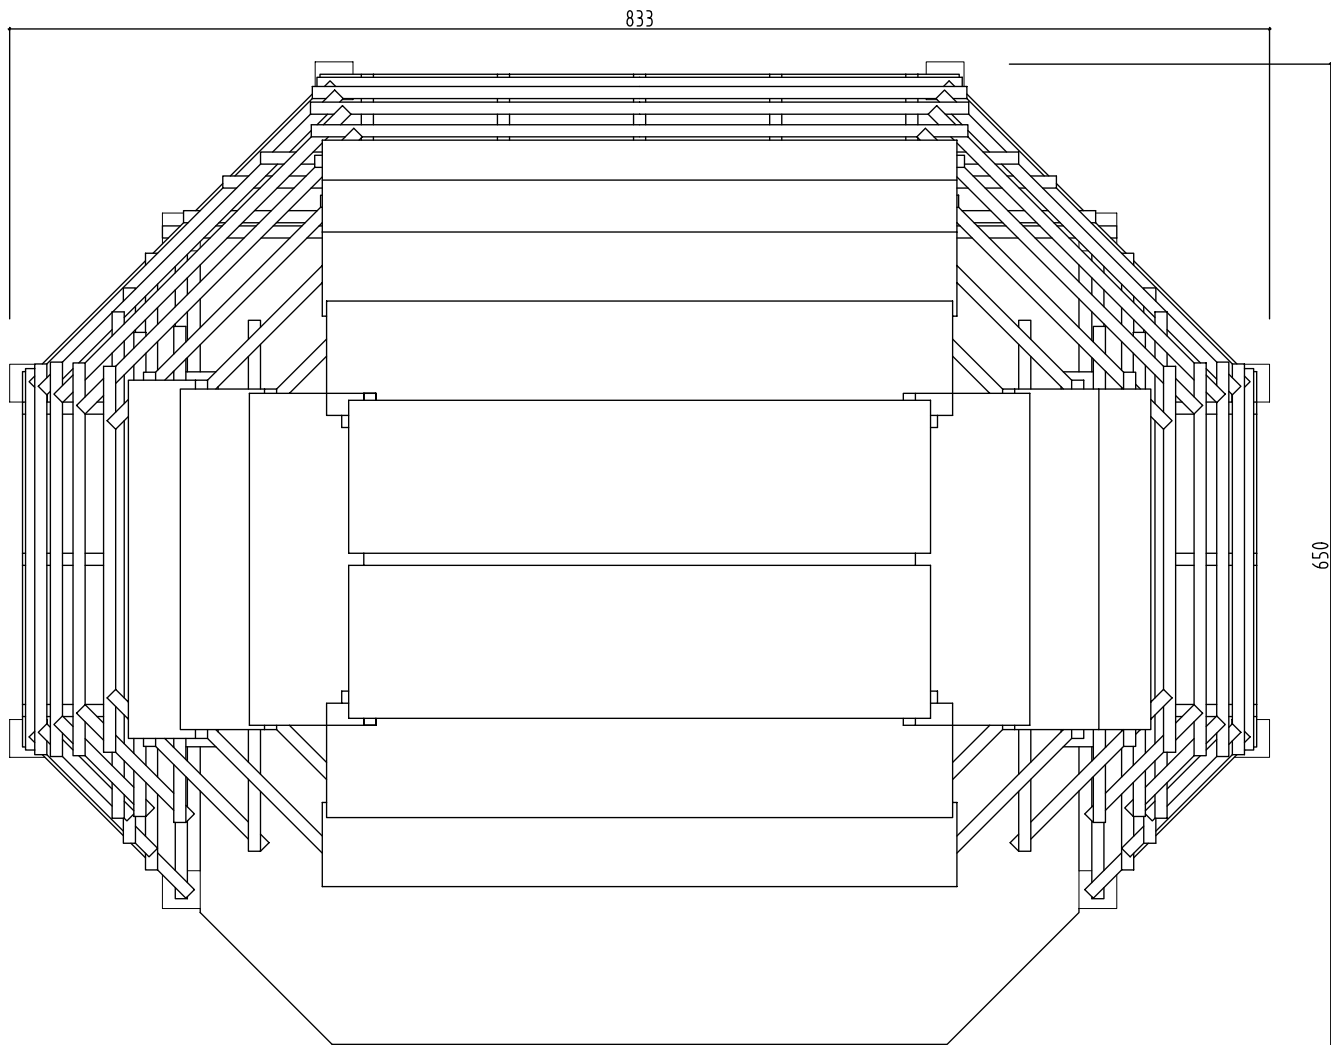


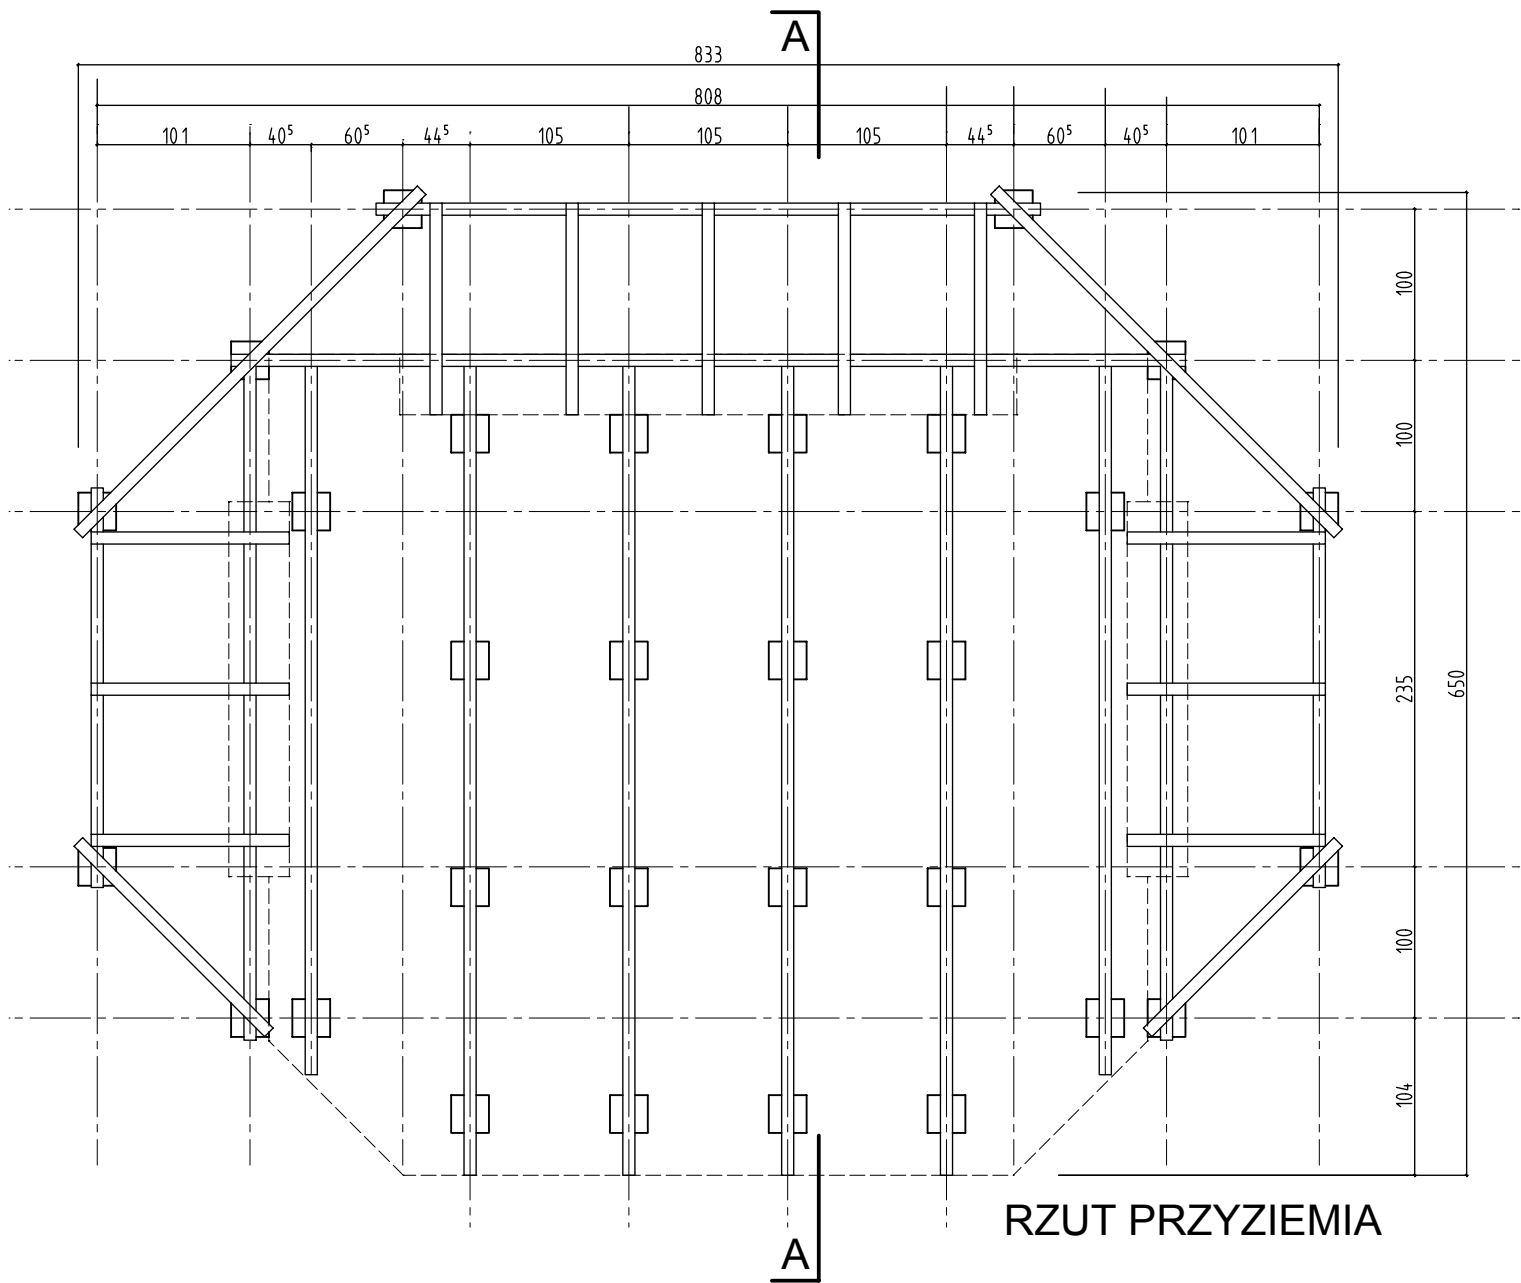

|                       |   |            |           |
|-----------------------|---|------------|-----------|
| JEDNOSTKA PROJEKTOWA: | CUBE Biuro Projektowe Katarzyna Kubik<br>ul. Tulipanowa 7 70-886 Szczecin<br>tel. +48 507 122 805                                                                                       |            |           |
| INWESTOR:             | Gmina Miasto Szczecin – Zakład Usług Komunalnych;<br>ul. Ku Stołcu 125 A, Szczecin   |            |           |
| NAZWA PROJEKTU        | PROJEKT ZAGOSPODAROWANIA CZĘŚCI DZIAŁEK NR<br>8 OBR. 4097 I DZIAŁKI NR 88 OBR. 4094<br>PRZY UL. BAŁTYCKIEJ I WISLANEJ W SZCZECINIE<br>O POWIERZCHNI OK. 1,5HA (WZDŁUŻ ULICY BAŁTYCKIEJ) |            |           |
| ADRES INWESTYCJI      | park przy ul. Bałtyckiej i Wislanej w Szczecinie;<br>działki nr 8 obr. 4097 i nr 88, 79/2 dr obr. 4094                                                                                  |            |           |
| FAZA:                 | PROJEKT ARCHITEKTONICZNO – BUDOWLANY   |            |           |
| BRANŻA                | ARCHITEKTURA   |            |           |
| PROJEKTOWAŁ:          | mgr inż. arch. Ireneusz LECH<br>upr. bud. 124/Sz/88   |            |           |
| WSPÓŁPRACA:           | mgr inż. arch. Szymon LECH<br>upr. bud. nr 28/ZP01A/OKK/2009<br><br>mgr inż. arch. Katarzyna Kubik                                                                                      |            |           |
| SPRAWDZAJĄCY:         | mgr inż. arch. Jarosław Nawrocki<br>upr. bud. 94/Sz/85   |            |           |
| NAZWA RYSUNKU:        | WIATA - RZUT   |            |           |
| DATA:                 | LUTY 2015   | SKALA 1:50 | NR RYS. 8 |

ZESTAWIENIE ELEMENTÓW DREWNIANYCH

|              |         |        |
|--------------|---------|--------|
| BELKI 8x20   | 320mb   | 5,2 m3 |
| DESKI 3,8x20 | 37m kw. | 0,3 m3 |
| DESKI 2,5x15 | 47m kw. | 0,2 m3 |
| LISTWY 4x6   | 103mb   | 0,3 m3 |

Uwaga: Wiata wyłączona z postępowania przetargowego