


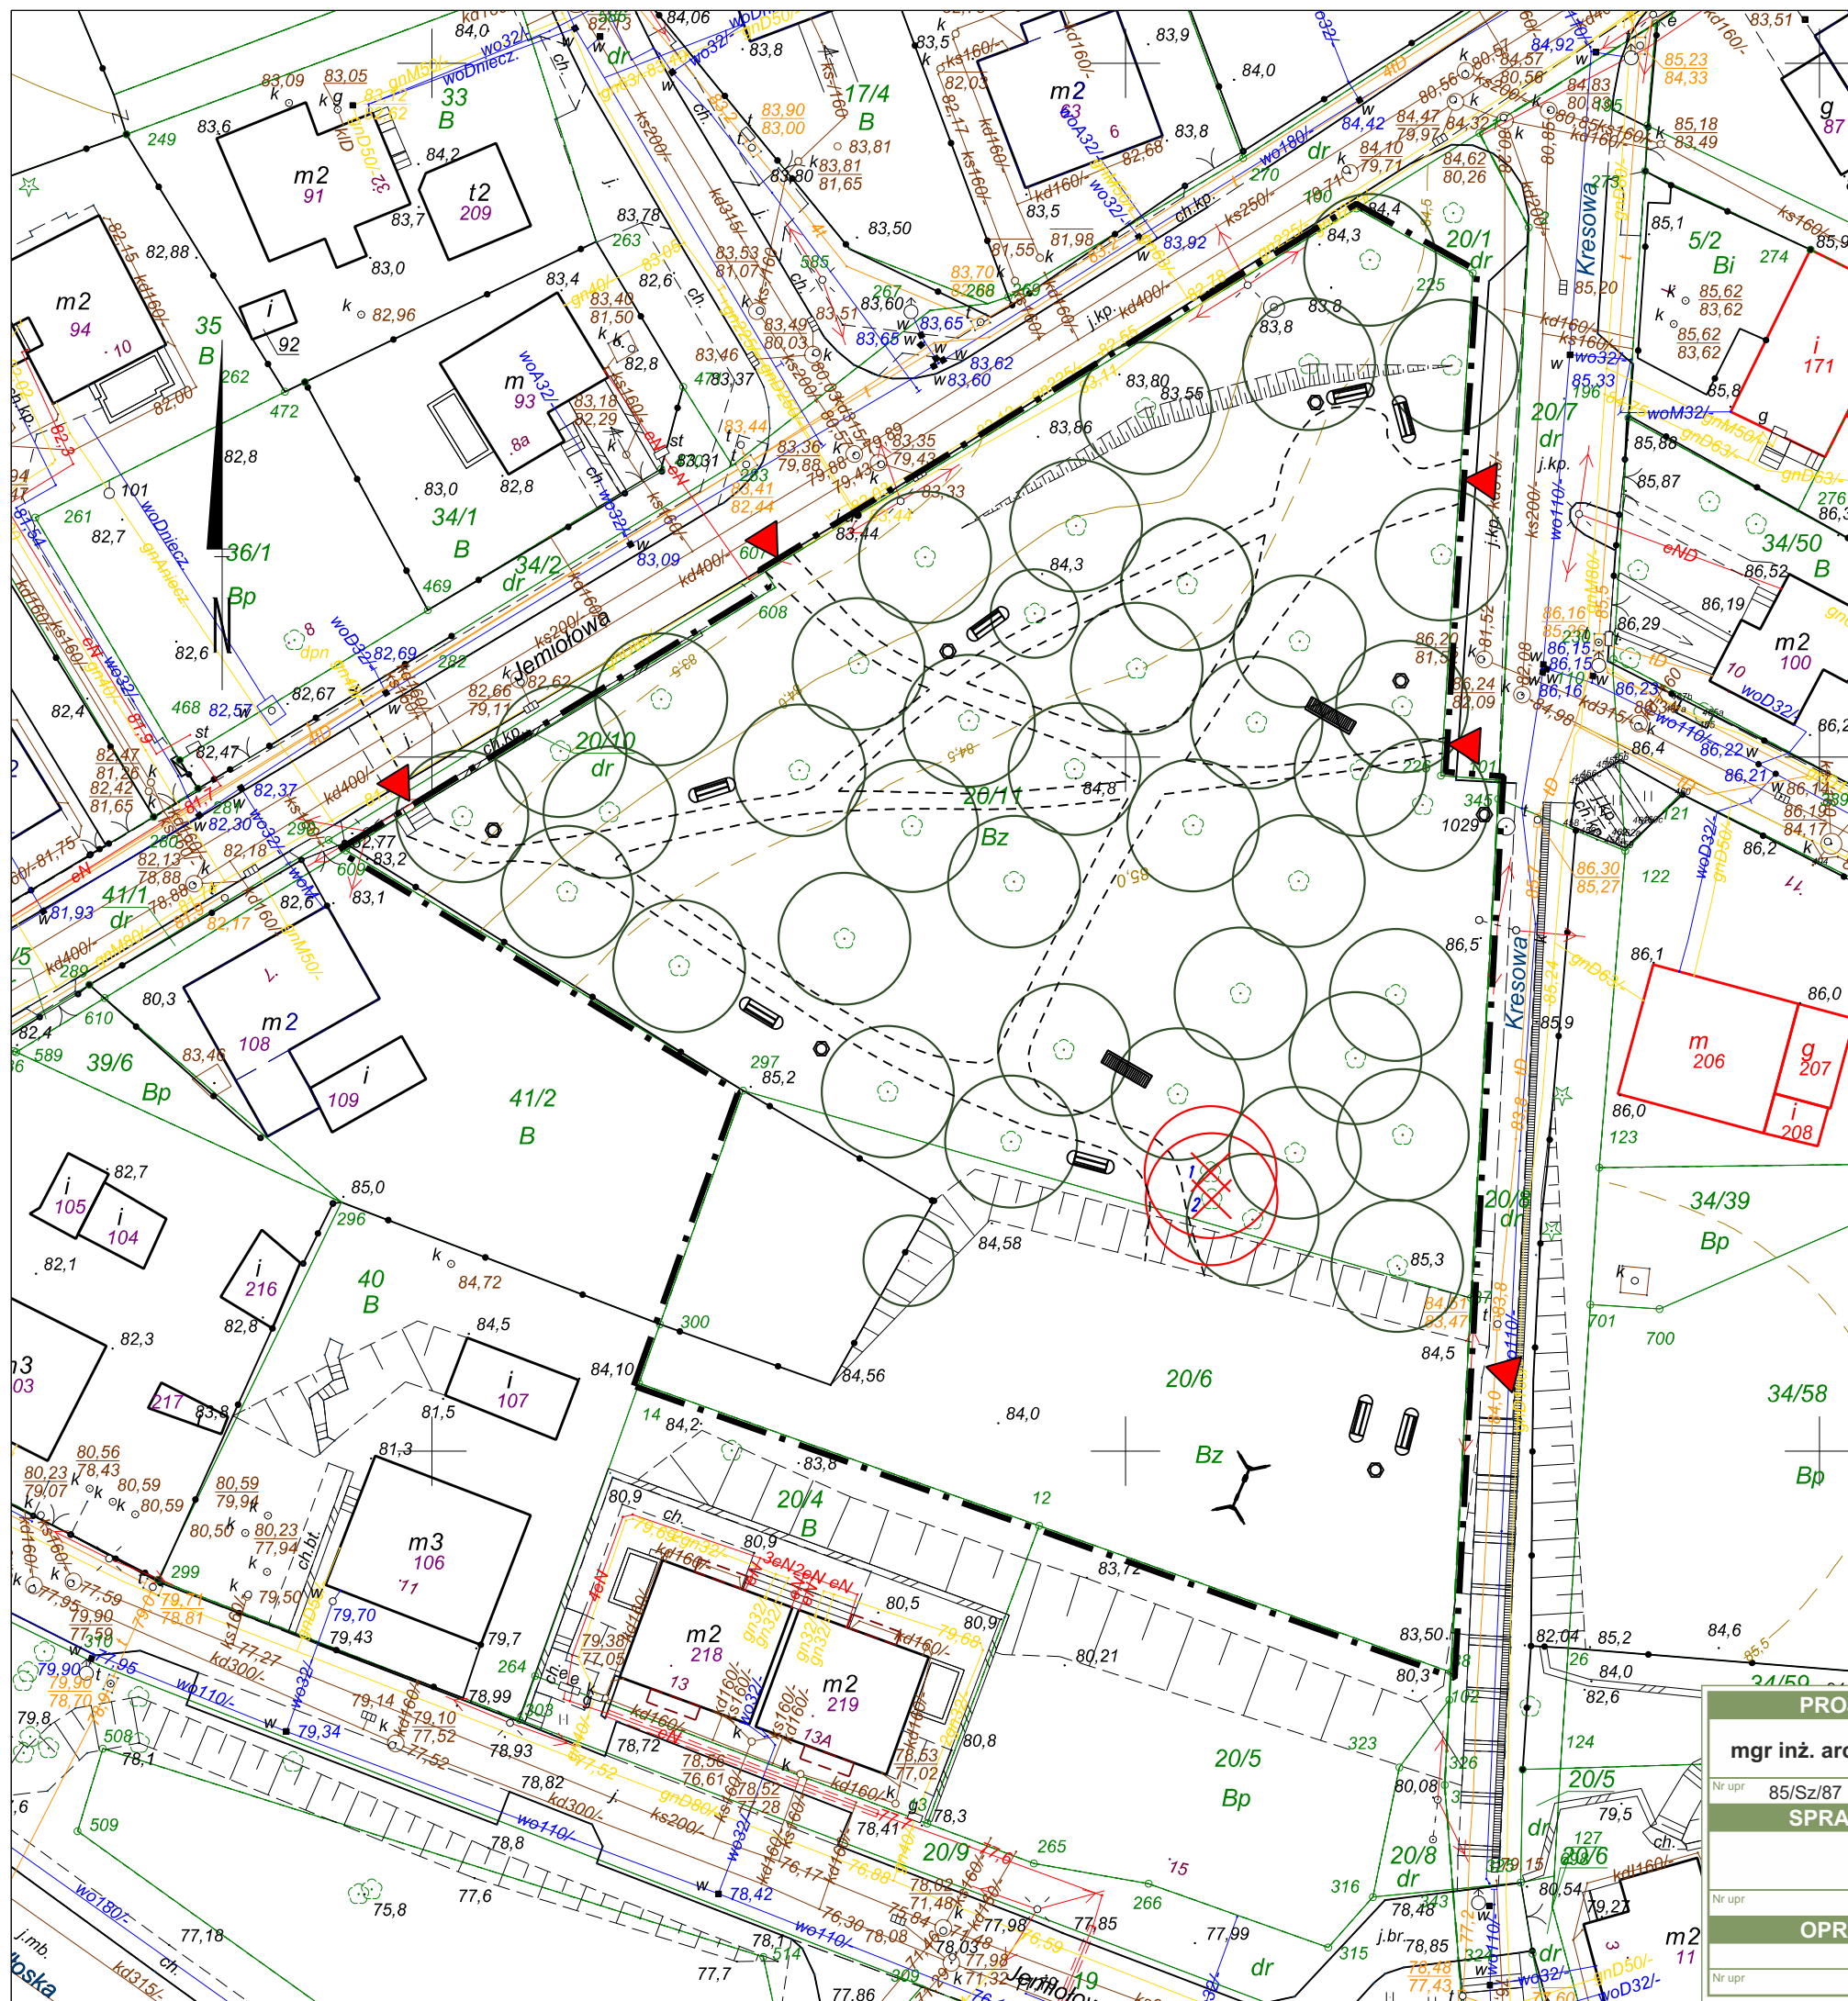

LEGENDA INWENTARYZACJA TERENU

- Granica opracowania
- ZAGOSPODARTOWANIE
 - Ławka-betonowo-drewniana
 - Kosz betonowy
 - Bramka stalowa do gry w piłkę
 - Huśtawka podwójna stalowa
- KOMUNIKACJA
 - Przedepły
 - Wejścia na teren
- ZIELEŃ
 - drzewo do zachowania
 - drzewo do usunięcia

PROJEKTANT		TEMAT OPRACOWANIA		
mgr inż. arch. S. Adrabiński		PROJEKT ZAGOSPODAROWANIA TERENU PARKU LIPY W SZCZECINIE ul. Jemiołowa, ul. Kresowa, Szczecin dz. nr 20/6, 20/11, z obrębami 3079		
SPRAWDZAJCY		NAZWA RYSUNKU		
		inwentaryzacja terenu		
OPRACOWAŁ		DATA	NR PROJ.	SKALA
		lipiec 2016	06/16	1 : 500
				NR RYS.
				2