




NAWIERZCHNIA I OBRZEŻA PLACU ZABAW
nawierzchnia piaszczysta placu zabaw – 193,16 m²

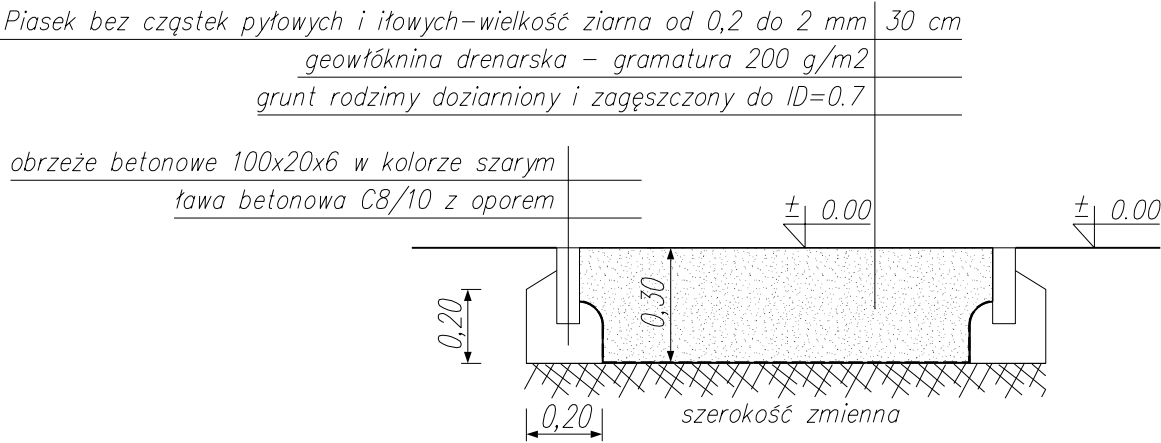


NAWIERZCHNIA I OBRZEŻA SIŁOWNI ZEWNĘTRZNEJ
nawierzchnia żwirowa 8/16 siłowni zewnętrznej – 93,63 m²

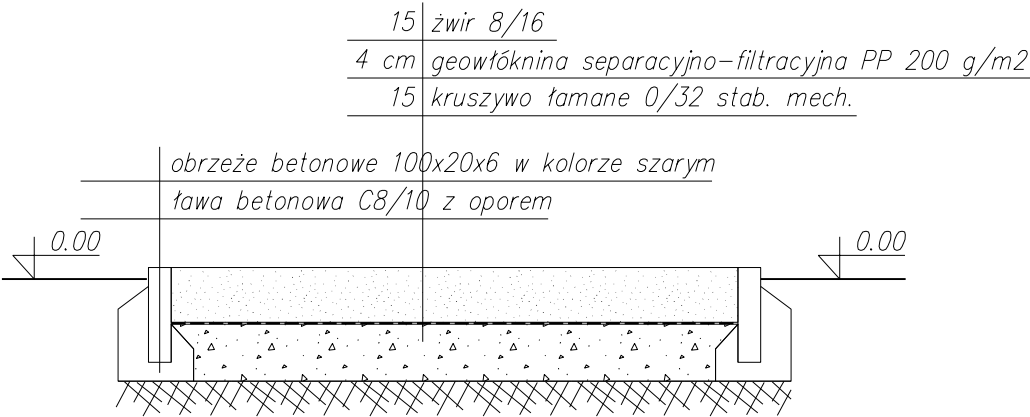


MUREK Z CEGŁY KLINKIEROWEJ
opaska z pełnej cegły klinkierowej w kolorze czerwonym z przepustami na wodę deszczową w ścianie fundamentu

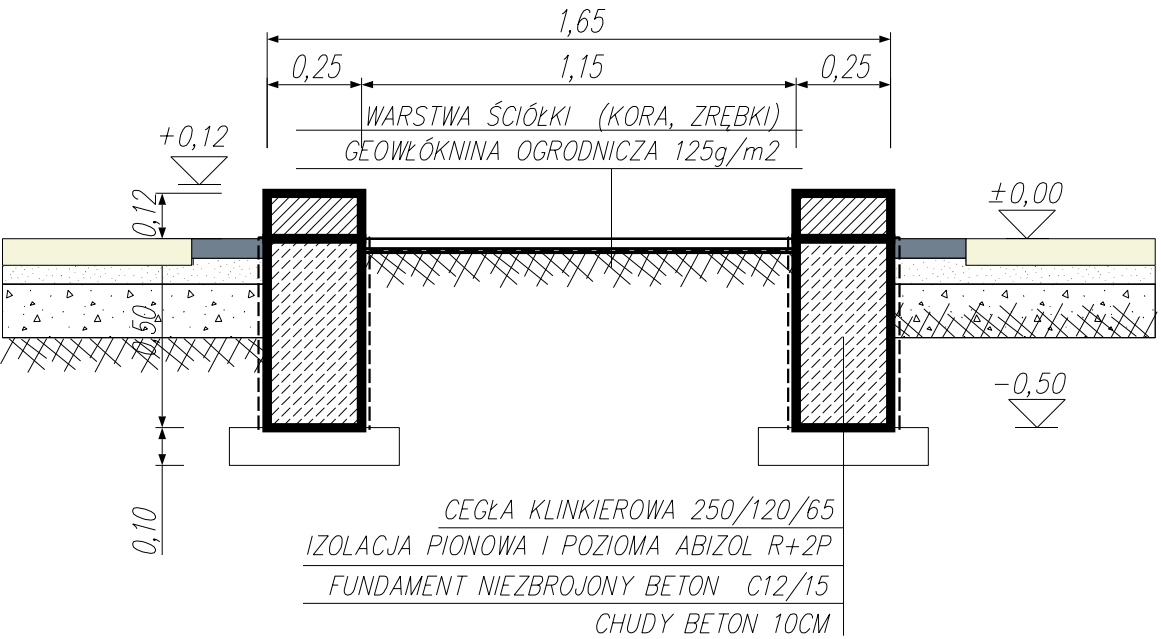

NAWIERZCHNIA I OBRZEŻA ŚCIEŻEK
Z PŁYT BETONOWYCH I KLINKIERU BRUKOWEGO
a) płyty prefabrykowane z bet. arch. w kolorze beżowym – 198,33 m²
b) bruk klinkierowy w kolorze czerwonym – 120,78 m²
c) bruk klinkierowy w kolorze grafitowym – 119,38 m²

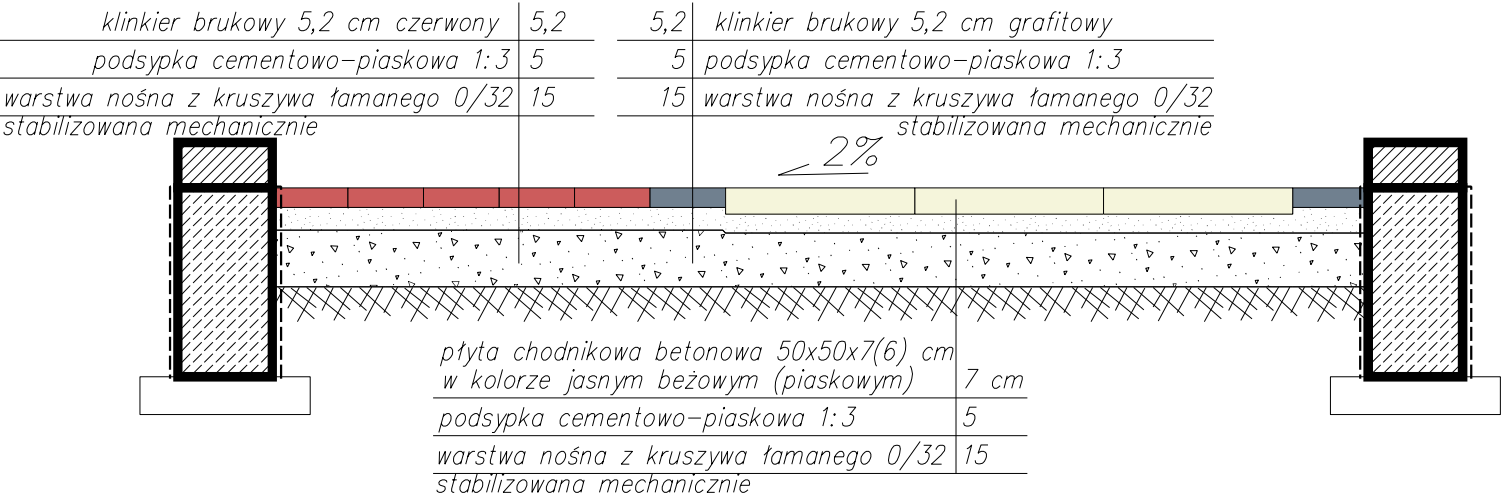

NAWIERZCHNIA I OBRZEŻA ŚCIEŻEK
ŻWIROWYCH I KOSTKI GRANITOWEJ
a) nawierzchnia mineralna (żwirowa) – 602,88 m²
b) kostka granitowa 7/9 – 40,13 m²

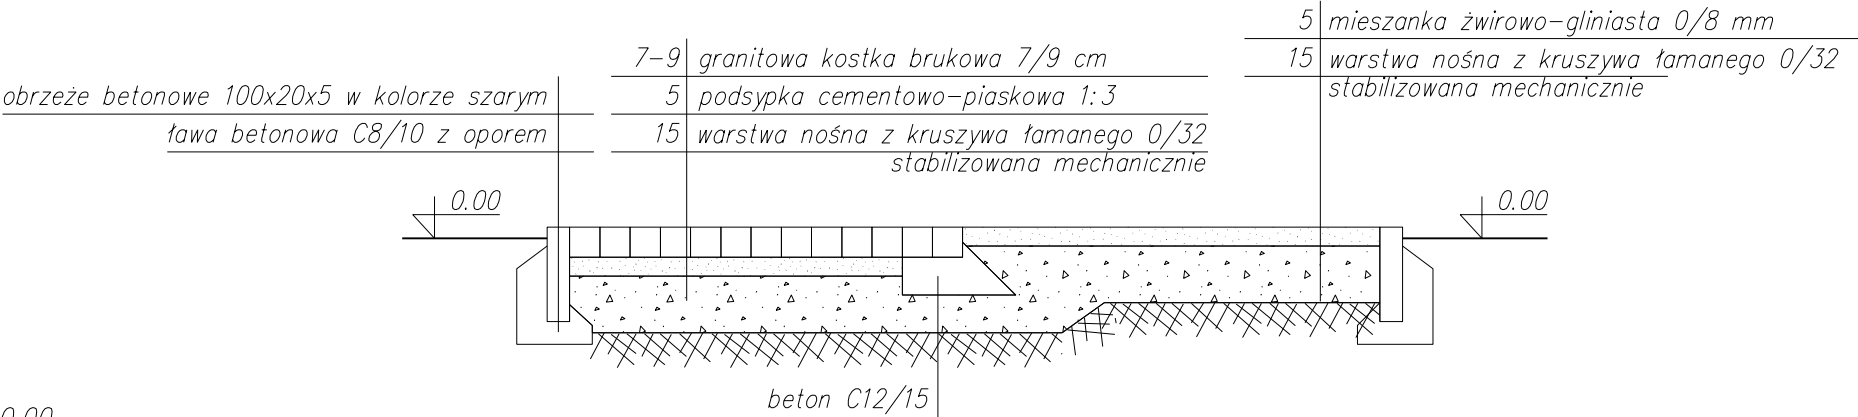

PROJEKTANT			TEMAT OPRACOWANIA			
mgr inż. arch. S. Adrabiński			PROJEKT ZAGOSPODAROWANIA TERENU PARKU LIPY W SZCZECINIE			
Nr upr	85/Sz/87		Podpis	ul. Jemiołowa, ul. Kresowa, Szczecin dz. nr 20/6, 20/11, z obrębą 3079		
SPRAWDZĄCY			NAZWA RYSUNKU			
			przekroje nawierzchni			
Nr upr		Podpis				
OPRACOWAŁ		DATA		NR PROJ.	SKALA	NR RYS.
		lipiec 2016		06/16	1 : 20	15
Nr upr		Podpis				