



Nasz znak: TT.12-5001-87/06

Wasz znak:

Szczecin, dn. 31-07-2006



Zakład Usług Komunalnych
71-080 Szczecin
ul. Ku Słońcu 125a

Dotyczy : uzgodnienia dokumentacji technicznej na wykonanie 10 leśnych miejsc postojowych i remontu nawierzchni drogi do Cmentarza Komunalnego w Szczecinie Dąbiu.

W nawiązaniu do Państwa pisma z dn. 29.06.2006 w sprawie uzgodnienia dokumentacji technicznej na wykonanie 10 leśnych miejsc postojowych i remontu nawierzchni drogi do Cmentarza Komunalnego w Szczecinie Dąbiu uprzejmie informujemy, że na terenie objętym opracowaniem (ul. Goleniowska) znajdują się czynne gazociągi dn 200 stal i dn 100 stal.

Opiniujemy pozytywnie przedstawione ww. projekcie rozwiązania techniczne dotyczące remontowanej drogi z następującymi uwagami:

1. Inwestor zobowiązany jest w formie pisemnej zawiadomić nasz Zakład o zamierzonym terminie rozpoczęcia robót budowlanych co najmniej na 7 dni przed ich rozpoczęciem.
2. W przypadku wprowadzenia znaczących zmian w niwelecie istniejącego terenu (wjazdu od ul. Goleniowskiej oraz istniejącego chodnika), które spowodować mogą wystąpienie kolizji wysokościowej przebudowywanej ulicy z istniejącą siecią gazową, należy wystąpić do naszego Zakładu o wydanie warunków technicznych na przebudowę kolidujących odcinków sieci gazowej.

Przesłany nam egzemplarz w/w projektu budowlanego pozostaje w Dziale Technicznym Sieci a/a.

Z poważaniem

Otrzymują:
1. RG Szczecin
2. TT.12 a/a
TT-4

Na pytasz mnie
o co to jest
mój świat
to jest
bratostwo
Ls = gromada
i kochajcie się
w niej
K I E R O W N O
Łobkowska
Dobry
int. Krzysztof Janowski

ZAKŁAD USŁUG KOMUNA-
LEŚNICTWO PARTE
Szczecin, ul. Czarna

WYKŁAD USŁUG KOMB
LEŚNICTWO DART
70-842 Szczecin, ul. Czarnoc

Oznaczenia

K0

4.50


Rzędne projektowane

Rzędne istniejące

5.2%

Projektowane pochylenia podłużne

Projektowane pochylenia poprzeczne

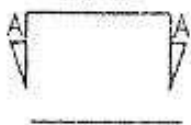

Przekrój konstrukcyjny

Krawężnik betonowy o świetle 6 cm

Krawężnik betonowy o świetle 2 cm

Projektowana studnia chłonna

Projektowane nawierzchnie

Chodniki – płyty chodnikowe gładkie
o wymiarach 50 x 50 cm, grubość 7 cm

Jezdnia – kostka betonowa typu "Bruk"
o wymiarach 15 x 14 cm i 22,5 x 14 cm, grubość 8 cm

Miejsca postojowe – płyta typu "Ażur"
o wymiarach 60 x 40 cm, grubość 10 cm


SPRACOWAŁA

SPRACOWAŁA


Załącznik

do pisma / decyzja / nr 20.7M-RD/ST/740/80/06

z dnia 27.08.2004

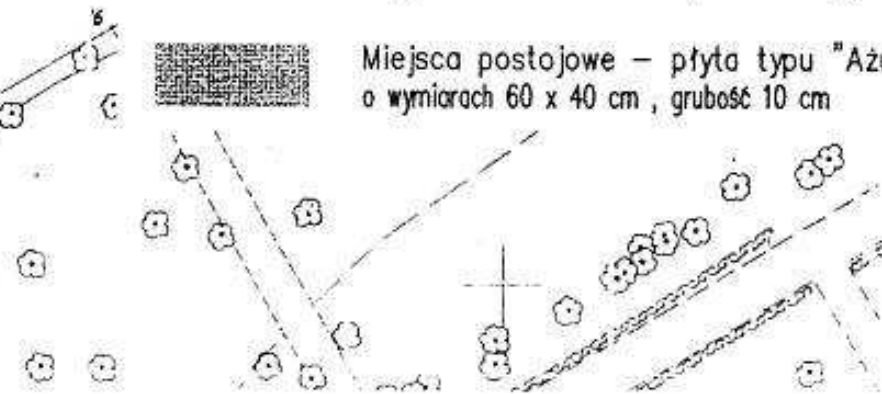

NAZWA I ADRES OBIEKTU:	PROJEKT LECNYCH MIEJSC POSTOJOWYCH Szczecin ul. Goleniowska działka nr 2/3, c.d.rob. I		
NAZWA RYSUNKU:	PLAN SYTUACYJNO-WYSOKOŚCIOWY		
RODZAJ OPRACOWANIA:	PROJEKT BUDOWLANY		
PROJEKTOWAŁ:	ZYGMUNT SOBOLEWSKI upr. nr 270/Sz/86 specj. konstr. inż. w zakresie dróg		
SPRAWDZIŁA:	mgr inż. EWA TRZASKA upr. nr 105/Sz/86 specj. konstr. inż. w zakresie dróg		
OPRACOWAŁ:	WŁOCIECH SOBOLEWSKI		
BRANŻ:	DATA: sierpień 2004	SKALA: 1:500	RYS. NR. 1
DRG:			

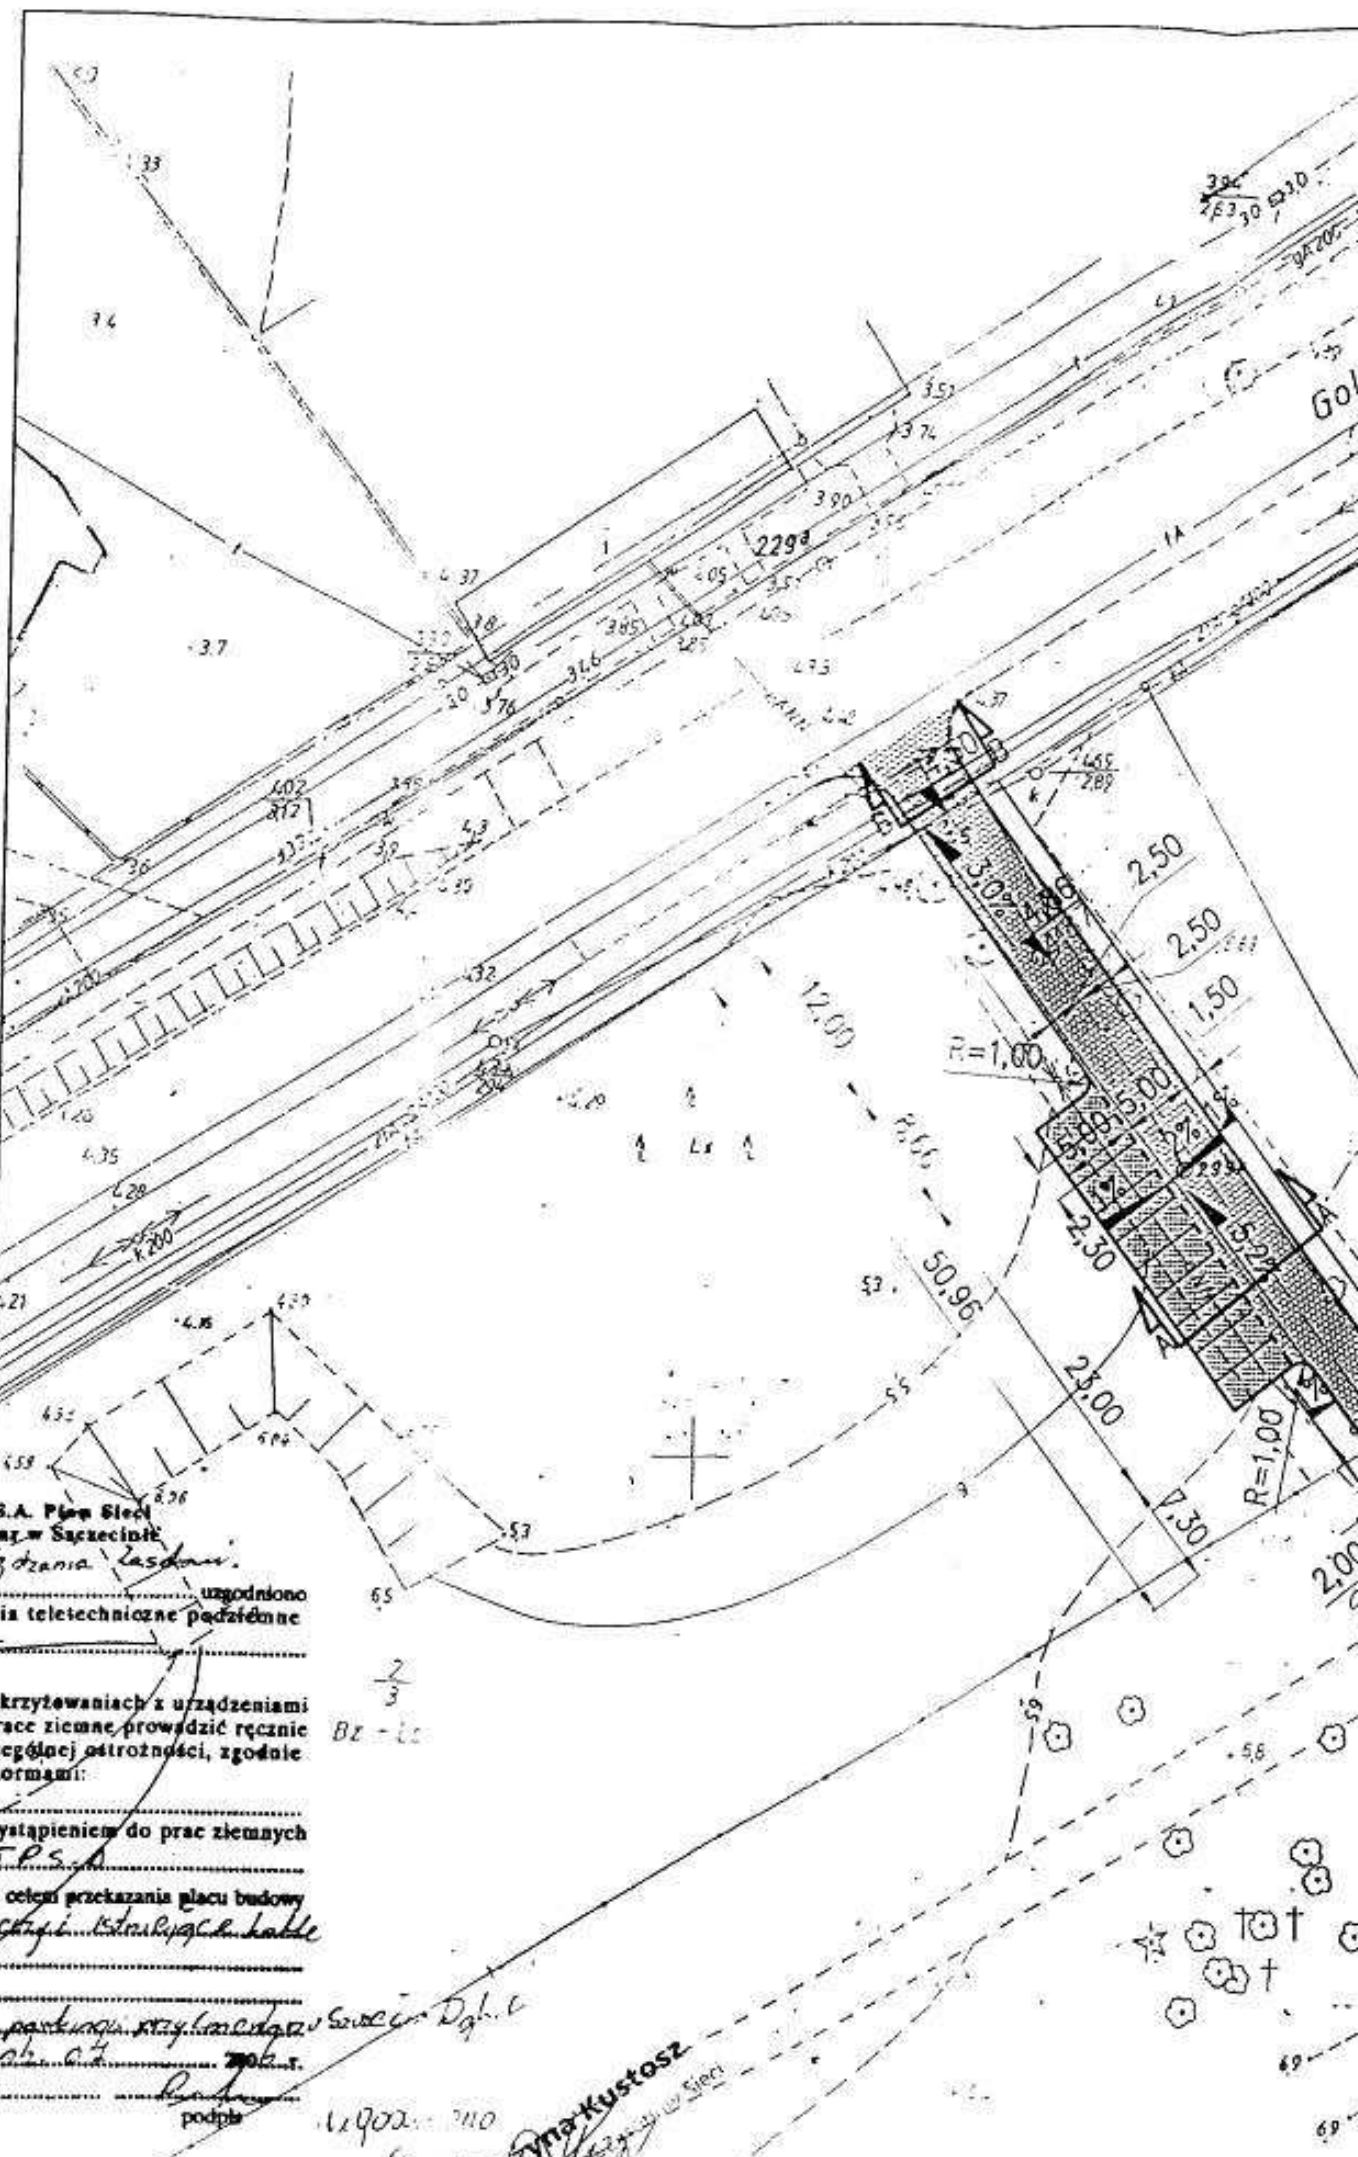

TP S.A. Płoc Siedl
Obekt w Szczecinie
Wydział Zarządzania Zasobami
SIECI

uzgodniono
istniejące urządzenia teletechniczne podzielnice
wyrusowano wg

UWAGI:
- przy zblizeniach, skrzyzowaniach z urzadzeniami teletechnicznymi, prace ziemne, prowadzic rucznie z zachowaniem szczegolnej ostroznosci, zgodnie z obowiazujacymi normami:

- na 7 dni przed przystapieniem do prac ziemnych nalezy powiadomic TP S.A.

tel. 588 40 80
celowi przekazania placu budowy
Nalezy zakonczyc i wykonac prace

uzgodnienie dotyczy...
Szczecin, dnia 2002-11-04
Nr rejestru

Grazyna Kustosza
Wydział Zarządzania Zasobami
SIECI