


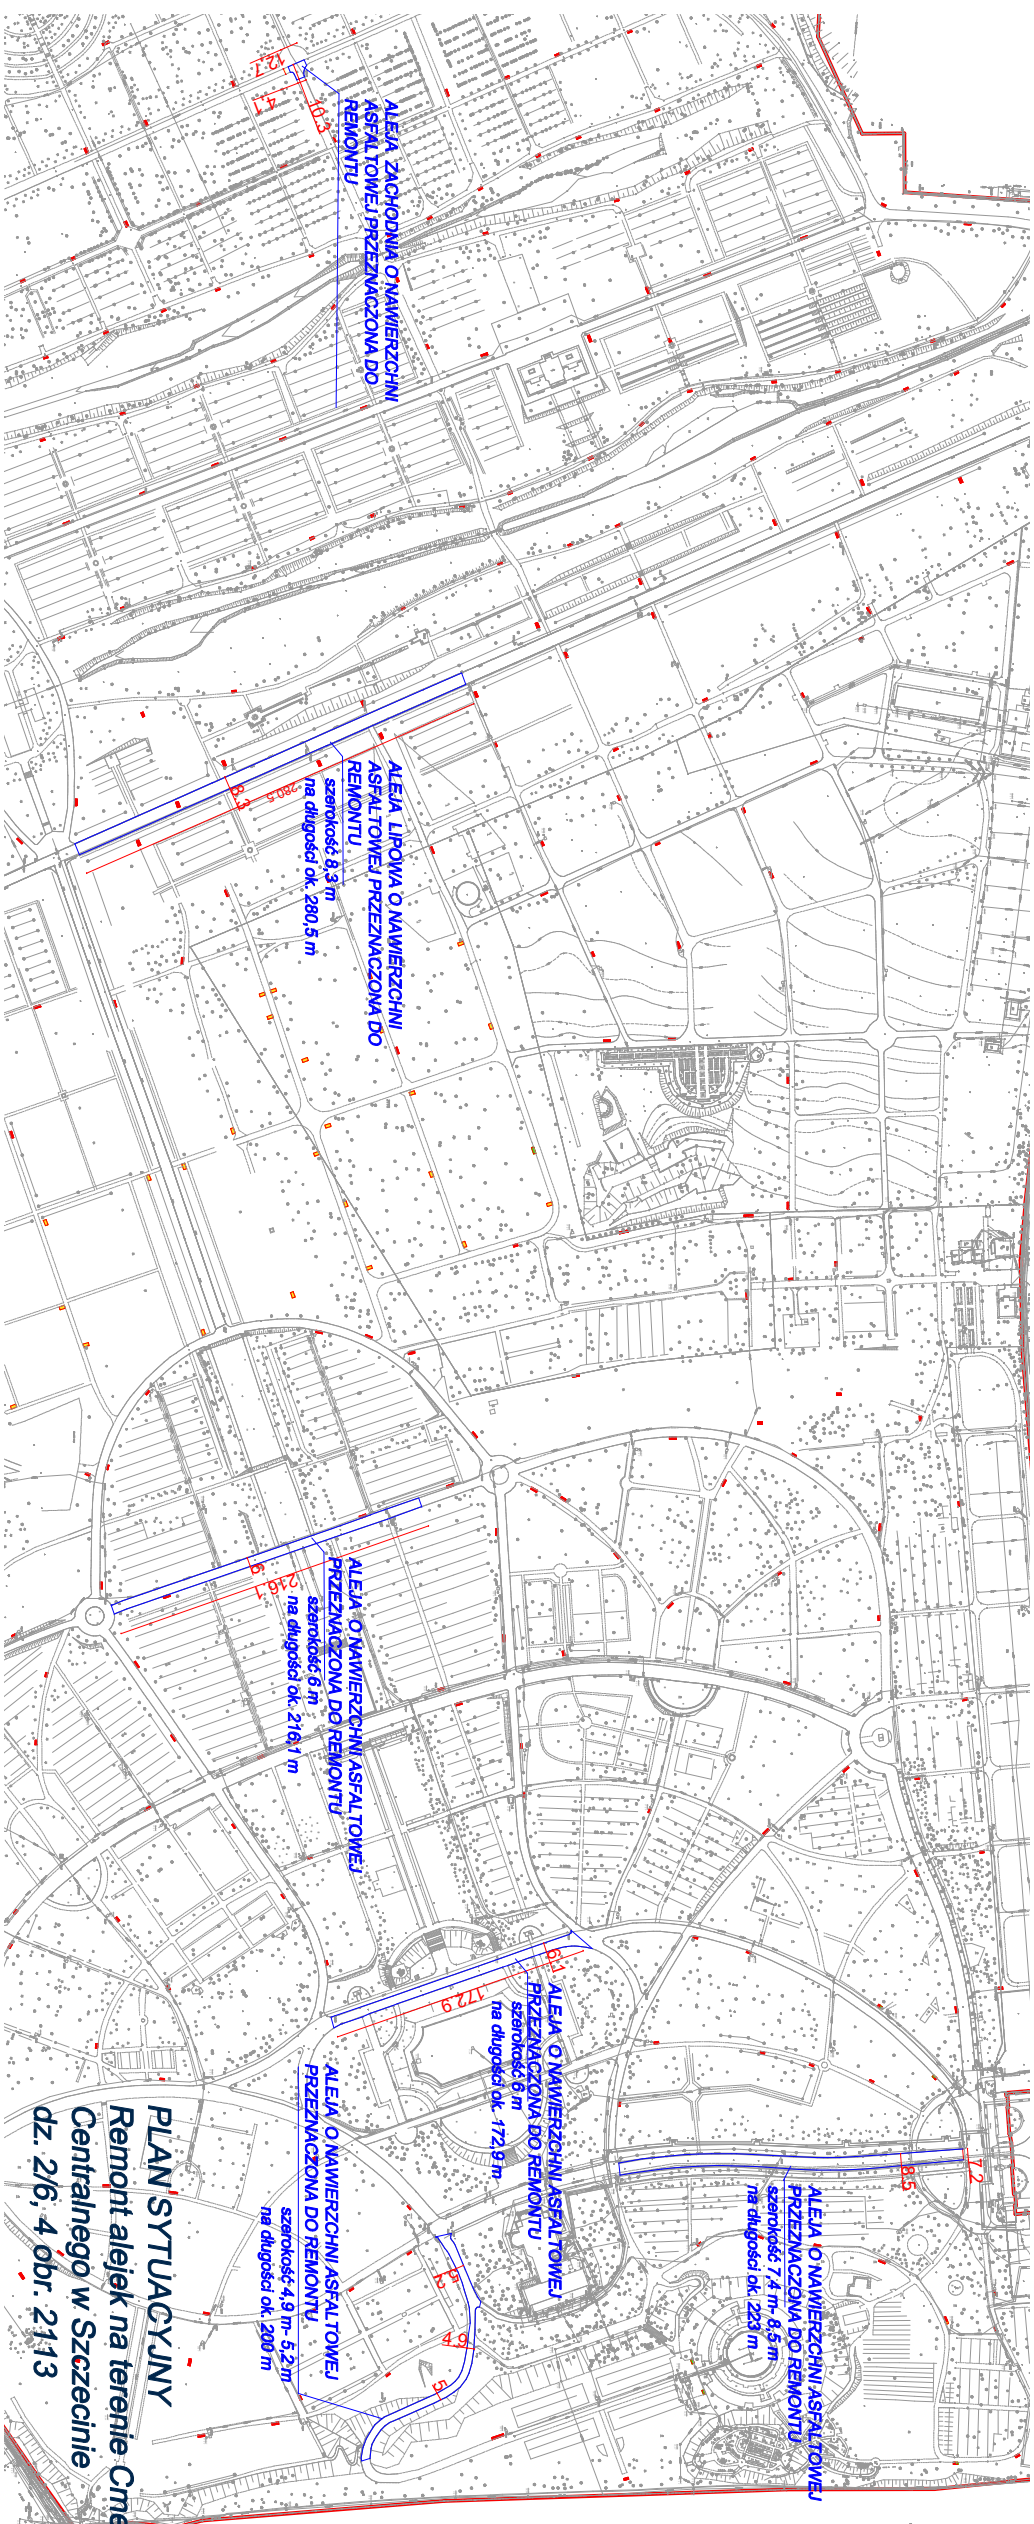

PLAN SYTUACYJNY
Remont alejek na terenie Cmentarza
Centralnego w Szczecinie
dz. 2/6, 4.dbr. 2113