


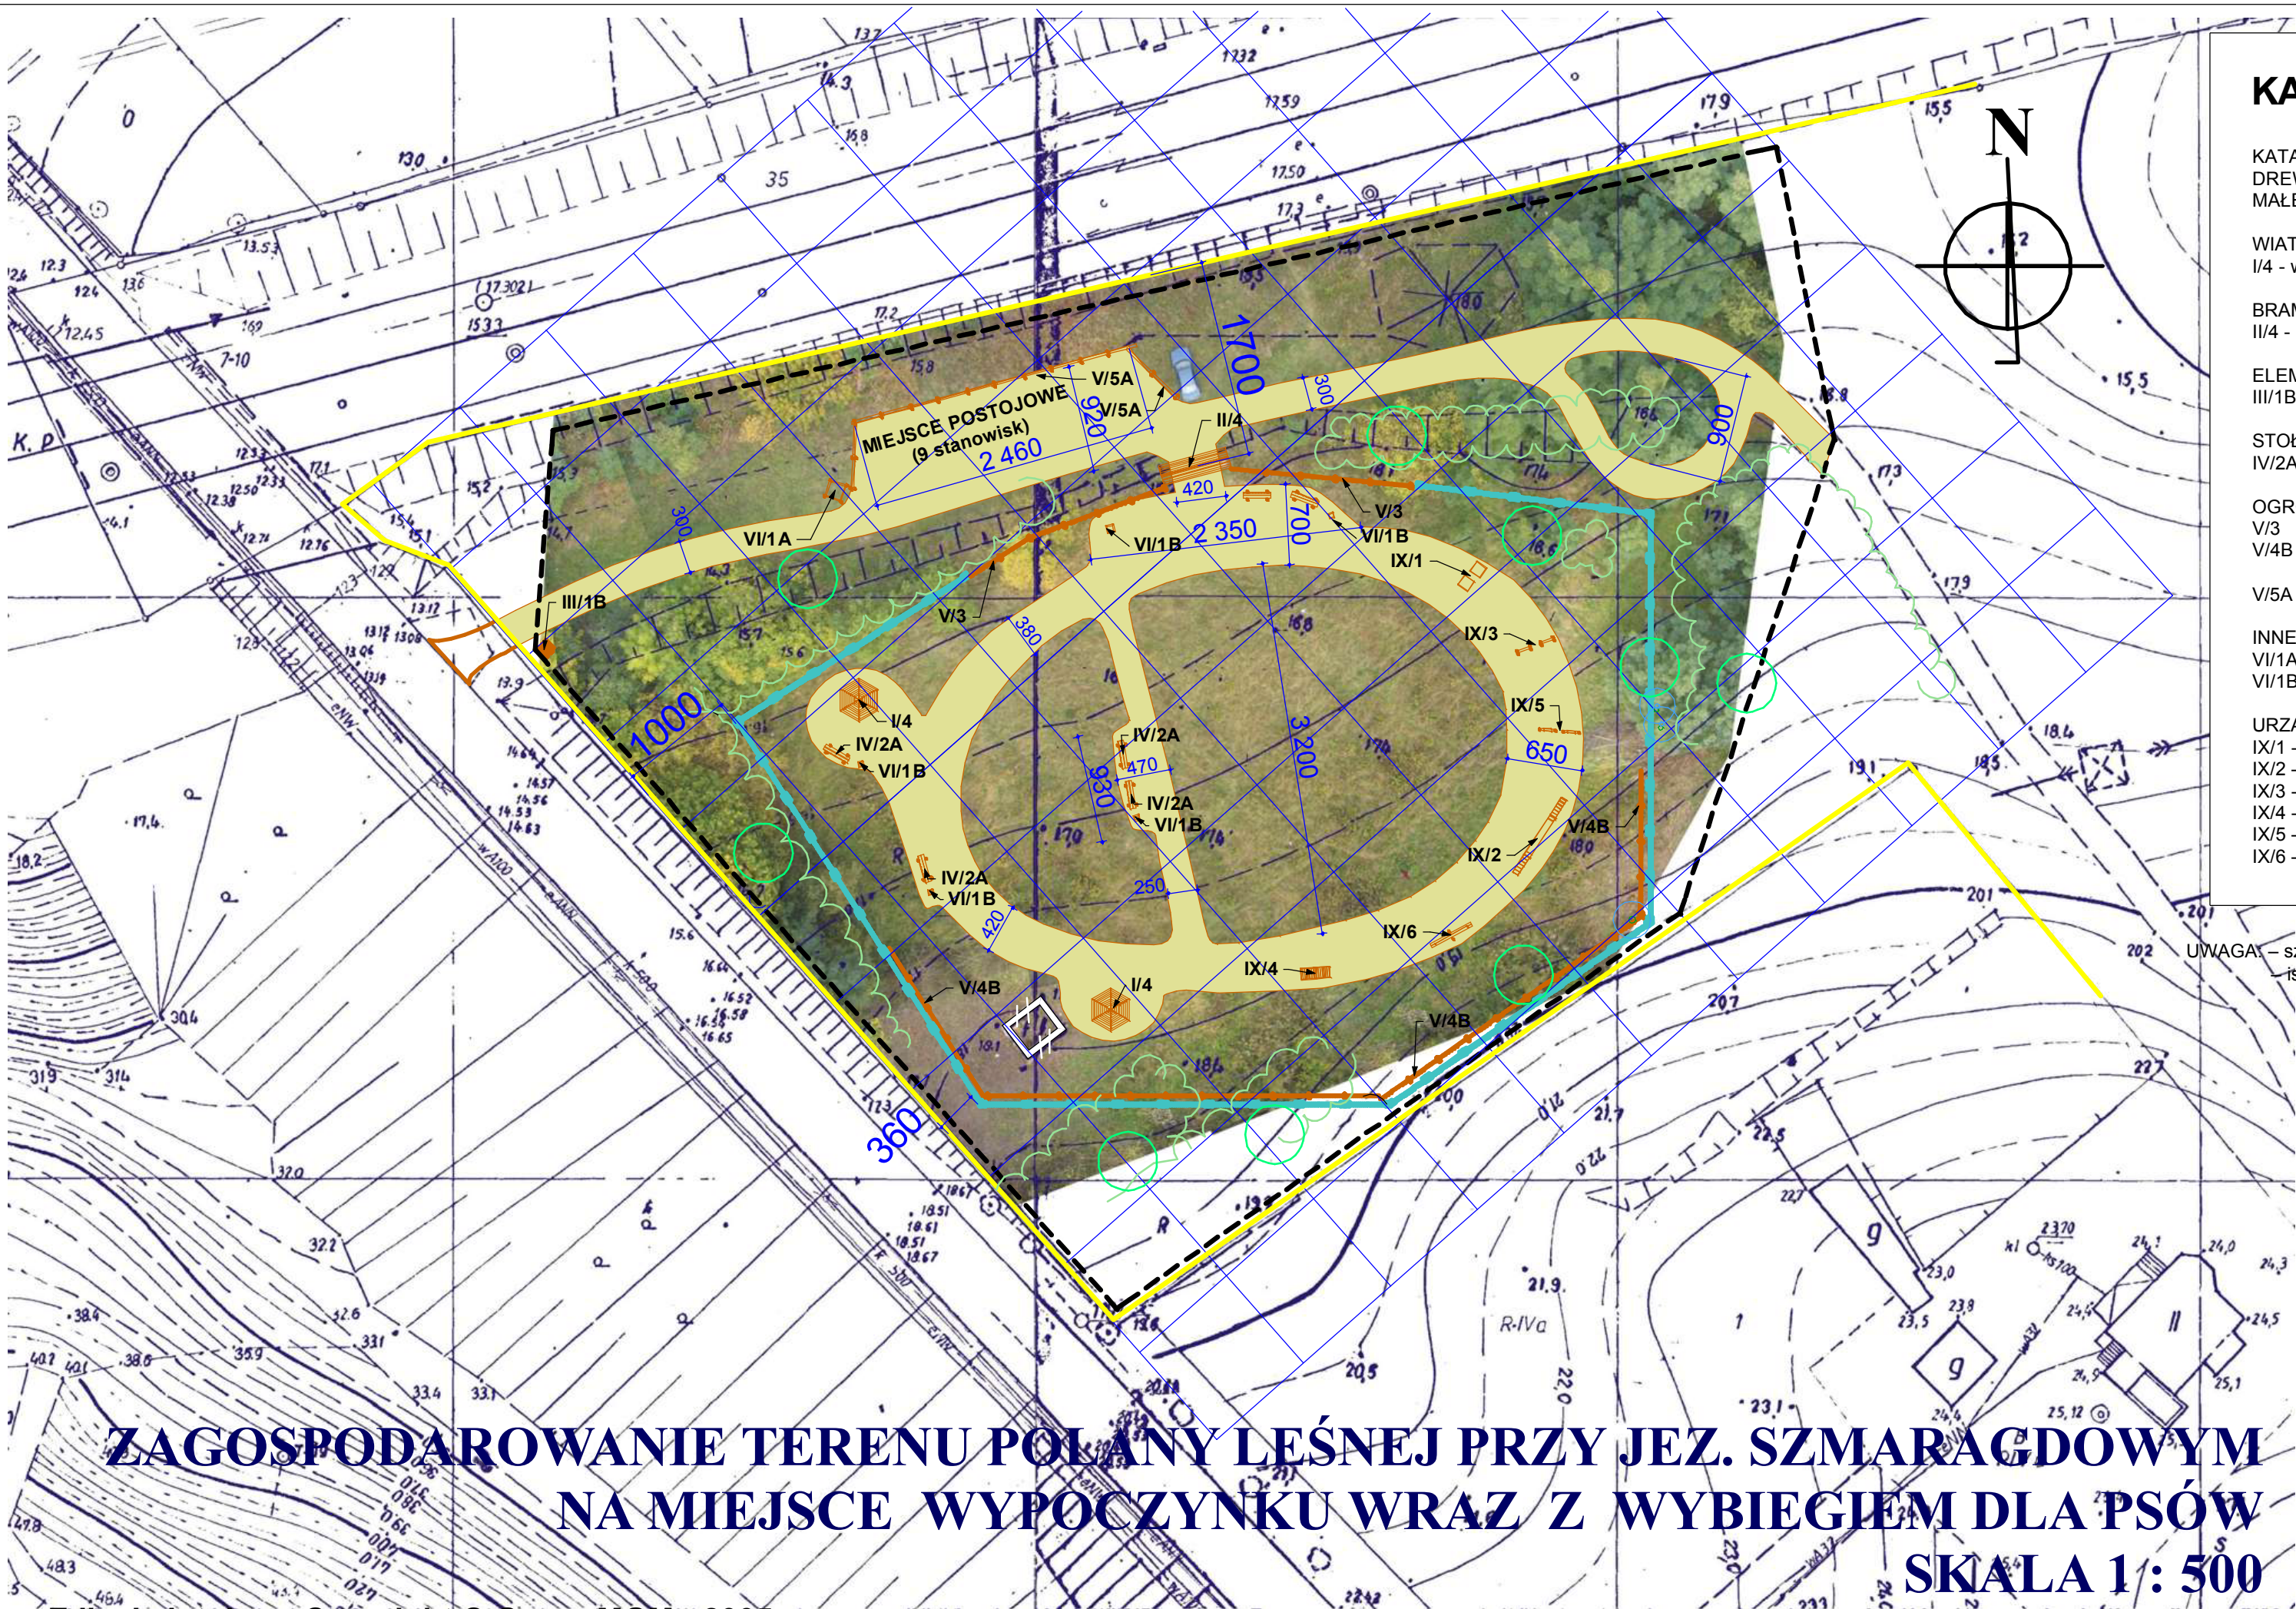

KATALOG

KATALOGOWE OZNACZENIA
DREWNIANYCH OBIEKTÓW
MAŁEJ ARCHITEKTURY:

WIATY
I/4 - wiata sześciokątna mała

BRAMY
II/4 - brama z furtką

ELEMENTY INFORMACYJNE
III/1B - drogowskaz

STOŁY I SIEDZISKA
IV/2A - ławka

OGRODZENIA
V/3 - płot myśliwski wys. 160 cm
V/4B - płot typu bonanza typ B z desek
nieobrzynanych
V/5A - ogranicznik

INNE
VI/1A - śmietnik duży
VI/1B - śmietnik mały

URZĄDZENIA DLA PSÓW
IX/1 - stół
IX/2 - kładka
IX/3 - ściana z bali
IX/4 - przeszkoda typu daszek
IX/5 - opona
IX/6 - huśtawka

OZNACZENIA

- granica opracowania
- granica działki nr 120/2
- płot z siatki leśnej o wysokości 160 cm, rozstaw słupów drewnianych o ϕ 18 cm -- 400 cm
- o drzewa liściaste i iglaste istniejące
- o krzewy istniejące
- o nawierzchnia żwirowa
- o drewniane obiekty małej architektury wg KATALOGU MGM-2005
- o siatka wymiarowa 10 m x 10 m

UWAGA – szczegółową lokalizację obiektów małej architektury uzgodnić w ramach nadzoru inwestorskiego. Istniejące rzędne terenu przyjąć jako projektowane z tolerancją $\pm 0,1$ m

ZAGOSPODAROWANIE TERENU POLANY LEŚNEJ PRZY JEZ. SZMARAGDOWYM
NA MIEJSCE WYPOCZYNKU WRAZ Z WYBIEGIEM DLA PSÓW
SKALA 1: 500

Zdjęcie lotnicze Copyright © Grupa MGM - 2005

PLANSZA PODSTAWOWA 1 : 500

PROJEKTANT			TEMAT OPRACOWANIA		
arch. Sławomir Adrabiński			ZAGOSPODAROWANIE TERENU POLANY LEŚNEJ PRZY JEZ. SZMARAGDOWYM NA MIEJSCE WYPOCZYNKU WRAZ Z WYBIEGIEM DLA PSÓW		
Nr upr	85/Sz/87 Podpis		NAZWA RYSUNKU		
ASYSTENT			planşa podstawowa		
mgr Jacek Zakrzewski		DATA	NR PROJ.		NR RYS.
Nr upr	Podpis		21/05		
PROWADZĄCY			SKALA		
			1 : 500		
Nr upr	Podpis	wrzesień 2003			2