KARTA REJESTRACYJNA INFORMATYCZNEJ KOPII MAPY (WTÓRNIKA)

Szczecin - ul. Krakowska - Poronińska
miasto: Szczecin, 326201_1
obręb ewidencyjny: 326201_1.2129, dz. 88,
obręb ewidencyjny: 326201_1.2132, dz. 3,
sekcje:7 - 02 A 7, 17 (NMZ) - układ lokalny m. Szczecin
5.200.16.25.3.1, 5.200.16.25.3.3 - układ państwowy 2000/15
wtórnik wektorowy - mapa do celów projektowych

SKALA: 1:500
Układ współrzędnych: państwowy 2000/15
Poziom odniesienia wysokości: Amsterdam

Kierownik roboty: inż. Piotr Kuźma upr. nr 9663, zakres 1,2,4

Przekazano płytę CD z plikami 354.1139.2017_mdcp.dxf
wielkość pliku: data:

1.Mapę dla celów projektowych sporządzono przy wykorzystaniu: nr ark w układzie 2000/15
- 5.200.16.25.3.1, 5.200.16.25.3.3
;2. Danych branżowych części uzbrojenia podziemnego obiektów wskazanych przez projektanta.
3. Pomiaru zieleni wysokiej i pomników przyrody.
4. Opracowanych geodezyjnie elementów planu zagospod. przestrzennego (linie rozgraniczające, linie regul., csie ulic).

Na mapie dla celów projektowych wykazano następujące uzgodnione przez ZUDP projekty sieci uzbrojenia terenu:

brak

- zakres wtórnika

1. Mapa sporządzona została zgodnie z rozporządzeniem MSWiA z dnia 9.11.2011r. w sprawie standardów technicznych wykonywania pomiarów sytuacyjnych i wysokościowych oraz opracowywania i przekazywania wyników tych pomiarów do państwowego zasobu geodezyjnego i kartograficznego (Dz.U.Nr 263 poz. 1572)
2. Mapa nadaje się do celów projektowych w zakresie pomiaru.
3. Wszelkie trwałe obiekty budowlane podlegają wytyczeniu przez jednostkę wykonawstwa geodezyjnego.
4. Nie wyklucza się istnienia w terenie również uzbrojenia o którym brak było informacji branżowych i nie zostały odnalezione w czasie inwentaryzacji geodezyjnej.
5. Opracowanie nie dotyczy przypadku opisanego w paragrafie 79 w/w rozporządzenia.
6. Nie ustalano służebności gruntowej zgodnie z paragrafem 80 ust. 5 w/w rozporządzenia.

Uzbrojenie opracowano na podstawie:
1. Danych branżowych - z literą B
2. Pośredniego ustalenia przebiegu aparaturą elektromagnetyczną - z literą A
3. Bezpośrednich pomiarów powykonawczych - bez litery

W związku z tym w częściach 1 i 2 nie gwarantuje się kompletności, a dokładność położenia uzbrojenia na mapie może być niższa od dokładności kartometrycznej mapy.

Aktualność mapy do celów projektowych na dzień:

23.04.2017 r.

GEOMETER
Dariusz Popowicz
ul. Fl. Szarego 5/11
70-743 Szczecin

(Jednostka wykonawstwa geodezyjnego.)

Wykonano metodą: a) rastrowo b) cyfrowo
Płyta CD nr 0929-0989
Wielkość pliku 33.31.065b data 2017 -06- 16

Wykonano w ramach roboty geodezyjnej
MODGiK.354.1139.2017
Zgłoszonej w MODGiK w Szczecinie

W zakresie opracowania znajdują się punkty:
1129
podlegające ochronie na podst.-art. 15, art 48 ust. I pkt. 3 "Ustawy Prawo Geodezyjne i Kartograficzne" (Dz.U. z 1989r. nr 30 poz. 163 z p. zm.)

Granice i numery działek ewidencyjnych według danych MODGiK w Szczecinie

z dn. 18.04.2017 r.

Pliki z podpisem cyfrowym

Oświadcza się, że niniejszy dokument został opracowany w wyniku prac geodezyjnych i kartograficznych, których rezultaty zawiera operat techniczny wpisany do ewidencji materiałów państwowego zasobu geodezyjnego i kartograficznego

Organ prowadzący państwowy zasób geodezyjny i kartograficzny	Prezydent Miasta Szczecin
Identyfikator ewidencyjny materiałów zasobu	P.3262 . 2017. 1989
Data wpisania operatu technicznego do ewidencji materiałów zasobu	2017 -06- 13
Imię, nazwisko i podpis osoby reprezentującej organ	Z-ca PREZYDENTA MIASTA mgr inż. Roman Szczyński Z-CA DYREKTORA MODGiK

STARSZY GEODETA
mgr inż. Robert Opała

MIEJSKI OŚRODEK DOKUMENTACJI GEODEZYJNEJ I KARTOGRAFICZNEJ w Szczecinie

GEODETA
Dariusz Popowicz
upr. nr 9663

Kierownik jednostki wykonawstwa geodezyjnego:

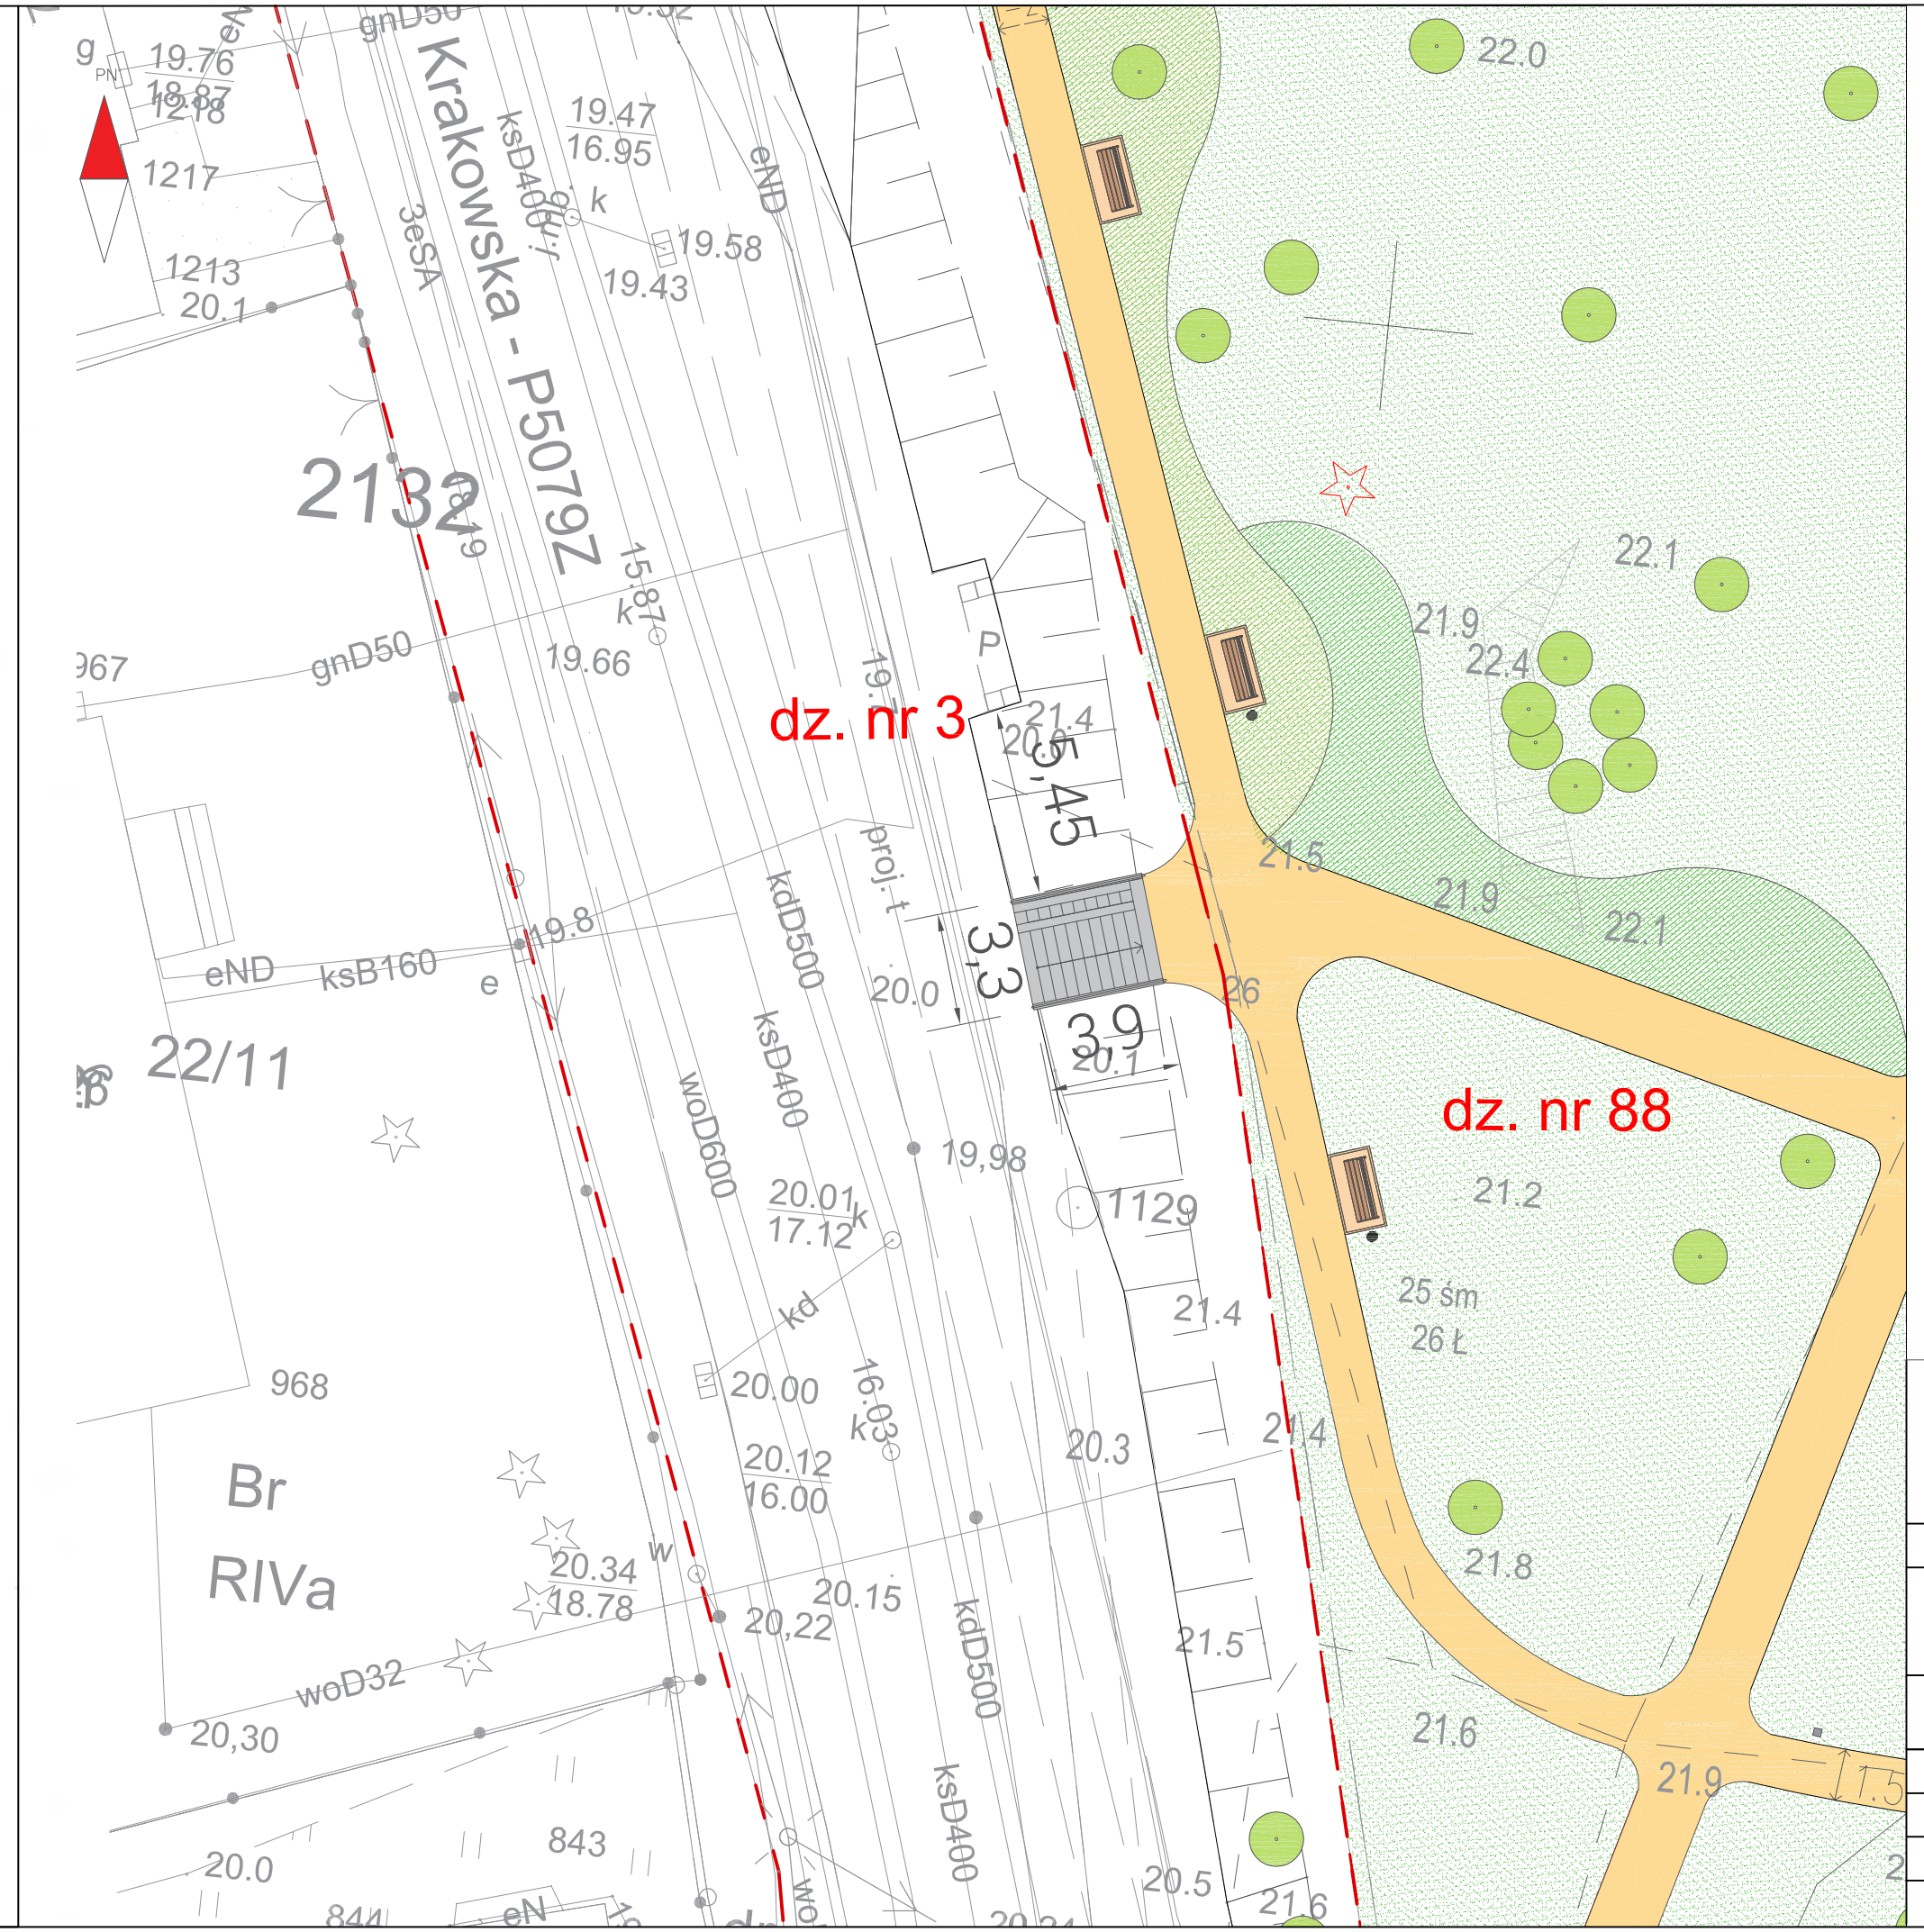

LEGENDA

- Projektowana nawierzchnia mineralna
- Projektowane schody z bloków betonowych
- Granica działki objętej opracowaniem

PRACOWNIA ARCHITEKTONICZNA
HELENA KUŁAK
helena.kulak@gmail.com tel: +48 507 198 625 ul. Sobieskiego 13/4 66-440 Skwierzyna

Inwestor:	Wydział Zieleni Zakładu Usług Komunalnych		
Obiekt:	Zieleniec przy ul. Krakowskiej i Poronińskiej w Szczecinie		
Tytuł:	Plan zagospodarowania terenu		Data: 05.2017 r.
Temat:	Schody terenowe		Skala: 1:200
Autorzy opracowania:	Nr upr.	Podpis	
mgr inż. arch. Helena Kułak	72/LUOKK/2016		Nr rys: 1
Asystent projektanta mgr Katarzyna Widera	Nie wymagane		