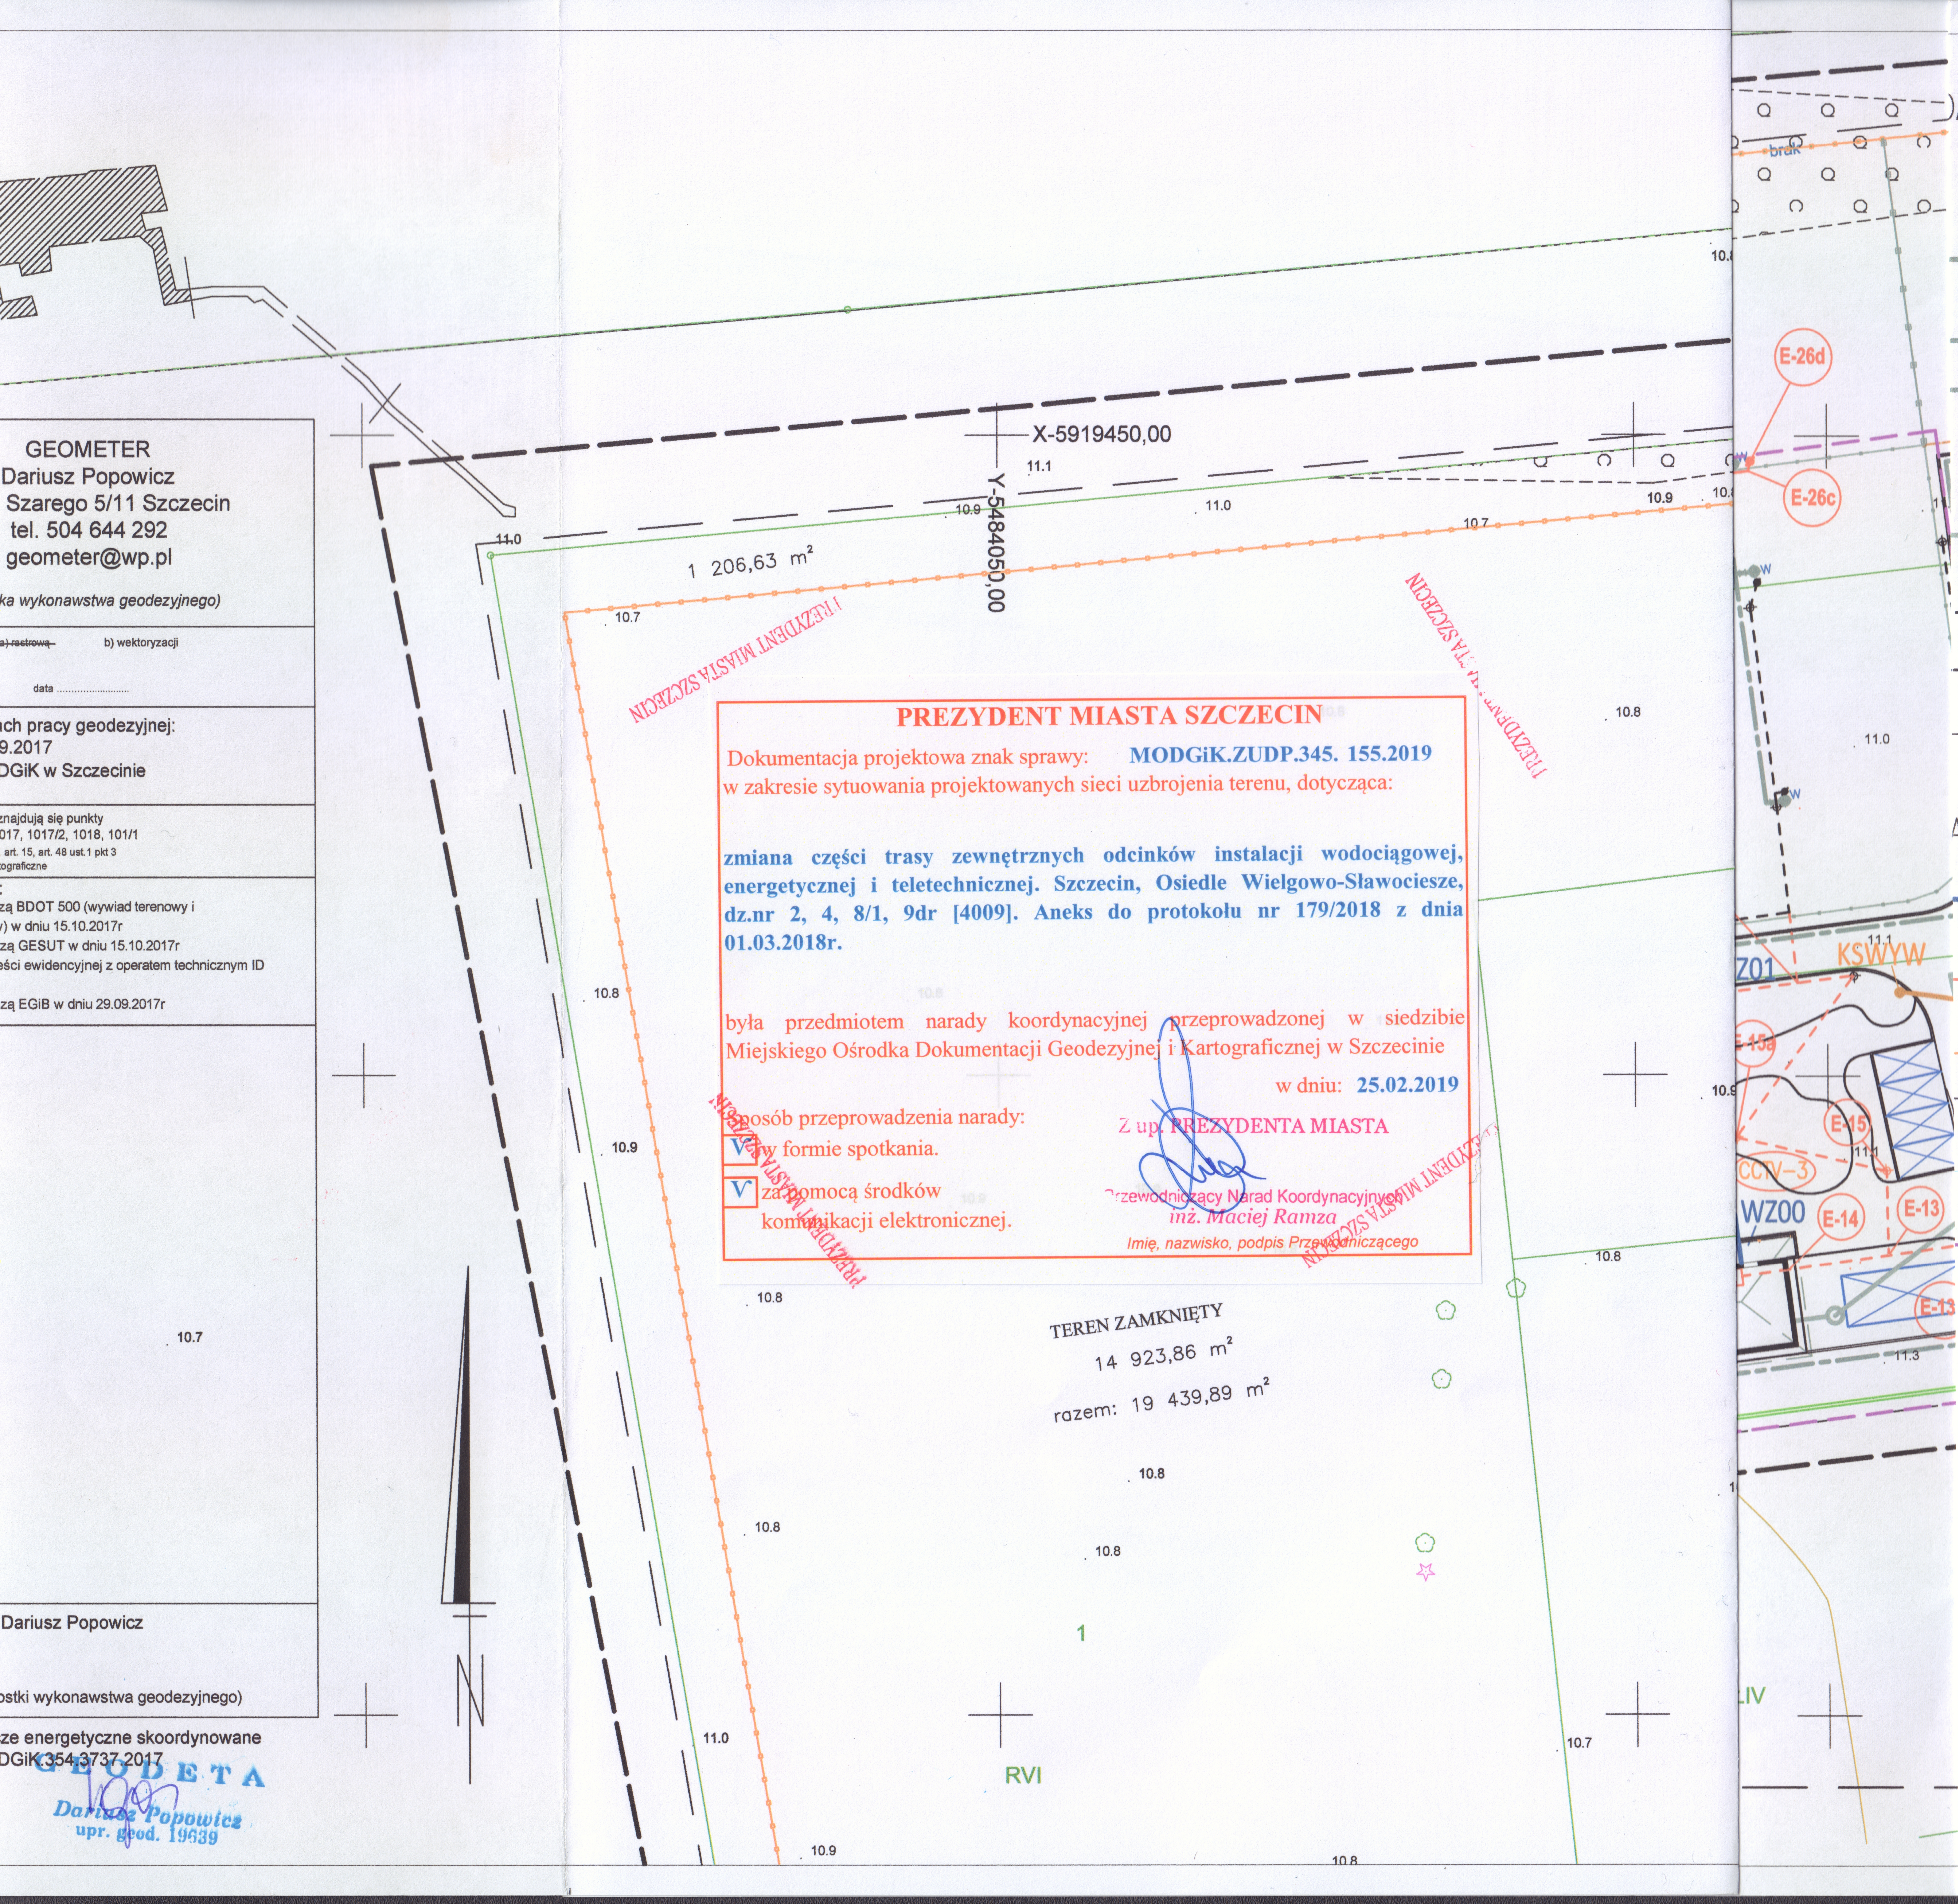

GEOMETER
Dariusz Popowicz
Szarego 5/11 Szczecin
tel. 504 644 292
geometer@wp.pl

ka wykonawstwa geodezyjnego)

~~a) rastrową~~ b) wektoryzacji

data ....

ch pracy geodezyjnej:
9.2017
DGiK w Szczecinie

znajdują się punkty
017, 1017/2, 1018, 101/1
art. 15, art. 48 ust.1 pkt 3
ograficzne

zą BDOT 500 (wywiad terenowy i
) w dniu 15.10.2017r
zą GESUT w dniu 15.10.2017r
ści ewidencyjnej z operatem technicznym ID

zą EGiB w dniu 29.09.2017r

Dariusz Popowicz

ostki wykonawstwa geodezyjnego)

ze energetyczne skoordynowane
DGiK.354.3737.2017

GEODETA
Dariusz Popowicz
upr. geod. 19639

PREZYDENT MIASTA SZCZECIN

Dokumentacja projektowa znak sprawy: **MODGiK.ZUDP.345. 155.2019**
w zakresie sytuowania projektowanych sieci uzbrojenia terenu, dotycząca:

zmiana części trasy zewnętrznych odcinków instalacji wodociągowej, energetycznej i teletechnicznej. Szczecin, Osiedle Wielgowo-Sławociesze, dz.nr 2, 4, 8/1, 9dr [4009]. Aneks do protokołu nr 179/2018 z dnia 01.03.2018r.

była przedmiotem narady koordynacyjnej przeprowadzonej w siedzibie Miejskiego Ośrodka Dokumentacji Geodezyjnej i Kartograficznej w Szczecinie

w dniu: **25.02.2019**

Sposób przeprowadzenia narady:
- ☑ w formie spotkania.
- ☑ za pomocą środków komunikacji elektronicznej.

Z up. PREZYDENTA MIASTA
Przewodniczący Narad Koordynacyjnych
inż. Maciej Ramza
Imię, nazwisko, podpis Przewodniczącego

PRZEBIEG SIECI I INSTALACJI WG PROJEKTU PODSTAWOWEGO Z 2018r

—	SIEĆ WODOCIĄGOWA	– UZGODNIENIE ZUDP Nr 179/2018r
—	HYDRANT	– UZGODNIENIE ZUDP Nr 179/2018r
—	PRZYŁĄCZE WODY	– UZGODNIENIE ZUDP Nr 179/2018r
—	ZEWNĘTRZNA INSTALACJA ZIMNEJ WODY	– UZGODNIENIE ZUDP Nr 179/2018r
	ZAWÓR CZERPALNY ZABEZP. PRZED ZAMARZANIEM	– UZGODNIENIE ZUDP Nr 179/2018r
—	ZEWNĘTRZNA INSTALACJA KAN.JI SANITARNEJ	– UZGODNIENIE ZUDP Nr 179/2018r
- - -	ZEWNĘTRZNA INSTALACJA ELEKTRYCZNA	instalacje ułożone w jednym wykopie
------	KANALIZACJA TELETECHNICZNA	– UZGODNIENIE ZUDP Nr 179/2018r

ANA PRZEBIEGU INSTALACJI ZEWNĘTRZNYCH

—	ZEWNĘTRZNA INSTALACJA ZIMNEJ WODY	WZ10
- - -	ZEWNĘTRZNA INSTALACJA ELEKTRYCZNA	E-1
------	KANALIZACJA TELETECHNICZNA	CCTV-1

—	GRANICA TERENÓW ELEMENTARNYCH: D.W.1384. KDW, D.W.1294. KDD
—	ZAKRES I ETAPU REALIZACJI

155/19

ZESPÓŁ UZGADNIANIA
Dokumentacji Projektowej w Szczecinie
ul. Św. Jacka Odrowąża 1
71-420 SZCZECIN

ZA ZGODNOŚĆ
Z ORYGINAŁEM
02. 2019r.

"ARCHIMEDES" architektura; media; design ul. Gronowa 37, 71-085 Szczecin			ARCHIMEDES
INWESTOR:	GMINA MIASTO SZCZECIN ZAKLAD USŁUG KOMUNALNYCH ul. Ku Słońcu 125A, 71-080 Szczecin		
OBIEKT:	OŚRODEK REHABILITACJI DLA DZIKICH ZWIERZĄT "DZIKA OSTOJA" SZCZECIN - WIELGOWO, działki Nr 1, 2, 4, 5, 6, 8/1 i Nr 9, 15, 17, 78,77 obręb 4009 Dąbie		
RODZAJ OPRACOWANIA:	PROJEKT ZAGOSPODAROWANIA TERENU ANEKS NR 1 DO PROJEKTU BUDOWLANO-WYKONAWCZEG Z 2018r		DATA 02.2019
TREŚĆ:	PLANSZA KOORDYNACYJNA - UZGODNIENIE Z ZUDP		SKALA 1:500
PROJEKTANT:	mgr inż. arch. JOANNA WOJTECKA upr. proj. Nr 202/Sz/89		NR RYS. 4b1
WERYFIKATOR:	mgr inż. arch. MARZENA JAROSZEK upr. proj. Nr 69/Sz/90		