

Wykaz współrzędnych punktów charakterystycznych



Nr	Y	X
29	5 915 354,50	5 473 311,64
30	5 915 355,89	5 473 316,39
31	5 915 353,81	5 473 317,80
32	5 915 352,98	5 473 318,37
33	5 915 352,98	5 473 315,99
34	5 915 352,22	5 473 316,03
35	5 915 351,27	5 473 317,10
36	5 915 349,93	5 473 311,91
37	5 915 348,99	5 473 312,98
38	5 915 349,26	5 473 316,96
39	5 915 348,73	5 473 319,00
40	5 915 349,35	5 473 320,82
41	5 915 317,44	5 473 323,00
42	5 915 312,48	5 473 324,90
43	5 915 310,74	5 473 325,64
44	5 915 309,19	5 473 322,07
45	5 915 307,85	5 473 321,45
46	5 915 310,48	5 473 327,94
47	5 915 309,20	5 473 328,51
48	5 915 308,08	5 473 328,30
49	5 915 306,63	5 473 329,47
50	5 915 305,52	5 473 327,81
51	5 915 302,94	5 473 328,94
52	5 915 302,14	5 473 328,05
53	5 915 300,98	5 473 327,80
54	5 915 299,10	5 473 325,36
55	5 915 298,60	5 473 330,31
56	5 915 295,65	5 473 329,79

Nr	Y	X
57	5 915 293,10	5 473 344,23
58	5 915 292,24	5 473 349,09
59	5 915 295,11	5 473 350,05
60	5 915 295,70	5 473 351,15
61	5 915 296,60	5 473 351,39
62	5 915 294,18	5 473 361,74
63	5 915 294,64	5 473 363,17
64	5 915 293,21	5 473 361,82
65	5 915 291,82	5 473 370,36
66	5 915 291,86	5 473 375,72
67	5 915 288,02	5 473 375,05
68	5 915 289,89	5 473 375,36
69	5 915 291,19	5 473 379,84
70	5 915 289,33	5 473 378,81
71	5 915 287,46	5 473 378,51
72	5 915 287,33	5 473 379,29
73	5 915 291,44	5 473 382,73
74	5 915 291,49	5 473 383,32
75	5 915 292,37	5 473 385,29
76	5 915 292,25	5 473 387,84
77	5 915 288,09	5 473 385,80
78	5 915 290,26	5 473 389,40
79	5 915 290,98	5 473 389,48
80	5 915 307,16	5 473 411,05
81	5 915 308,80	5 473 409,91
82	5 915 309,02	5 473 413,74
83	5 915 310,62	5 473 412,55
84	5 915 316,00	5 473 423,08

Nr	Y	X
85	5 915 317,47	5 473 421,71
86	5 915 287,53	5 473 316,63
87	5 915 286,74	5 473 319,70
88	5 915 287,34	5 473 319,89
89	5 915 288,69	5 473 322,30
90	5 915 290,93	5 473 323,62
91	5 915 286,63	5 473 330,26
92	5 915 286,23	5 473 341,75
93	5 915 285,84	5 473 342,94
94	5 915 282,58	5 473 339,91
95	5 915 280,93	5 473 338,28
96	5 915 283,14	5 473 346,53
97	5 915 278,94	5 473 344,46
98	5 915 276,41	5 473 344,35
99	5 915 276,85	5 473 345,83
100	5 915 275,02	5 473 348,14
101	5 915 262,51	5 473 344,52
102	5 915 263,22	5 473 342,12
103	5 915 252,53	5 473 341,44
104	5 915 253,27	5 473 339,05
105	5 915 249,64	5 473 337,65
106	5 915 248,58	5 473 339,91
107	5 915 238,77	5 473 335,29
108	5 915 238,48	5 473 333,99
109	5 915 239,17	5 473 332,71

The drawing illustrates a road layout with a curve. Key features include:

- Points 1 through 109, numbered in blue and red, marking specific locations along the road.
- Elevation markers (e.g., 2, 5, 10, 15,

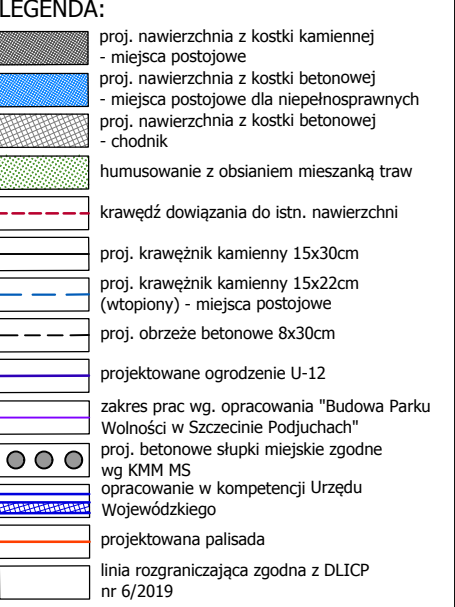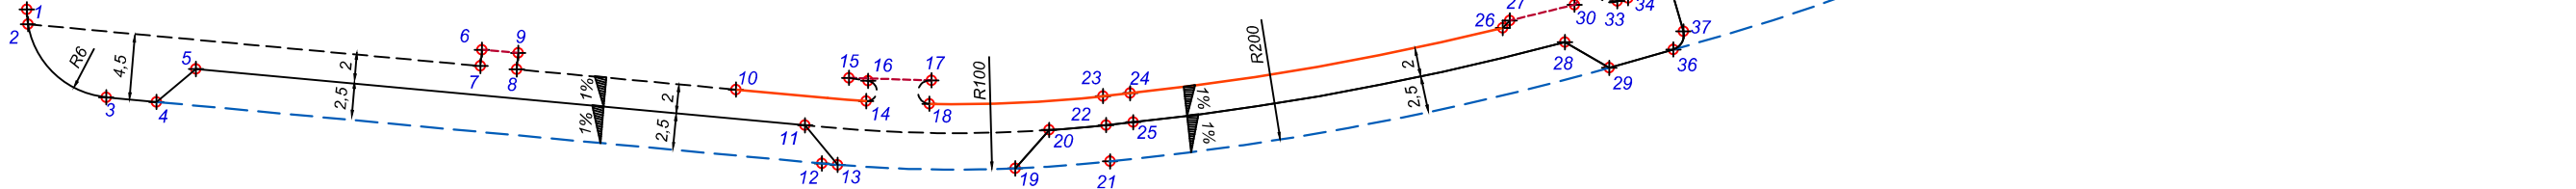

reedom Szczecin - najlepszy plac zabaw w mieście
projektu SBO 2018

mina Miasto Szczecin
Zakład Usług Komunalnych w Szczecinie
ul. Ku Słońcu 125A
71-080 Szczecin



DROGOWA

PROJEKT WYKONAWCZY

PODPIS

[Signature]

PODPIS

[Signature]

PLANSZA TYCZENIA

PROJEKTU
171/2018
RYSUNKU
D 04

Żadna część niniejszego rysunku nie może być kopiowana w żadnej formie i żadnymi metodami ręcznymi, mechanicznymi i elektronicznymi łącznie z wykorzystaniem systemów przetwarzania i odtwarzania informacji bez pisemnej zgody Wykonawcy. Wszelkie prawa zastrzeżone.