


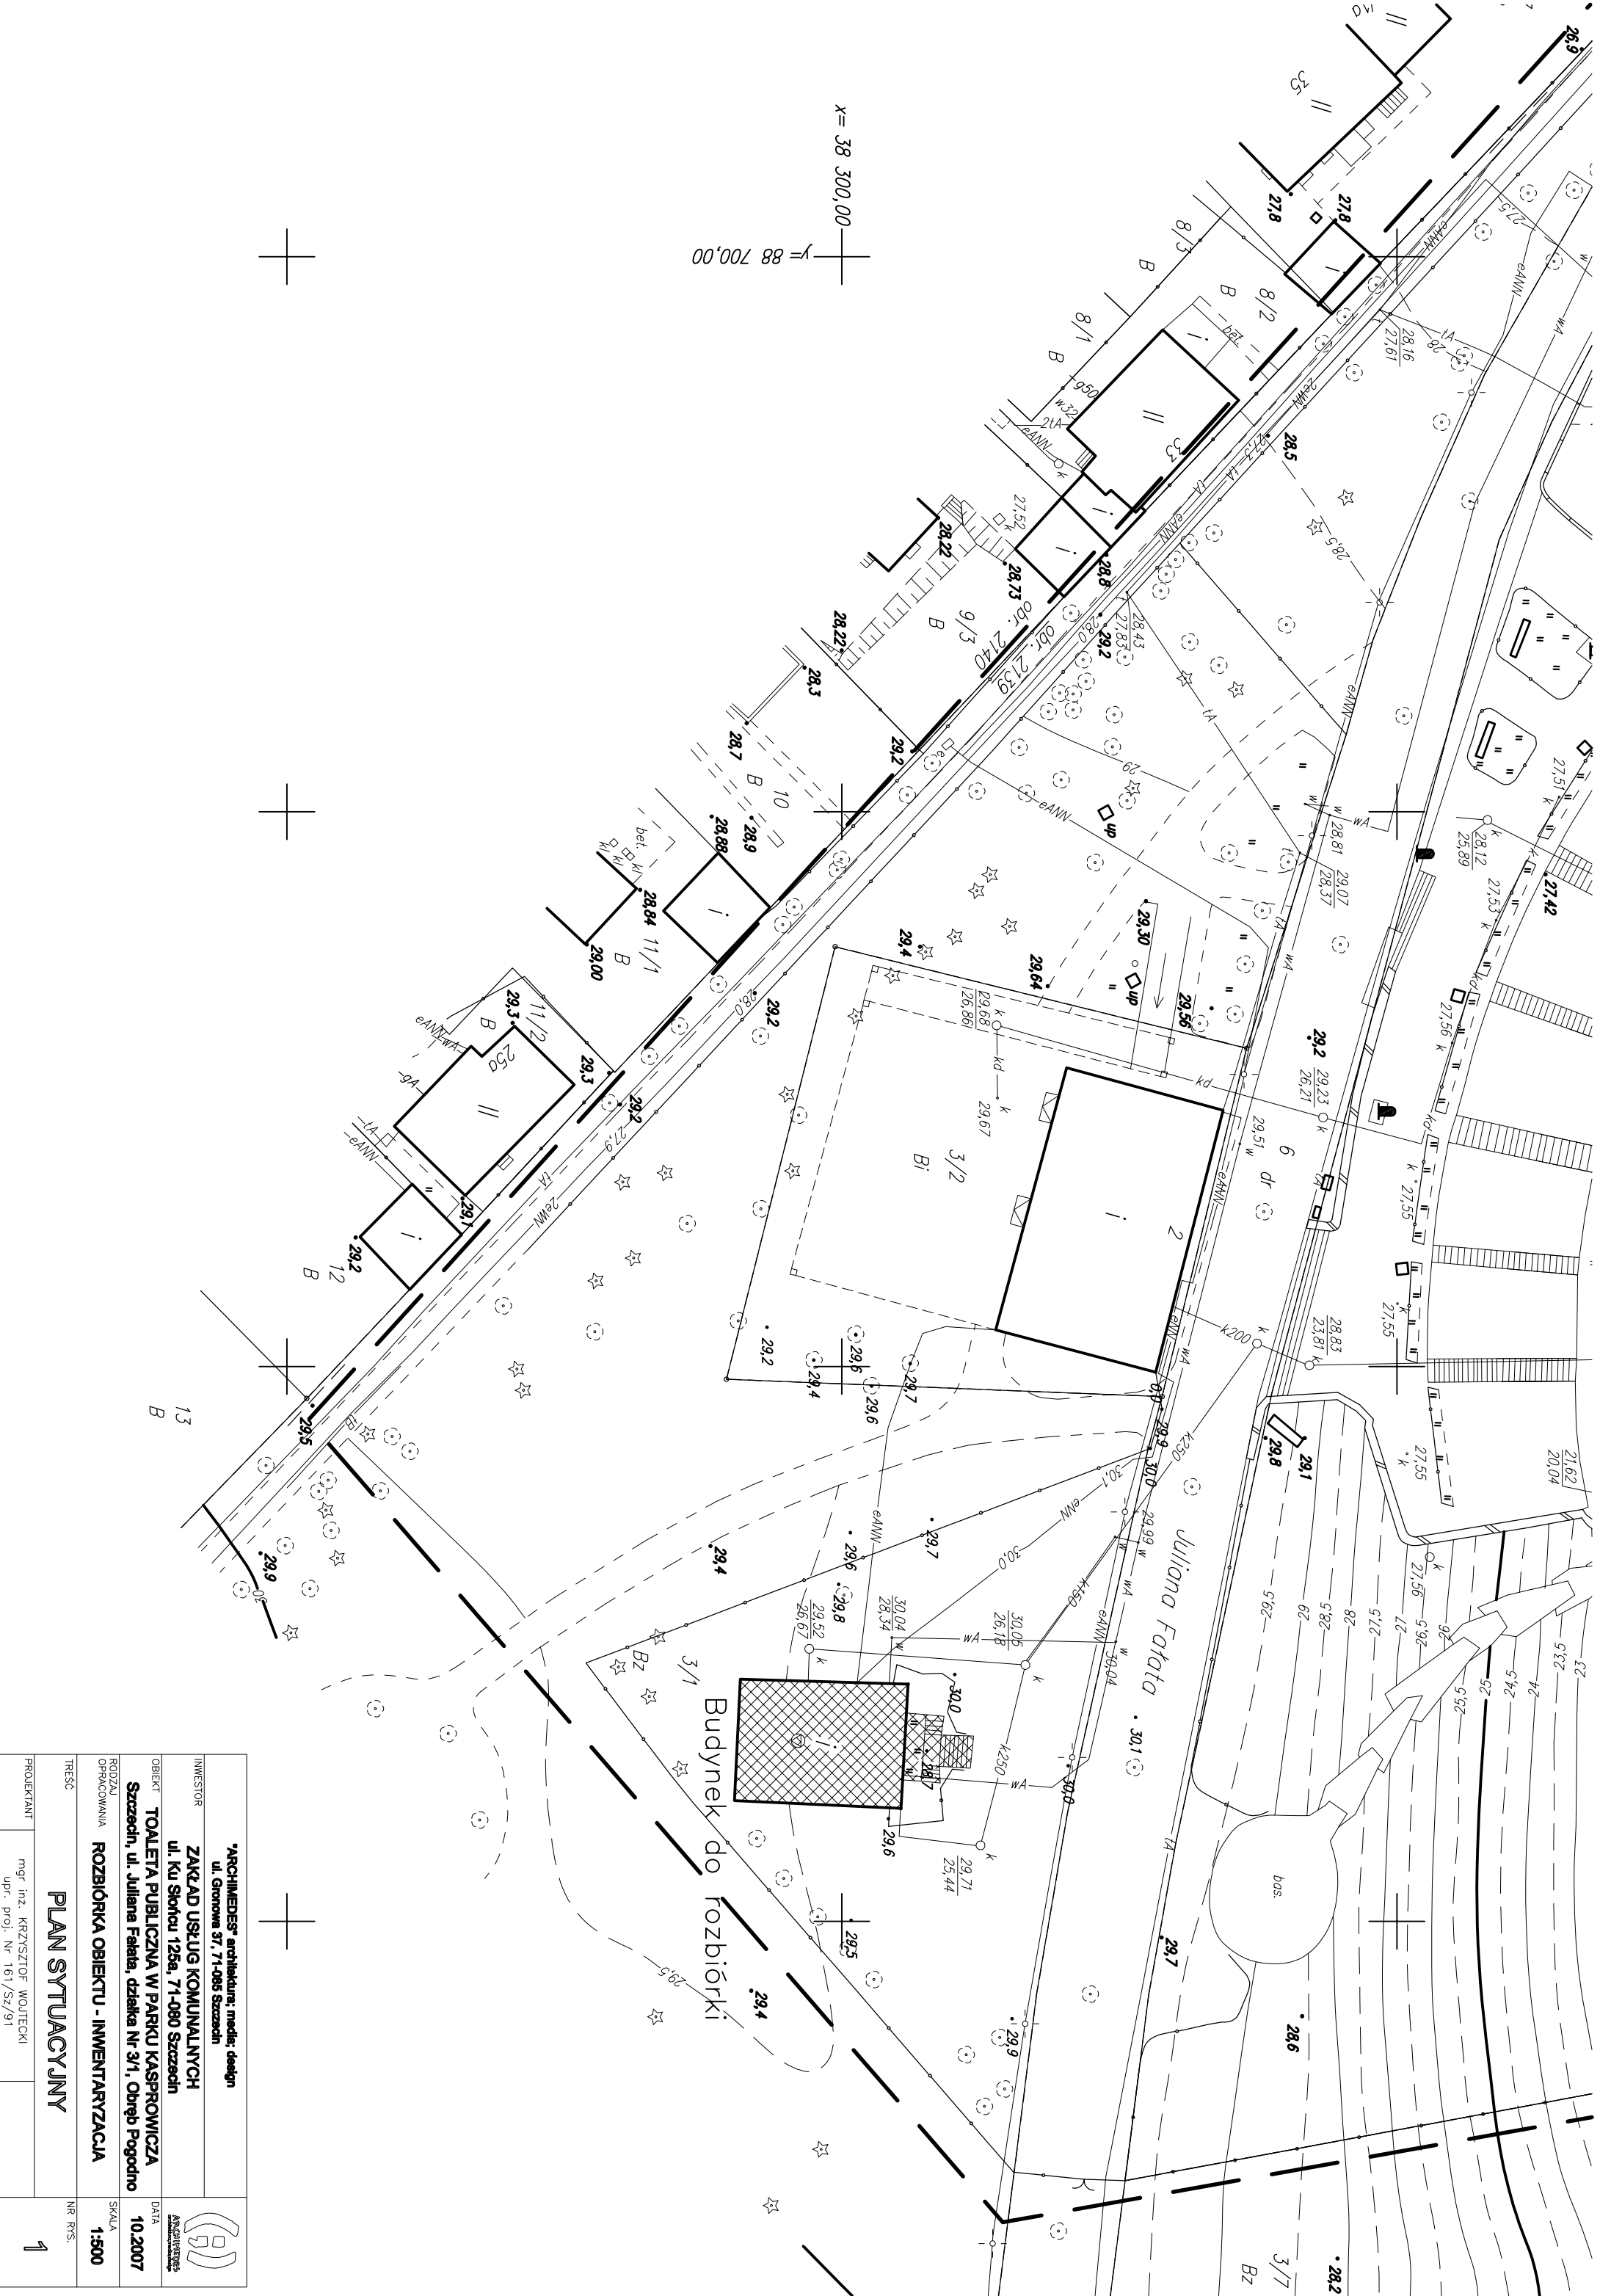

"ARCHIMEDES" architektura, media, design ul. Główna 37, 71-085 Szczecin		 ARCHIMEDES architektura, media, design
INWESTOR ZAKŁAD USŁUG KOMUNALNYCH ul. Ku Słońcu 125a, 71-080 Szczecin		
OBIEKT TOALETA PUBLICZNA W PARKU KASPROWICZA Szczecin, ul. Juliana Fatata, działka Nr 3/1, Obręb Pogodno		DATA 10.2007
RODZAJ OPRACOWANIA ROZBIÓRKA OBIEKTU - INWENTARYZACJA		SKALA 1:500
TREŚĆ PLAN SYTUACYJNY		NR RYS. 1
PROJEKTANT mgr inż. KRZYSZTOF WOJTECKI upr. proj. Nr 161/Sz/91		