


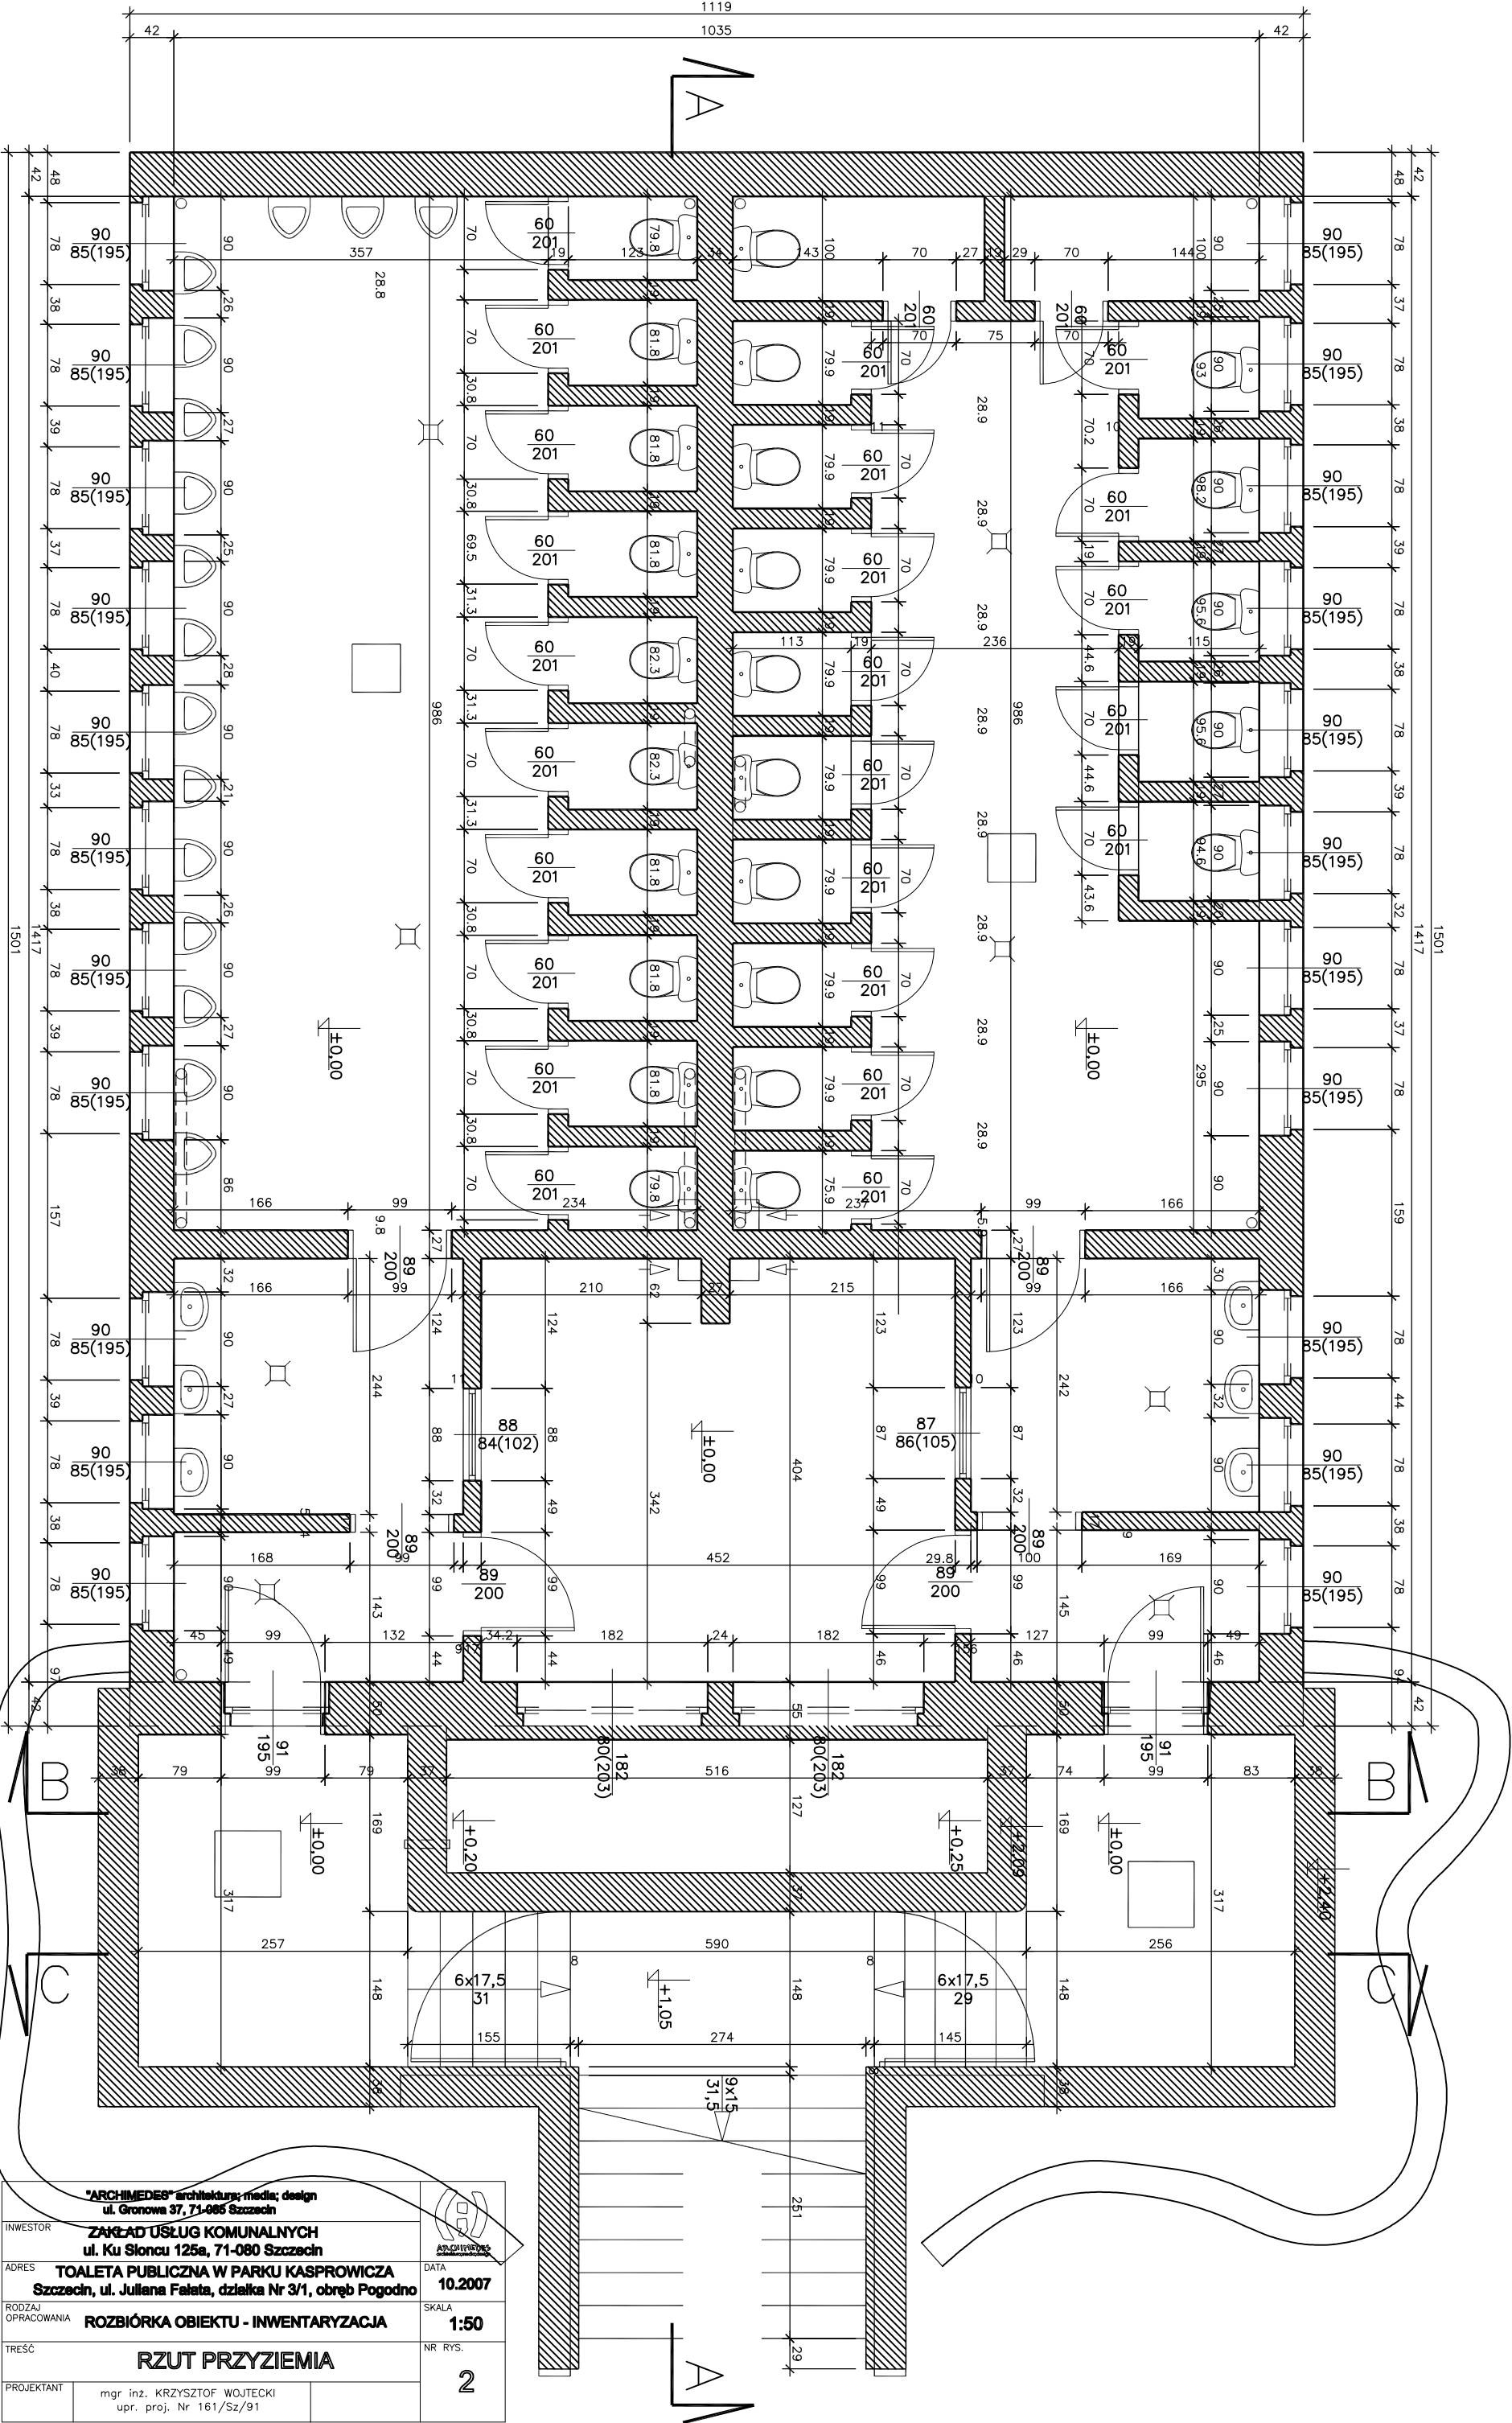

"ARCHIMEDES" architektura, media, design ul. Gronowa 37, 71-085 Szczecin		INWESTOR	
ZAKŁAD USŁUG KOMUNALNYCH ul. Ku Słońcu 125a, 71-080 Szczecin		ADRES	
TOALETA PUBLICZNA W PARKU KASPROWICZA Szczecin, ul. Juliana Fałata, działka Nr 3/1, obręb Pogodno		DATA	
ROZBIÓRKA OBIEKTU - INWENTARYZACJA		SKALA	
TREŚĆ		NR RYS.	
RZUT PRZYZIEMIA		2	
PROJEKTANT		mgr inż. KRZYSZTOF WOJTECKI upr. proj. Nr 161/Sz/91	

