


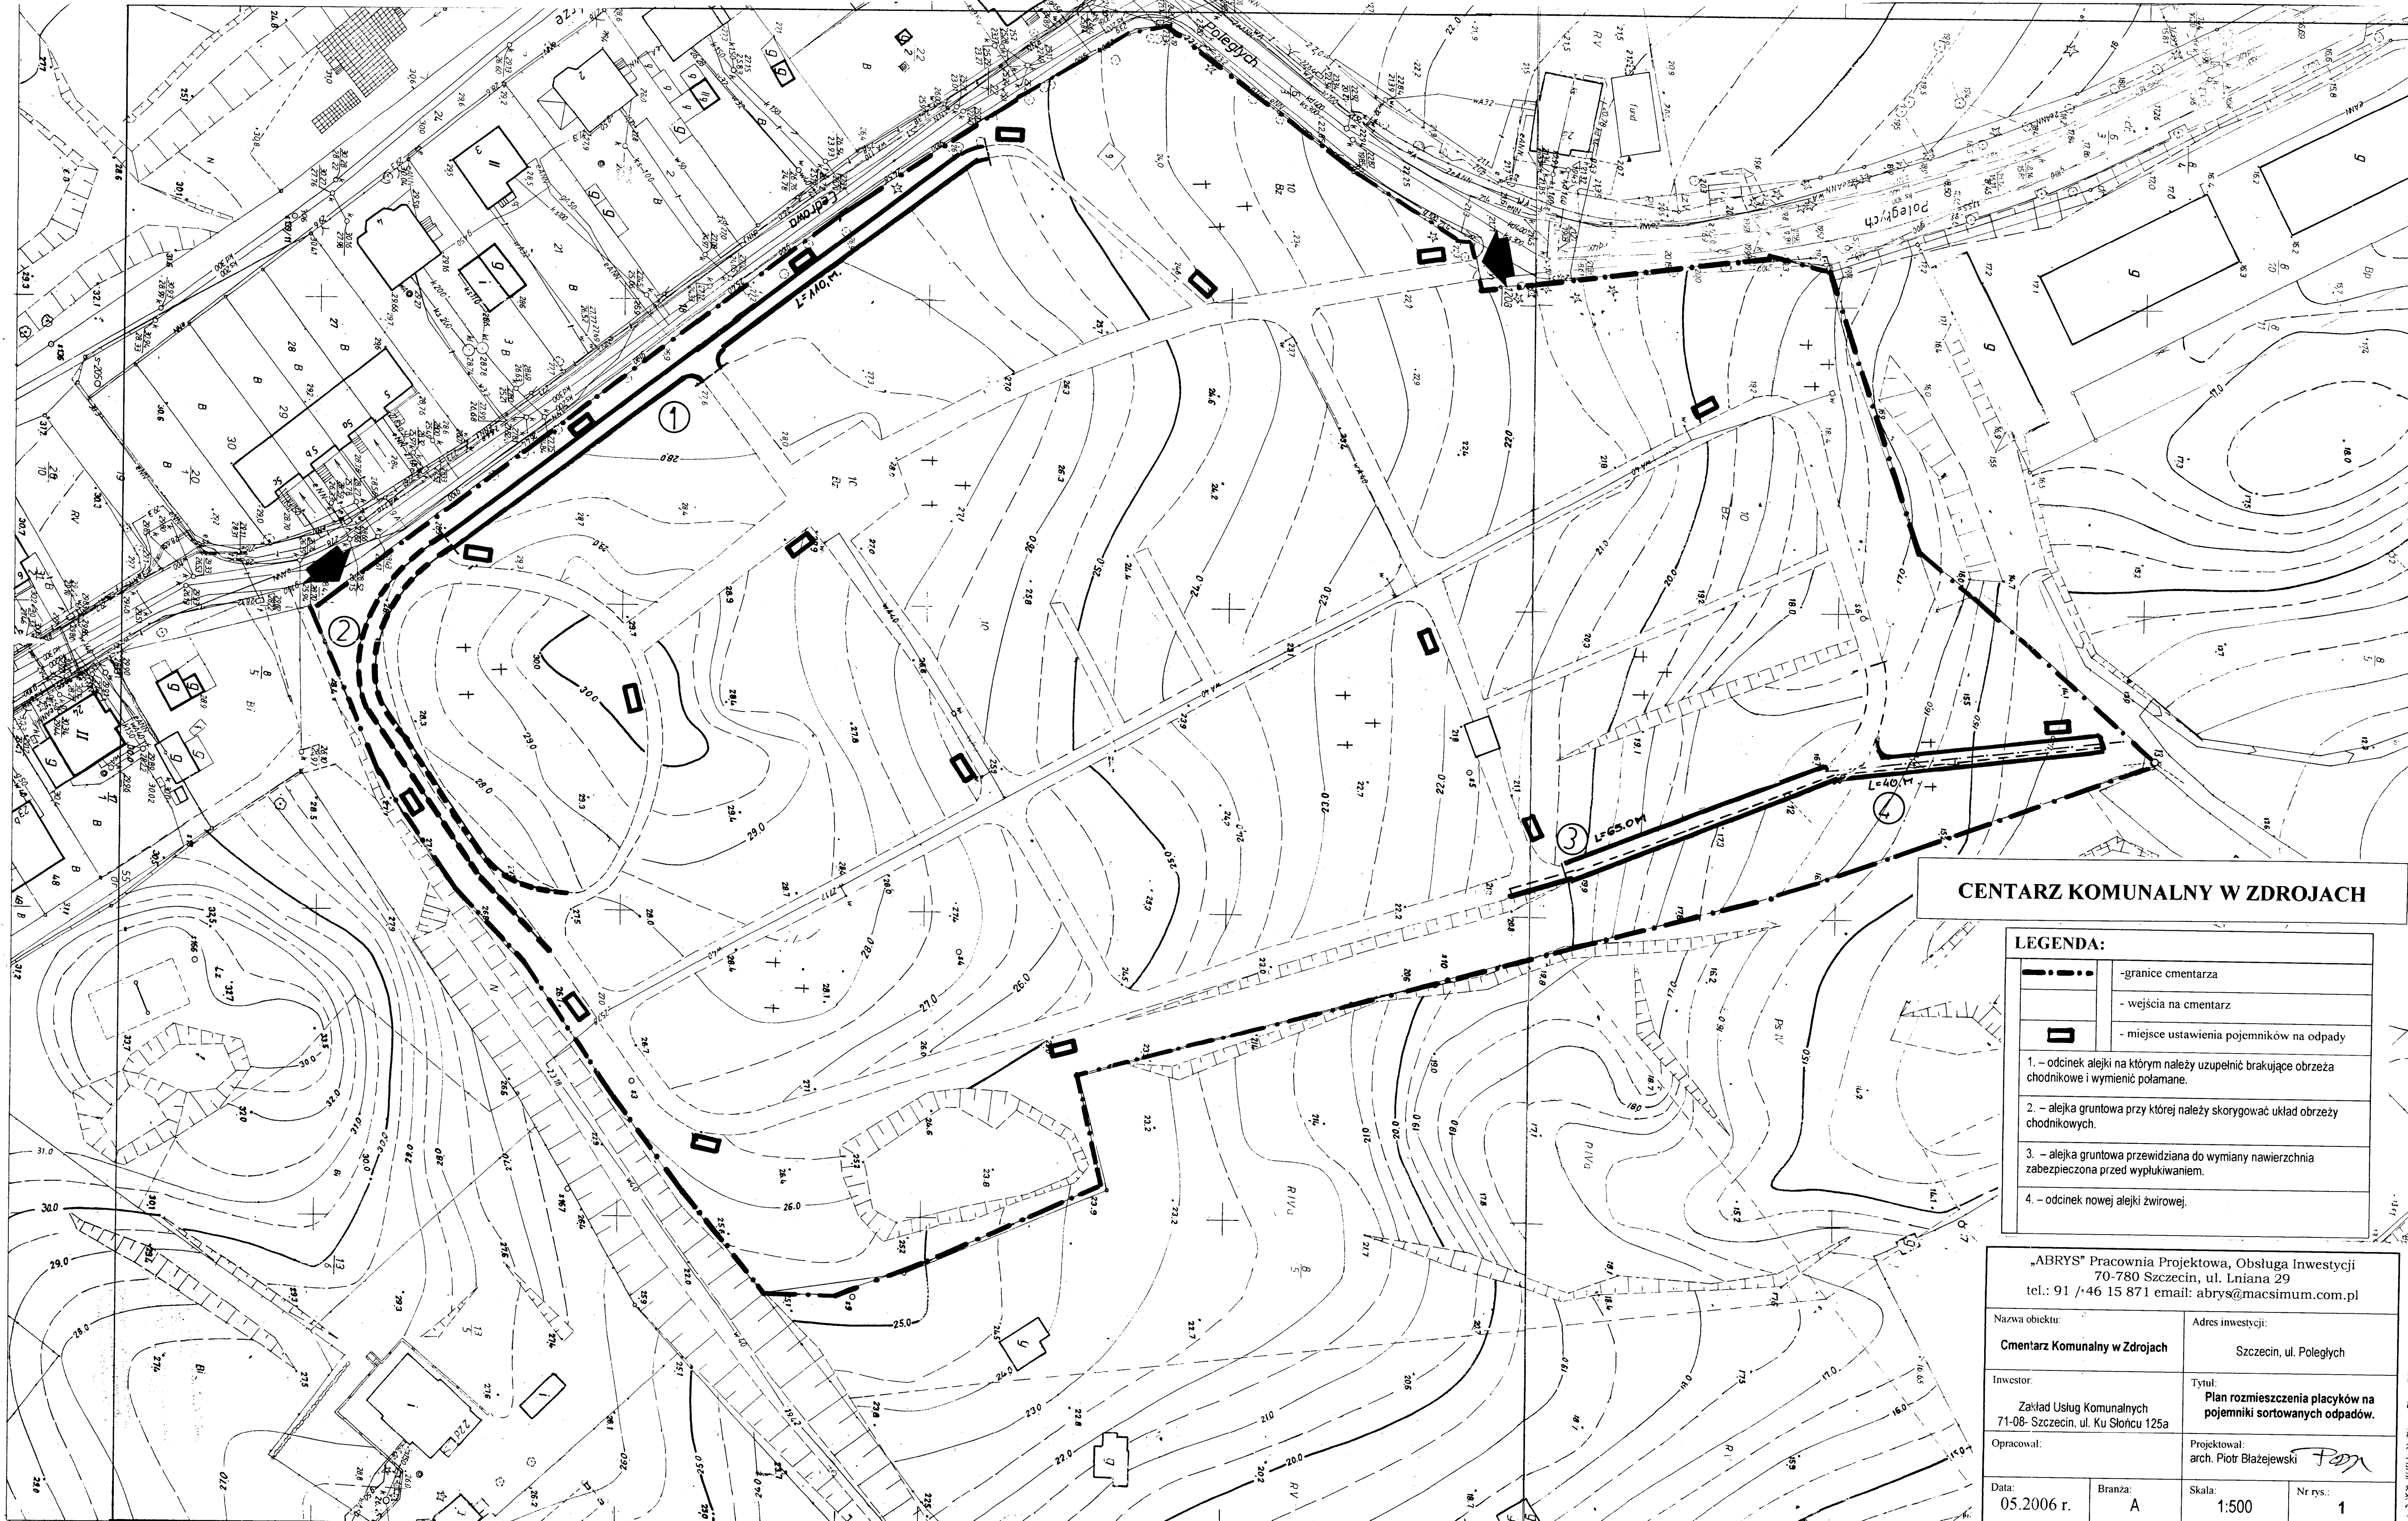

CENTARZ KOMUNALNY W ZDROJACH

LEGENDA:	
	- granice cmentarza
	- wejścia na cmentarz
	- miejsce ustawienia pojemników na odpady
1. – odcinek alejki na którym należy uzupełnić brakujące obrzeża chodnikowe i wymienić połamane.	
2. – alejka gruntowa przy której należy skorygować układ obrzeży chodnikowych.	
3. – alejka gruntowa przewidziana do wymiany nawierzchnia zabezpieczona przed wypłukiwaniem.	
4. – odcinek nowej alejki żwirowej.	

„ABRYS” Pracownia Projektowa, Obsługa Inwestycji 70-780 Szczecin, ul. Lniana 29 tel.: 91 746 15 871 email: abrys@macsimum.com.pl			
Nazwa obiektu: Cmentarz Komunalny w Zdrojach		Adres inwestycji: Szczecin, ul. Poległych	
Inwestor: Zakład Usług Komunalnych 71-08 Szczecin, ul. Ku Słońcu 125a		Tytuł: Plan rozmieszczenia placików na pojemniki sortowanych odpadów.	
Opracował:		Projektował: arch. Piotr Błażejowski	
Data: 05.2006 r.	Branża: A	Skala: 1:500	Nr rys.: 1