


NAWIERZCHNIA Z KOSTKI BETONOWEJ

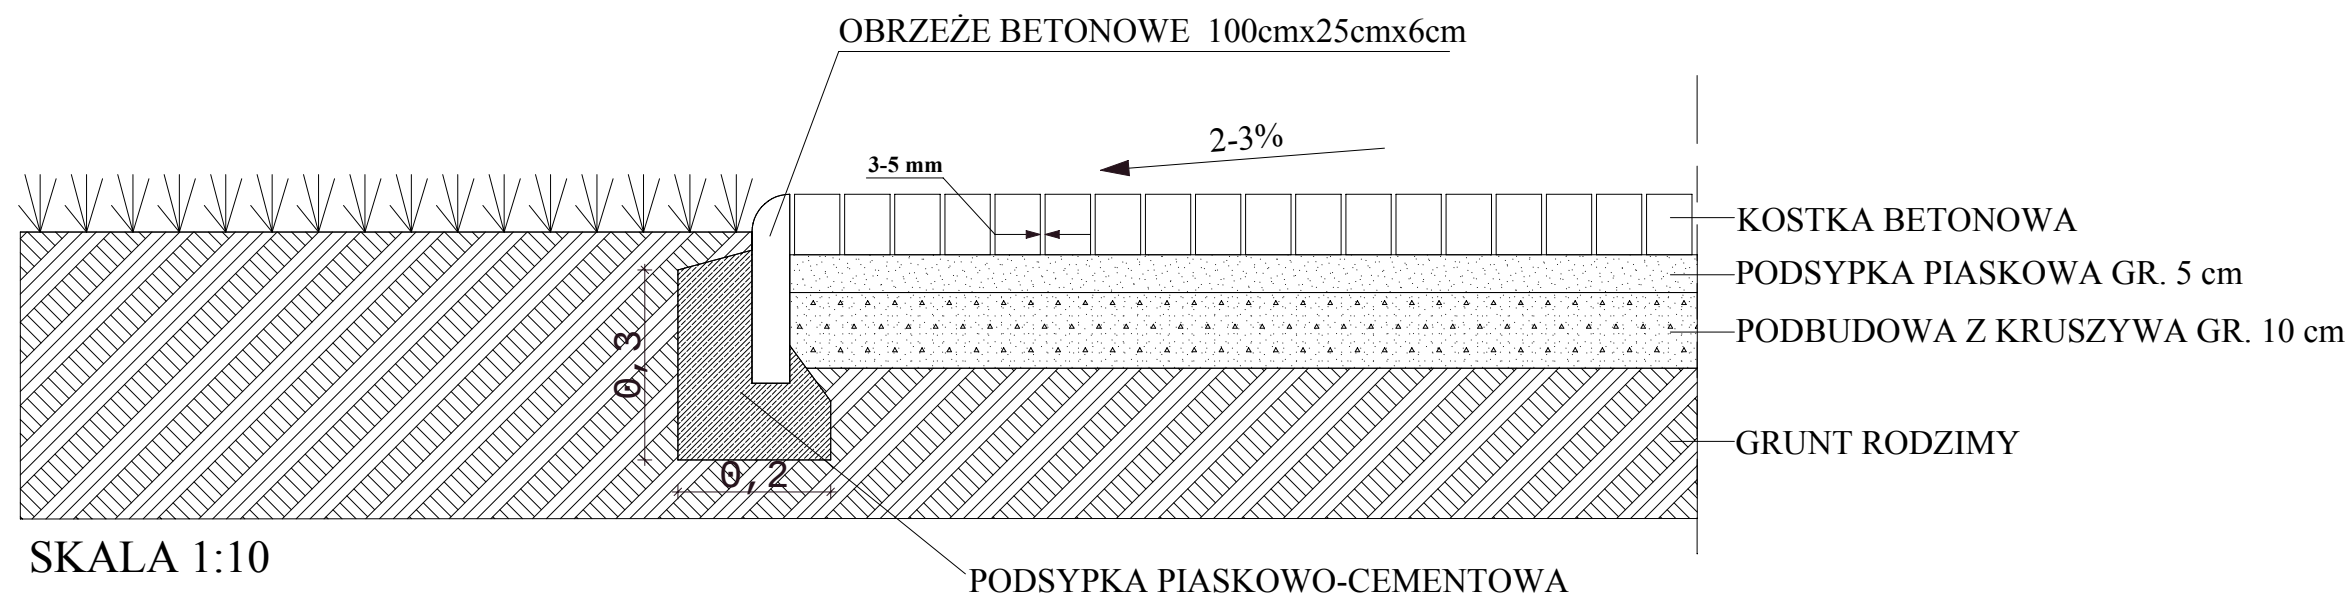

NAWIERZCHNIA ŹWIROWA STABILIZOWANA GLINĄ

