Punkty osnów geodezyjnych nr....1141, 0255..... Podlegają ochronie art. 15, art. 48 ust 1pkt 3 Prawa geodezyjnego i kartograficznego (Dz. U. z 1989 r. Nr 30, poz. 163 z późniejszymi zmianami).

OBIEKT: m. Szczecin ul. Ku Słońcu 124 c Cmentarz Centralny obr. 2106, 2113	Usługi Geodezyjne i Kartograficzne **Grzegorz Kleczewski** ul. Jasna 49/5 70 - 783 Szczecin tel. 601 576 161 (Jednostka wykonawstwa geodezyjnego.)
SKALA 1: 500	
Wykonano metodą: skanowanie, kalibracja, retusz, wyplot	Wykonano w ramach roboty geodezyjnej K.E.R.G.: 858/2007 Zgłoszonej w MODGiK w Szczecinie
Kierownik roboty: Grzegorz Kleczewski Nr upr 7625	
Wtórnik niniejszy sporządzono przy wykorzystaniu: 1. mapy zasadniczej w skali 1 : 500 nr arkuszy 8 - 02 C - 80 2. danych branżowych części uzbrojenia podziemnego 3. pomiaru dodatkowych elementów (rzędne wejść, drzewostan), 4. opracowanych geodezyjne elementów planu zagospodarowania przestrzennego(linia regulacyjne, osie ulic,).	Prezydent Miasta Szczecina Miejski Ośrodek Dokumentacji Geodezyjnej i Kartograficznej w Szczecinie W obszarze oznaczonym linią wg zakr.pom. dokonano aktualizacji treści mapy zasadniczej. Dokumenty z pomiaru uzupełniającego przyjęto do zasobu powiatowego w dniu 26.03.2007r i zaewidencjonowano pod nr Kerg 858/2007 Niniejsza mapa może służyć dla celów projektowych. Projektowane obiekty budowlane wymagające pozwolenia na budowę podlegają wytyczeniu i inwentaryzacji powykonawczej przez jednostki uprawnione do wykonywania prac geodezyjnych. Szczecin, dn. 26 marca 2007r INFORMATYK Maria Nożiet
Informacje dodatkowe: 1.Brak 2. Zakres:	

Na niniejszym wtórniku wykazano następujące projekty obiektów budowlanych, w tym uzbrojenia podziemnego terenu:
1. brak

Uzbrojenie podziemne opracowano na podstawie: 1. danych branżowych - z literą B 2. pośredniego ustalenia przebiegu aparaturą elektromagnetyczną - - z literą A. 3. bezpośrednich pomiarów powykonawczych - bez litery. W związku z tym w częściach 1 i 2 nie gwarantuje się kompletności, a dokładność położenia uzbrojenia jest niższa od dokładności kartometrycznej mapy.	Wszelkie trwałe obiekty budowlane podlegają wytyczeniu przez jednostkę wykonawstwa geodezyjnego Nie wyklucza się istnienia w terenie innych nie wykazanych na mapie urządzeń podziemnych, które nie zostały załączone do inwentaryzacji i o których brak informacji w inst. Branżowych
Aktualność wtórnika na dzień: 21.03.2007	Prezydent Miasta Szczecina MODGiK w Szczecinie w dniu 26.03.2007r Nr 418/1/1/07 INFORMATYK Maria Nożiet Wpisano do rejestru wtórników w: (miejsce na pieczątkę)

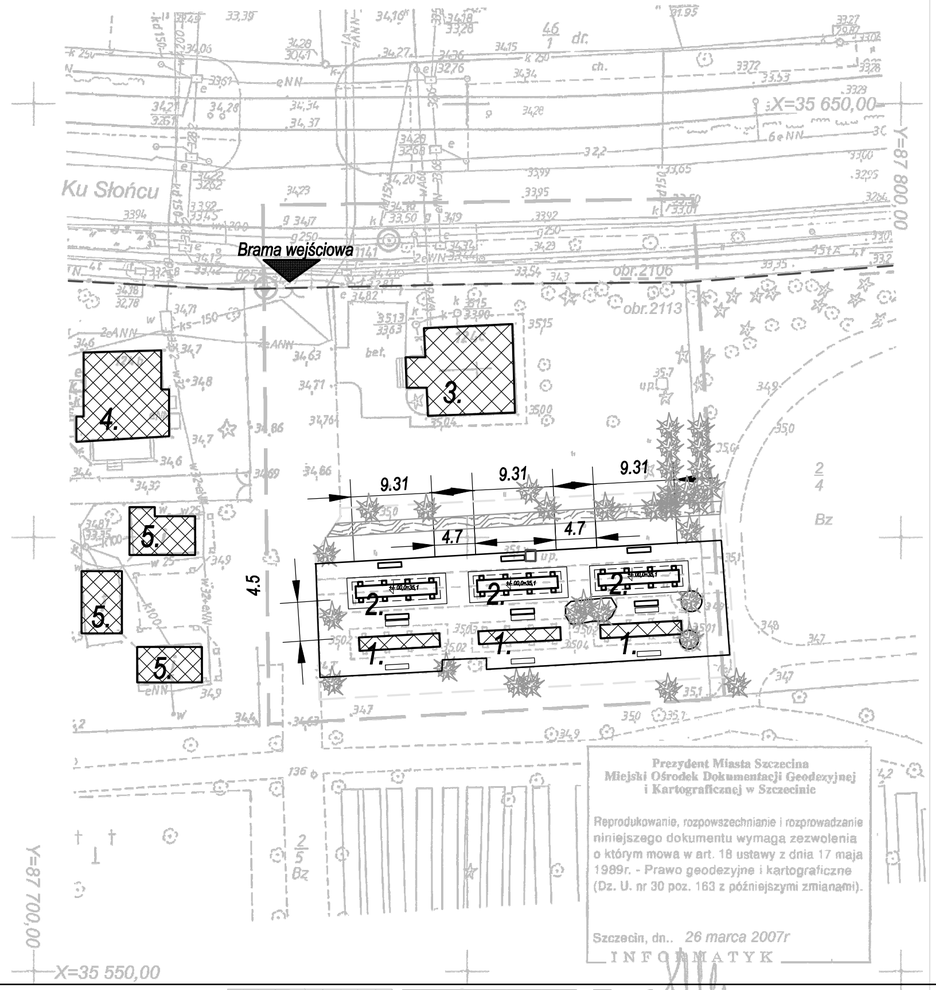

Prezydent Miasta Szczecina
Miejski Ośrodek Dokumentacji Geodezyjnej i Kartograficznej w Szczecinie
Reprodukowanie, rozpowszechnianie i rozprowadzanie niniejszego dokumentu wymaga zezwolenia o którym mowa w art. 18 ustawy z dnia 17 maja 1989r. - Prawo geodezyjne i kartograficzne (Dz. U. nr 30 poz. 163 z późniejszymi zmianami).
Szczecin, dn.. 26 marca 2007r
INFORMATYK

LEGENDA:

1.	ISTNIEJACE ŚCIANY URNOWE
2.	PROJEKTOWANE SCIANY URNOWE
3.	KAPLICA CMENTARNA
4.	BUDYNEK GOSPODRCZY
5.	PAWILON HANDLOWY
	GRANICA CMENTARZA
	GRANICA OPRACOWANIA
	ISTNIEJACE DRZEWA
	PROJEKTOWNY ŻYWOPŁOT
	PROJ. SCIEŻKA ŻWIROWA
	ISTNIEJĄCA ŚCIEŻK ŻWIROWA
	PROJEKTOWNY TRAWNIK
	PROJ. ŁAWKI PARKOWE
	ISTN. ŁAWKI PARKOWE
	CZERPNIA KANAŁU WENT. DO ROZBIÓRKI

Temat:	CMENTARZ CENTRALNY Budowa ściany urnowej
Tytuł rysunku:	Zagospodarownie terenu - plnasza ogólna
Adres inwestycji: Szczecin, ul. Ku Słońcu 124C, dz. nr 2/5	Branża: URB.
Inwestor: Zakład Usług Komunalnych Szczecin ul. Ku Słońcu 125A	Skala: 1:500
Projektował: arch. Piotr Błażjewski, upr. proj. nr 144/Sz/89	Data: maj.2007r.
"ABRYS" Pracownia Projektowa, Obsługa Inwestycji 70-780 Szczecin, ul. Lniana 29 tel.: 0 91 46 15 871	Nr rys.: U-1

SZCZECIN, dnia: 21.03.2007

Kierownik Jednostki Wykonawstwa geodezyjnego
Grzegorz Kleczewski .....
podpis

3 2 6 2 0 1 1 2 0 9 2 2 4 1 8 / 1 / 1 / 0 7 2 0 0 7 . 0 3 . 2 6 3