


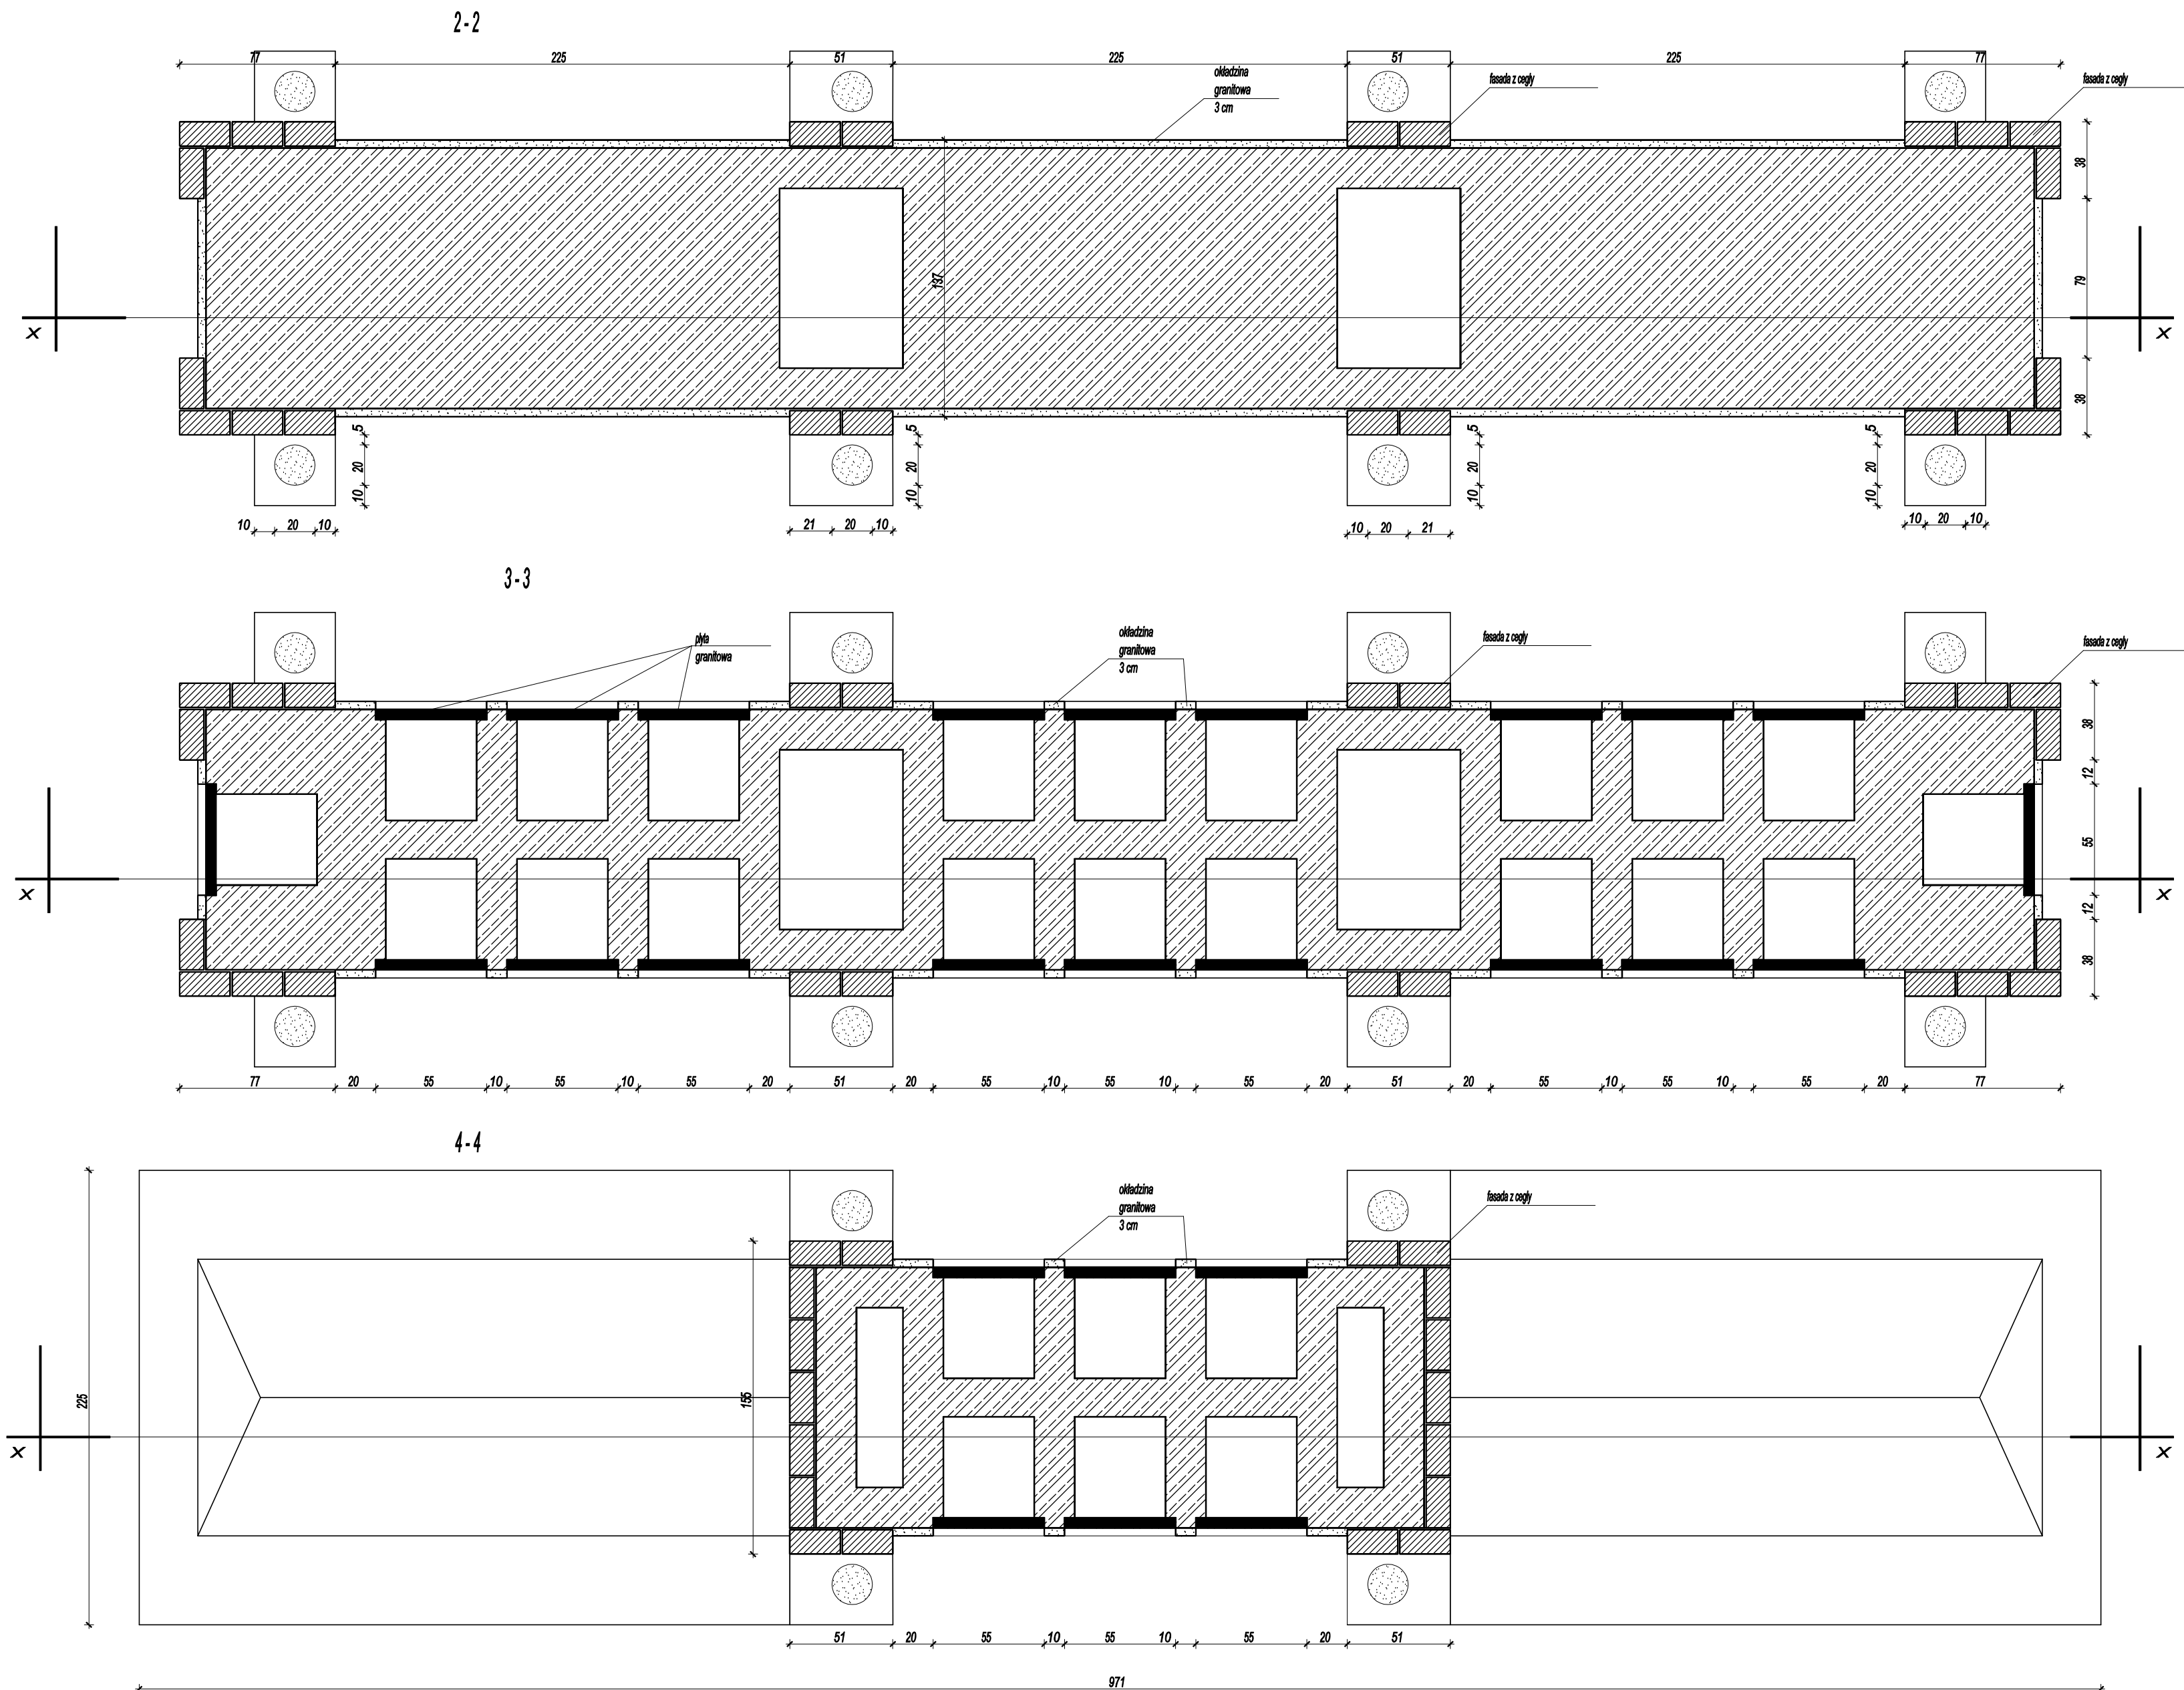

|                                                                                        |                                                                   |                                                  |                 |
|----------------------------------------------------------------------------------------|-------------------------------------------------------------------|--------------------------------------------------|-----------------|
| Nazwa obiektu:                                                                         |                                                                   | CMENTARZ CENTRALNY<br>wykonanie ściany umowej    |                 |
| Adres inwestycji:                                                                      |                                                                   | Szczecin<br>ul. Ku Słońcu 124c<br>działka nr 2/5 |                 |
| Inwestor:                                                                              | Zakład Usług Komunalnych<br>71-080 Szczecin<br>ul. Ku Słońcu 125a | Data:                                            | 05.07           |
| Tytuł rysunku:                                                                         | Przekroje 2-2, 3-3, 4-4                                           | Branka:                                          | A               |
| Projektował arch.:                                                                     | mgr inż. arch. Piotr Błażejowski                                  | upr. proj.<br>nr 144/Sz/89                       |                 |
| Projektował konstr.:                                                                   | mgr inż. Stanisław Walczak                                        | upr. proj.<br>nr 63/Sz/91                        |                 |
| Opracował:                                                                             |                                                                   |                                                  |                 |
| "ABRYS" Pracownia Projektowa<br>Obsługa Inwestycji<br>70-780 Szczecin, ul. Lniarska 29 |                                                                   |                                                  | Skala:<br>1:25  |
| Tel: 6-9146-15-871<br>E-mail: abrys@macalium.com.pl                                    |                                                                   |                                                  | Nr rys.:<br>A-2 |