


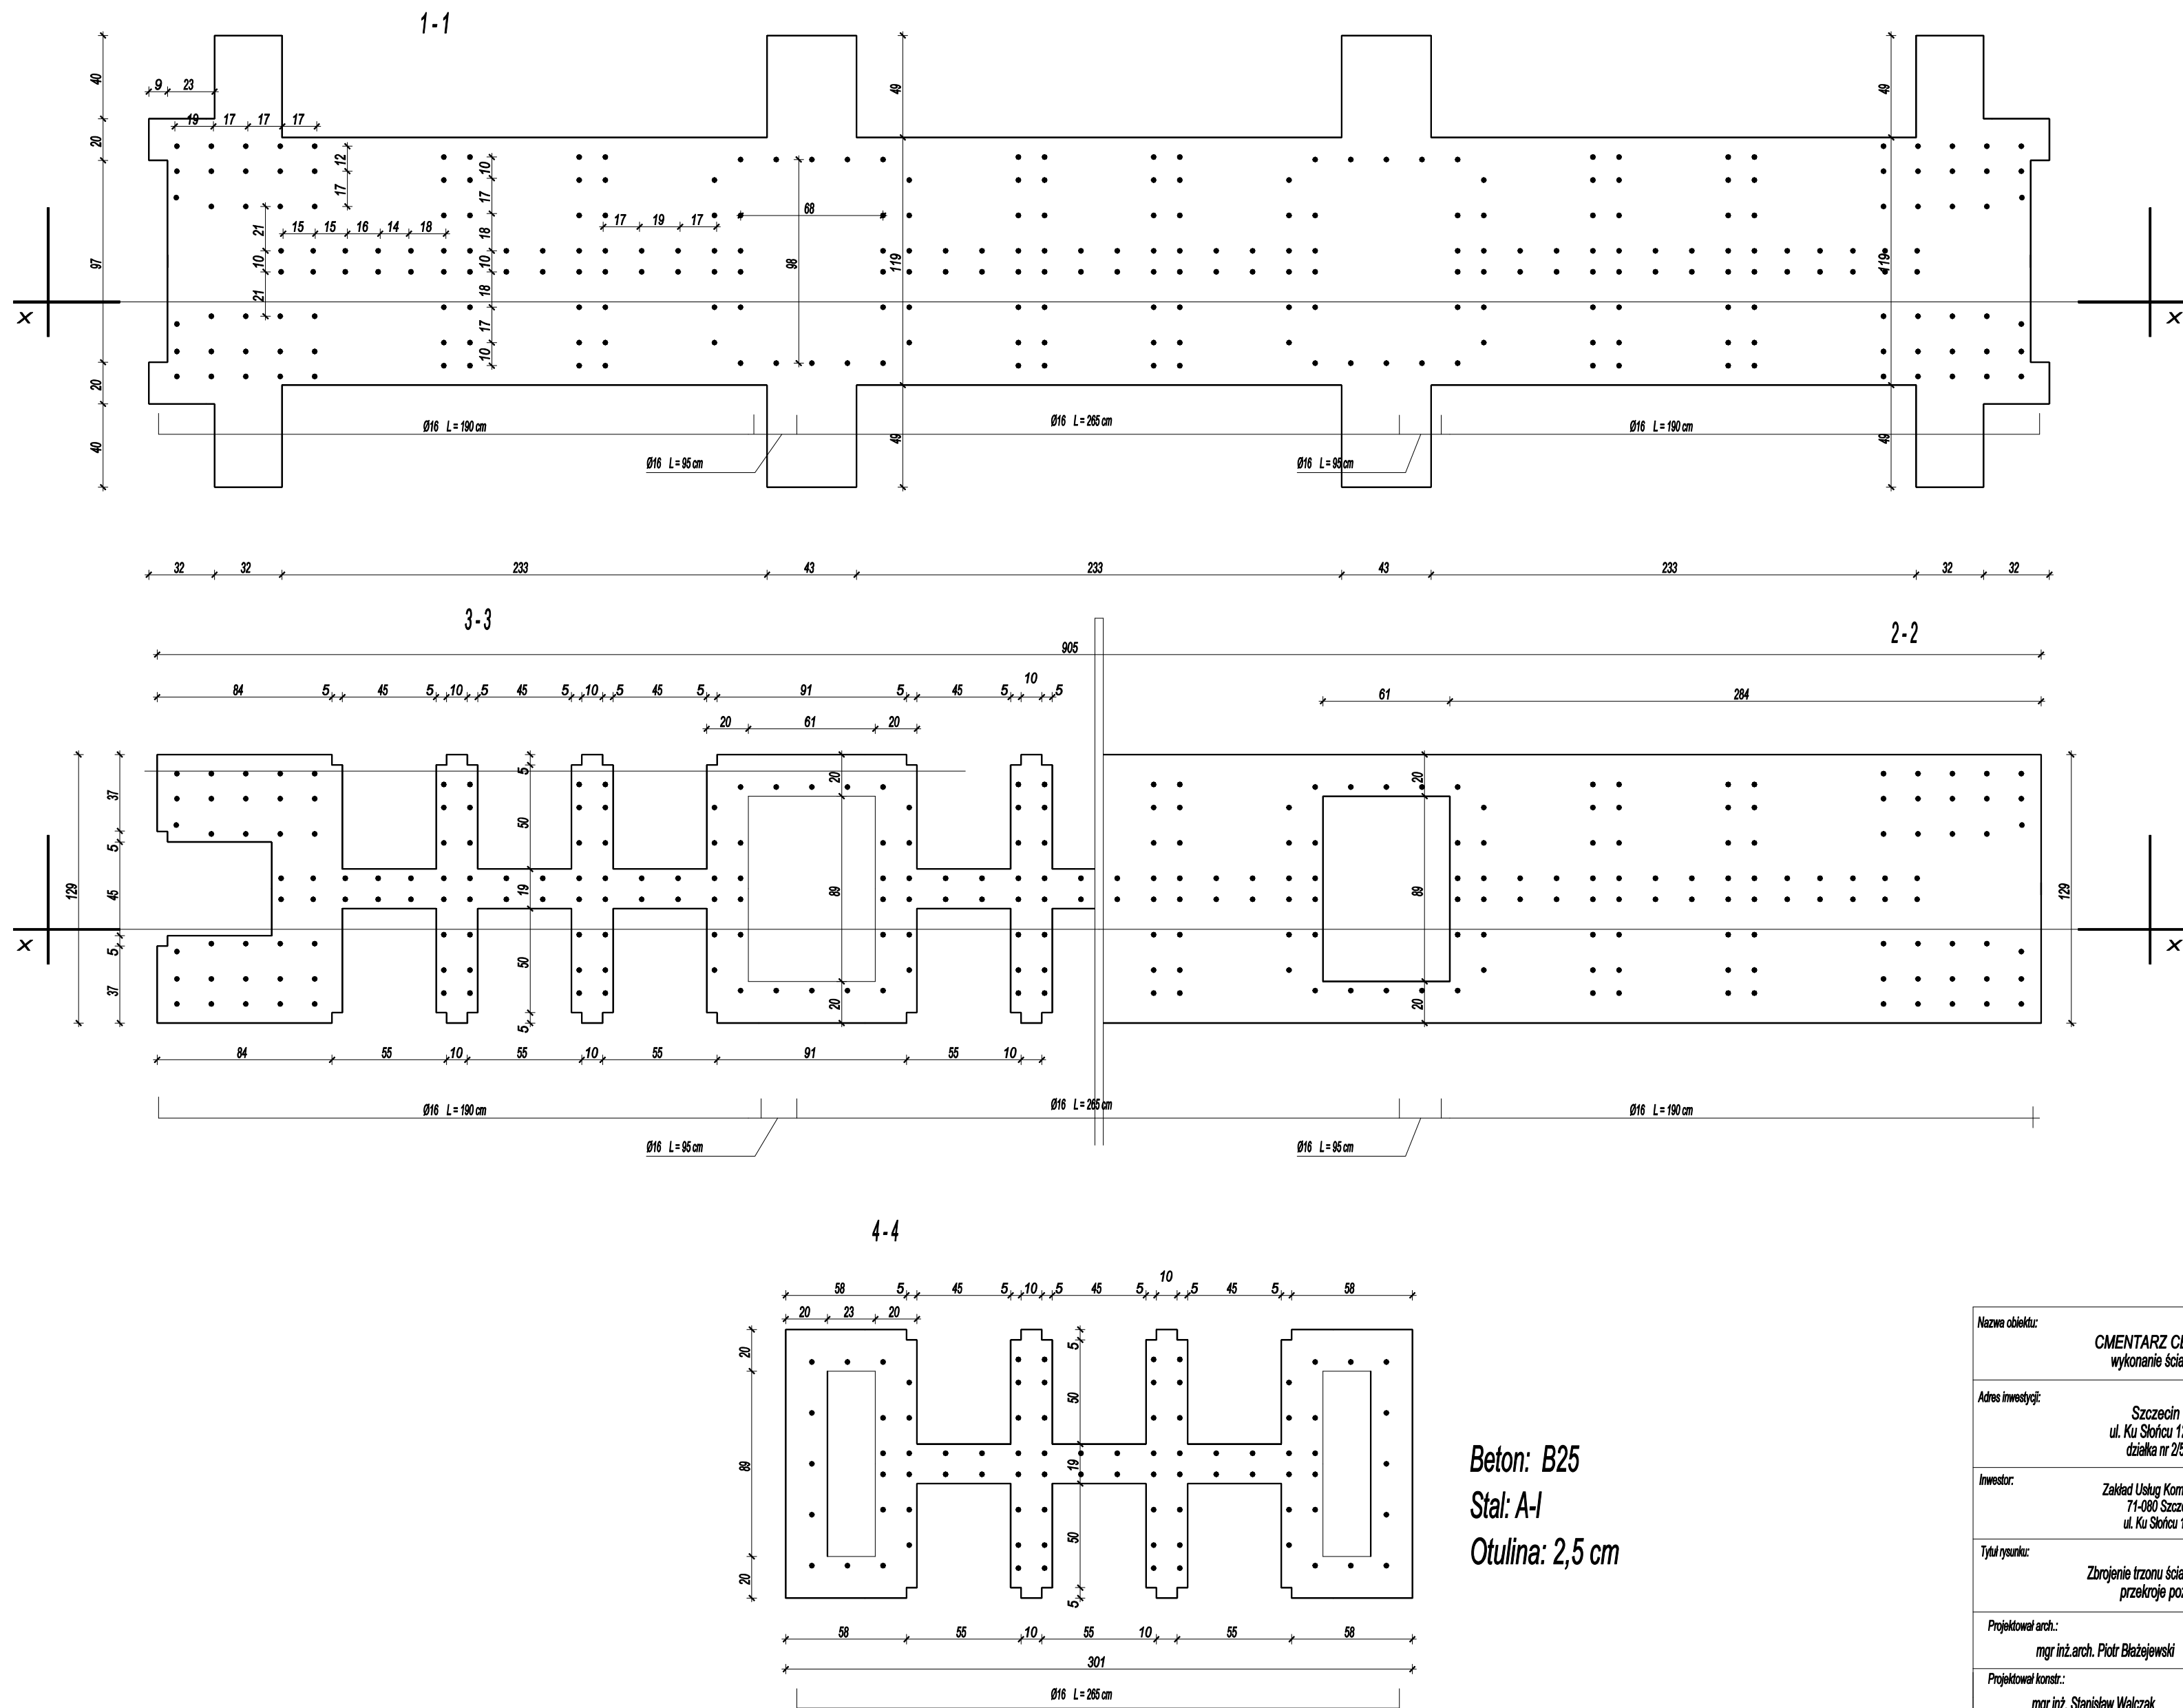

Nazwa obiektu:		CMENTARZ CENTRALNY wykonanie ściany umowej	
Adres inwestycji:		Szczecin ul. Ku Słońcu 124c działka nr 2/5	
Inwestor:	Zakład Usług Komunalnych 71-080 Szczecin ul. Ku Słońcu 125a	Data:	05.07
Tytuł rysunku:	Zbrojenie trzonu ściany umowej - przekroje poziome	Branda:	K
Projektował arch.:	mgr inż. arch. Piotr Błażejowski	upr. proj. nr 144/Sz/89	
Projektował konstr.:	mgr inż. Stanisław Walczak	upr. proj. nr 83/Sz/91	
Opracował:			
Pracownia Projektowa Obsługa Inwestycji		Skala:	
70-780 Szczecin ul. Iłłkowiaka 29		1:25	