


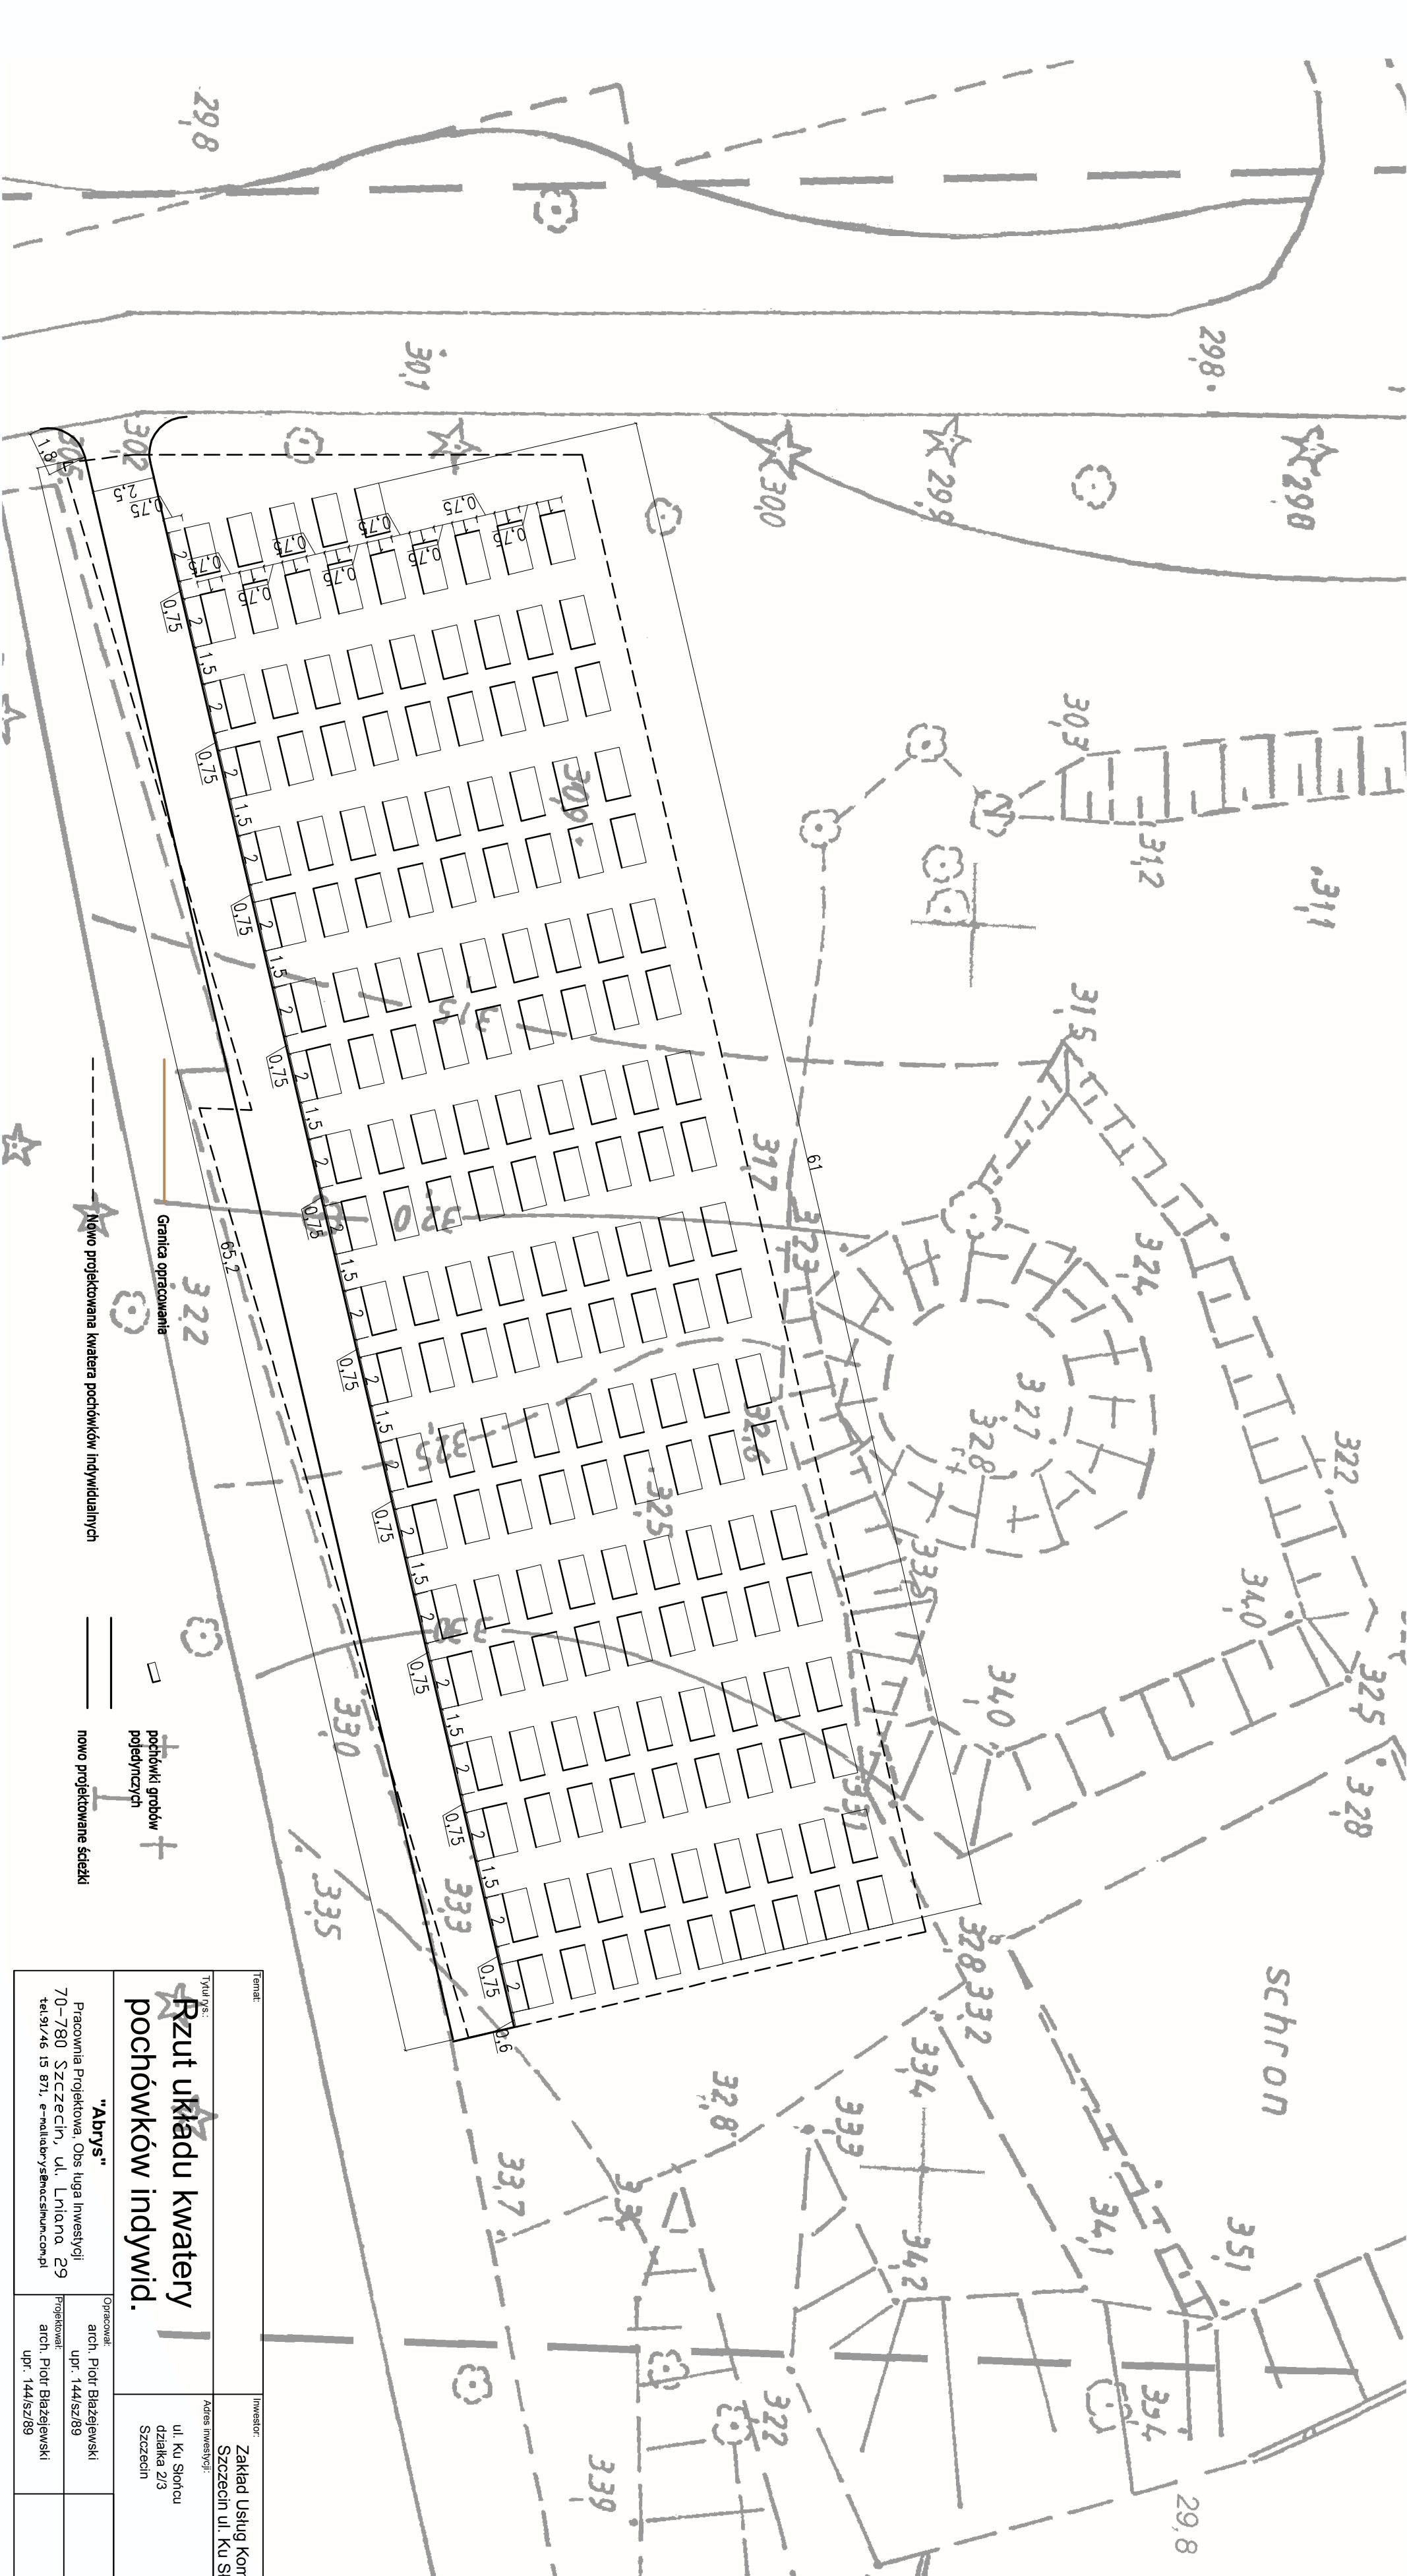

Temat:		Inwestor:		Branża:	
Typy p.c.:		Adres inwestycji:		Arch.	
Rzut układu kwatery		ul. Ku Słońcu		07.05	
pochówków indywid.		działka 2/3		Skala:	
"Abrys"		Szczecin		1:200	
Pracownia Projektowa, Ols Inga Inwestycji		Opracował:		Nr. r/s:	
70-780 Szczecin, ul. Lpłona, 29		arch. Piotr Błażejewski		5	
tel.91/46 15 871, e-mail:biuro@projektowa.com.pl		upr. 144/sz/89			