


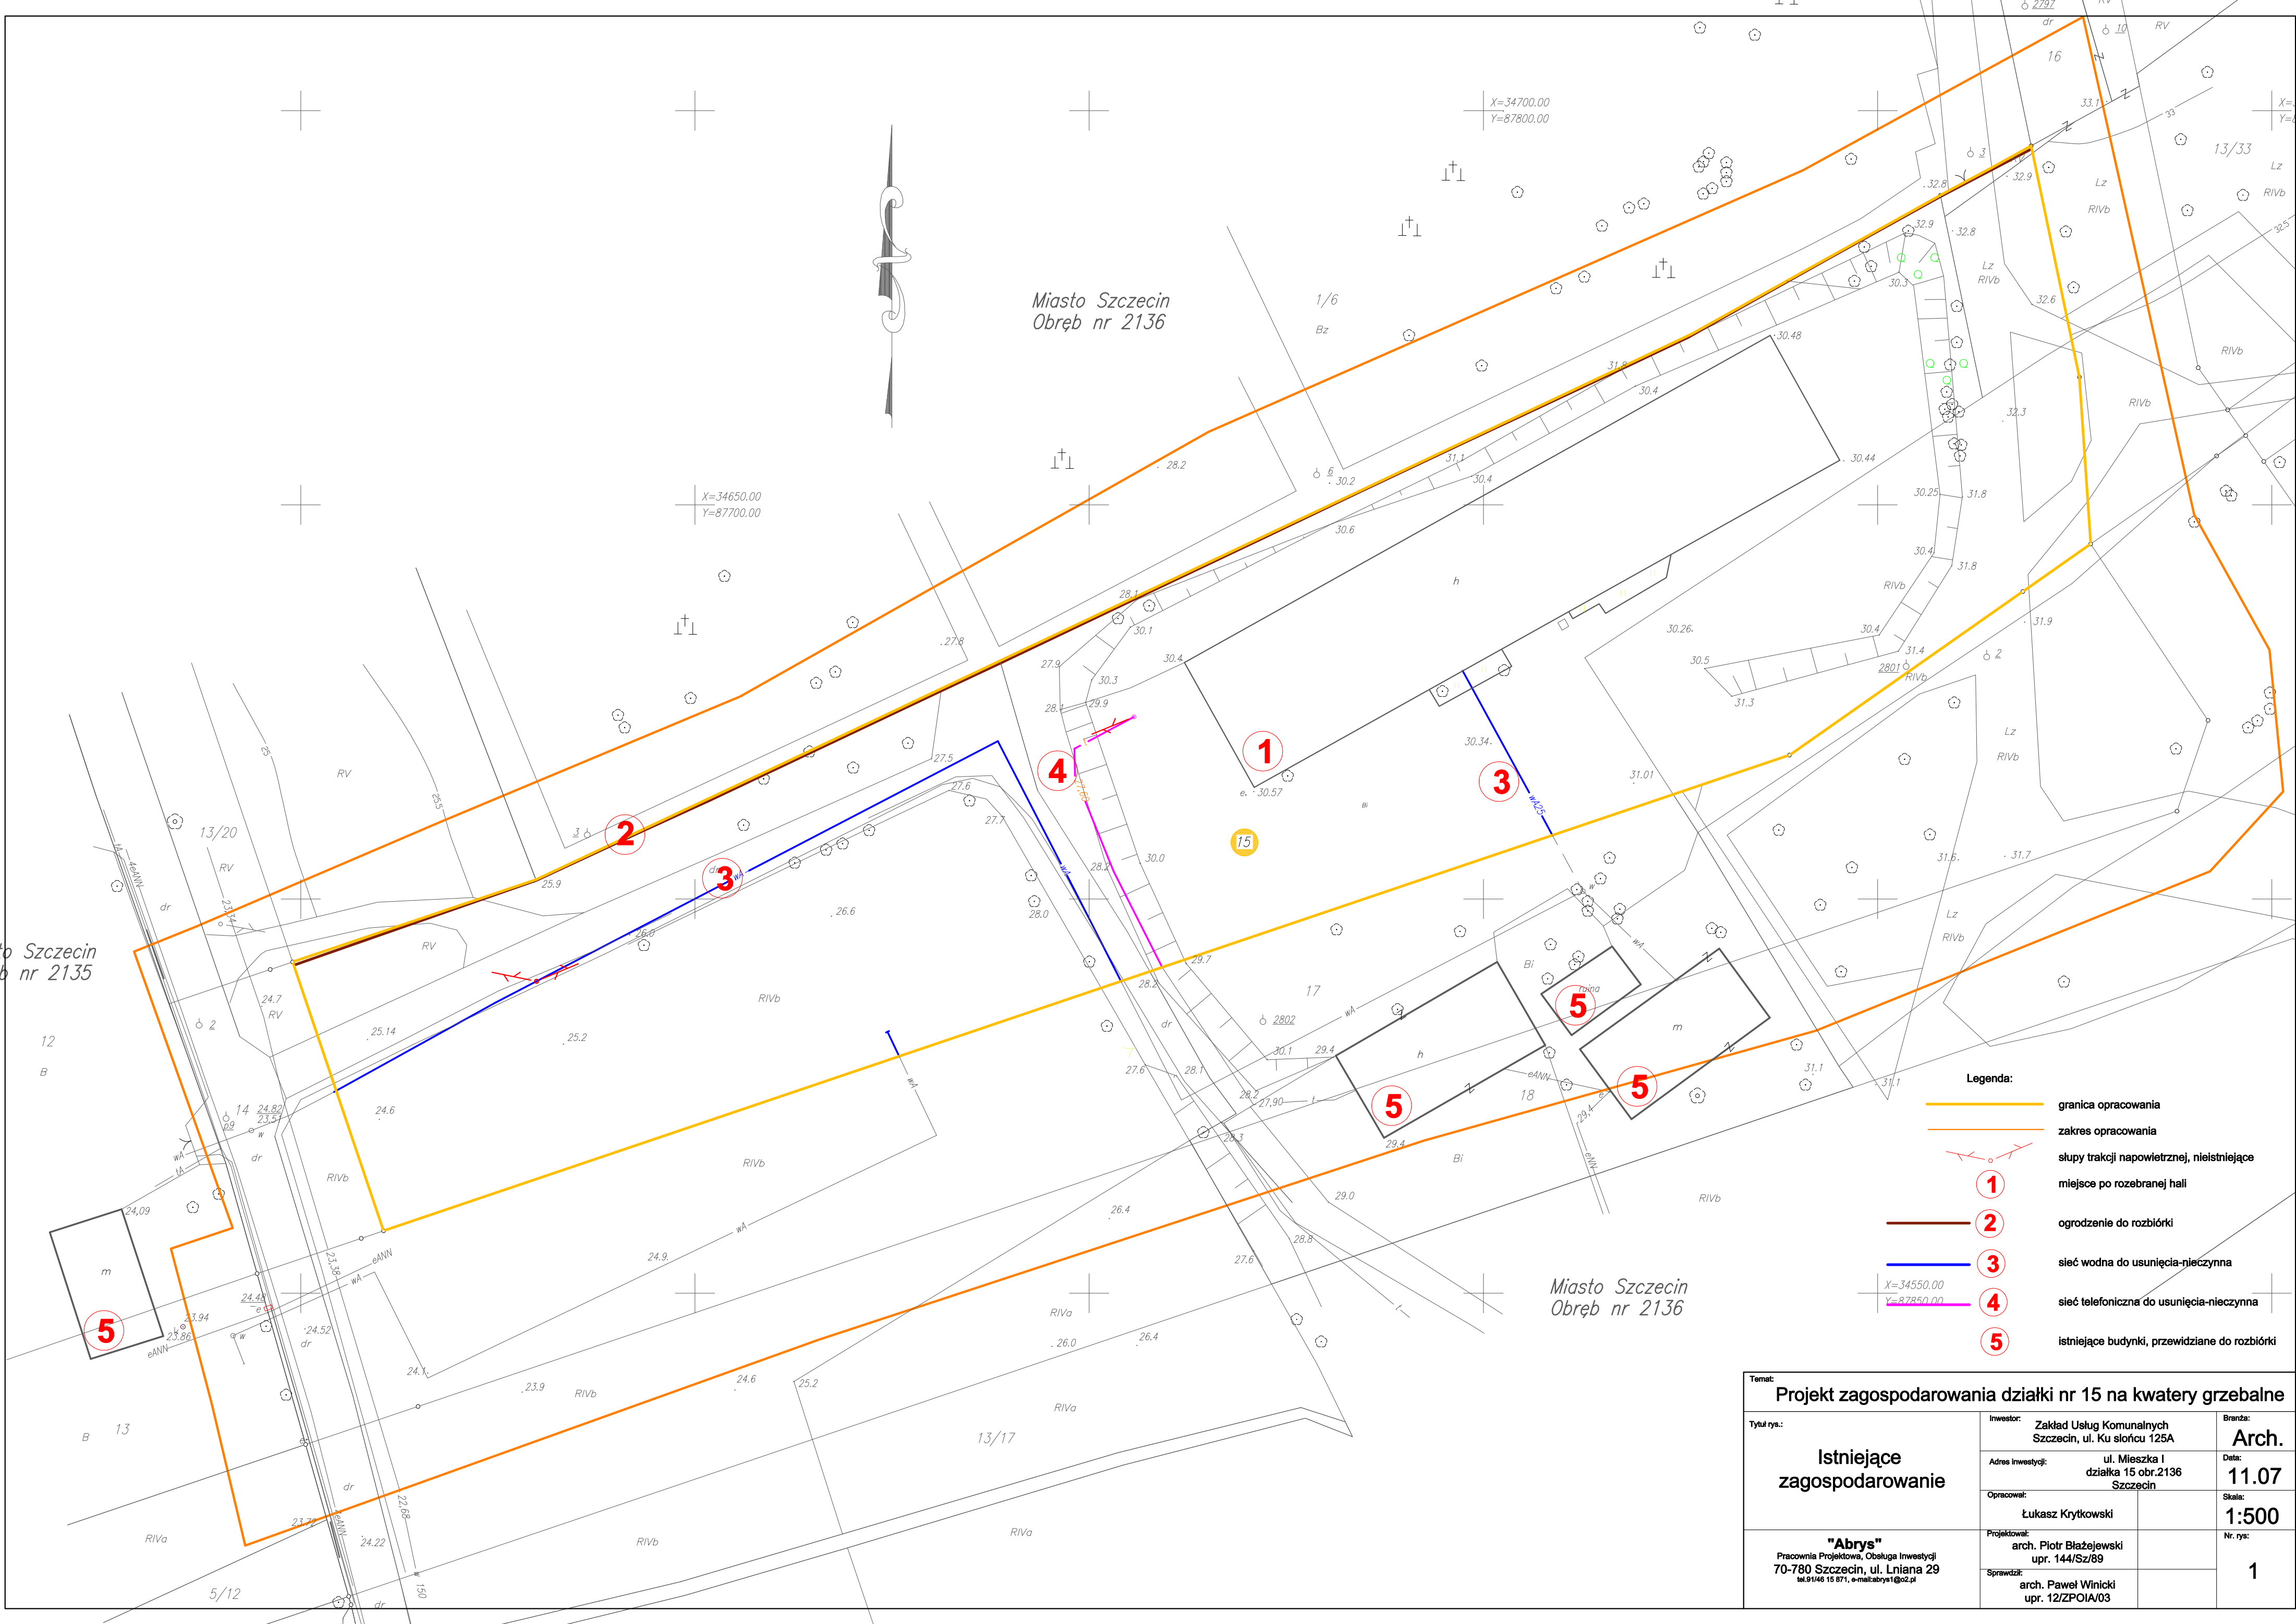

- Legenda:**
- granica opracowania
 - zakres opracowania
 - stupy trakcji napowietrznej, nieistniejące
 - 1 miejsce po rozebranej hali
 - 2 ogrodzenie do rozbioru
 - 3 sieć wodna do usunięcia-nieczna
 - 4 sieć telefoniczna do usunięcia-nieczna
 - 5 istniejące budynki, przewidziane do rozbioru

Temat: Projekt zagospodarowania działki nr 15 na kwatery grzebalne		
Tytuł rys.: Istniejące zagospodarowanie	Investor: Zakład Usług Komunalnych Szczecin, ul. Ku słońcu 125A	Branda: Arch.
	Adres inwestycji: ul. Mieszka I działka 15 obr.2136 Szczecin	Data: 11.07
	Opracował: Łukasz Krytkowski	Skala: 1:500
	Projektował: arch. Piotr Błażejowski upr. 144/Sz/89	Nr. rys.: 1
Sprawdził: arch. Paweł Winicki upr. 12/ZPOIA/03		
Pracownia Projektowa, Obsługa Inwestycji 70-780 Szczecin, ul. Lniana 29 tel.9146 15 871, e-mail:abrys1@o2.pl		