


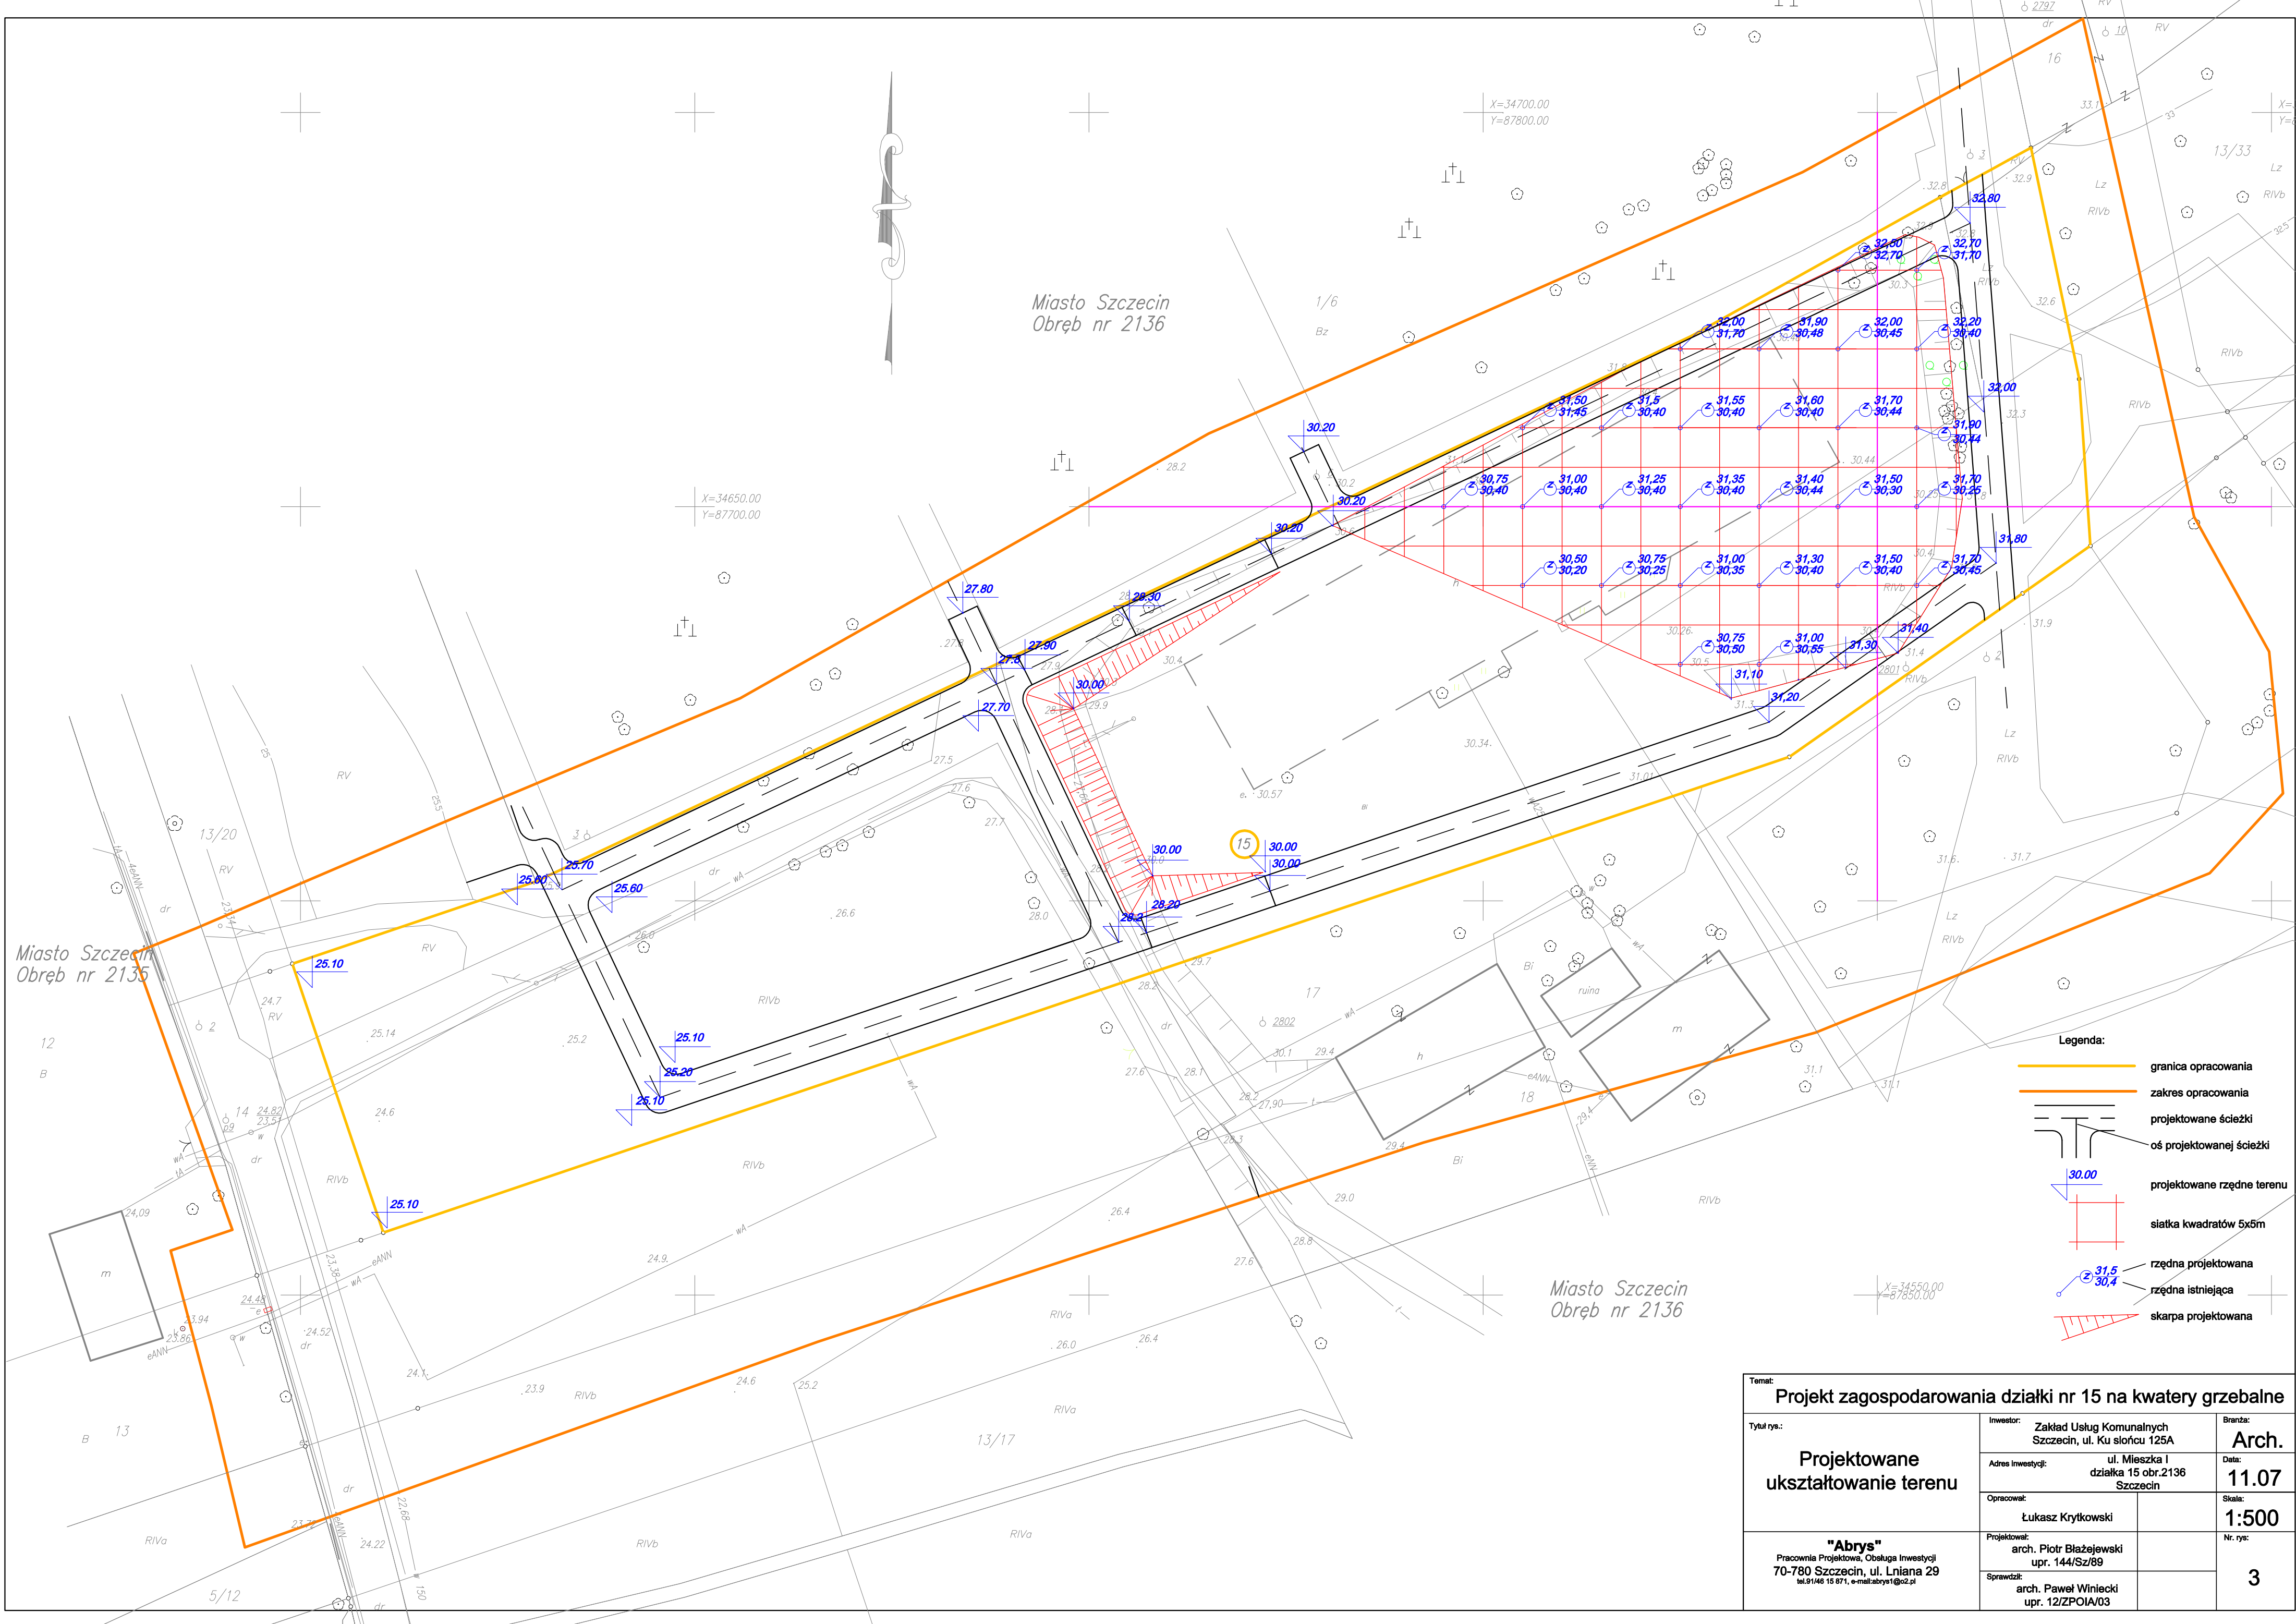

- Legenda:**
- granica opracowania
  - zakres opracowania
  - projektowane ścieżki
  - oś projektowanej ścieżki
  - projektowane rzędne terenu
  - siatka kwadratów 5x5m
  - rzędna projektowana
  - rzędna istniejąca
  - skarpa projektowana

|   |                                                                       |                  |
|---|-----------------------------------------------------------------------|------------------|
| Temat:<br>Projekt zagospodarowania działki nr 15 na kwatery grzebalne                                               |                                                                       |                  |
| Tytuł rys.:<br><br>Projektowane ukształtowanie terenu                                                               | Inwestor:<br>Zakład Usług Komunalnych<br>Szczecin, ul. Ku słońcu 125A | Branża:<br>Arch. |
|   | Adres inwestycji:<br>ul. Mieszka I<br>działka 15 obr.2136<br>Szczecin | Data:<br>11.07   |
|   | Opracował:<br>Łukasz Krytkowski                                       | Skala:<br>1:500  |
|   | Projektował:<br>arch. Piotr Błażejewski<br>upr. 144/Sz/89             | Nr. rys.:<br>3   |
| Sprawdził:<br>arch. Paweł Winiński<br>upr. 12/ZPOIA/03                                                              |                                                                       |                  |
| Pracownia Projektowa, Obsługa Inwestycji<br>70-780 Szczecin, ul. Lniana 29<br>tel.91/46 15 671, e-mail:abrys1@o2.pl |                                                                       |                  |