


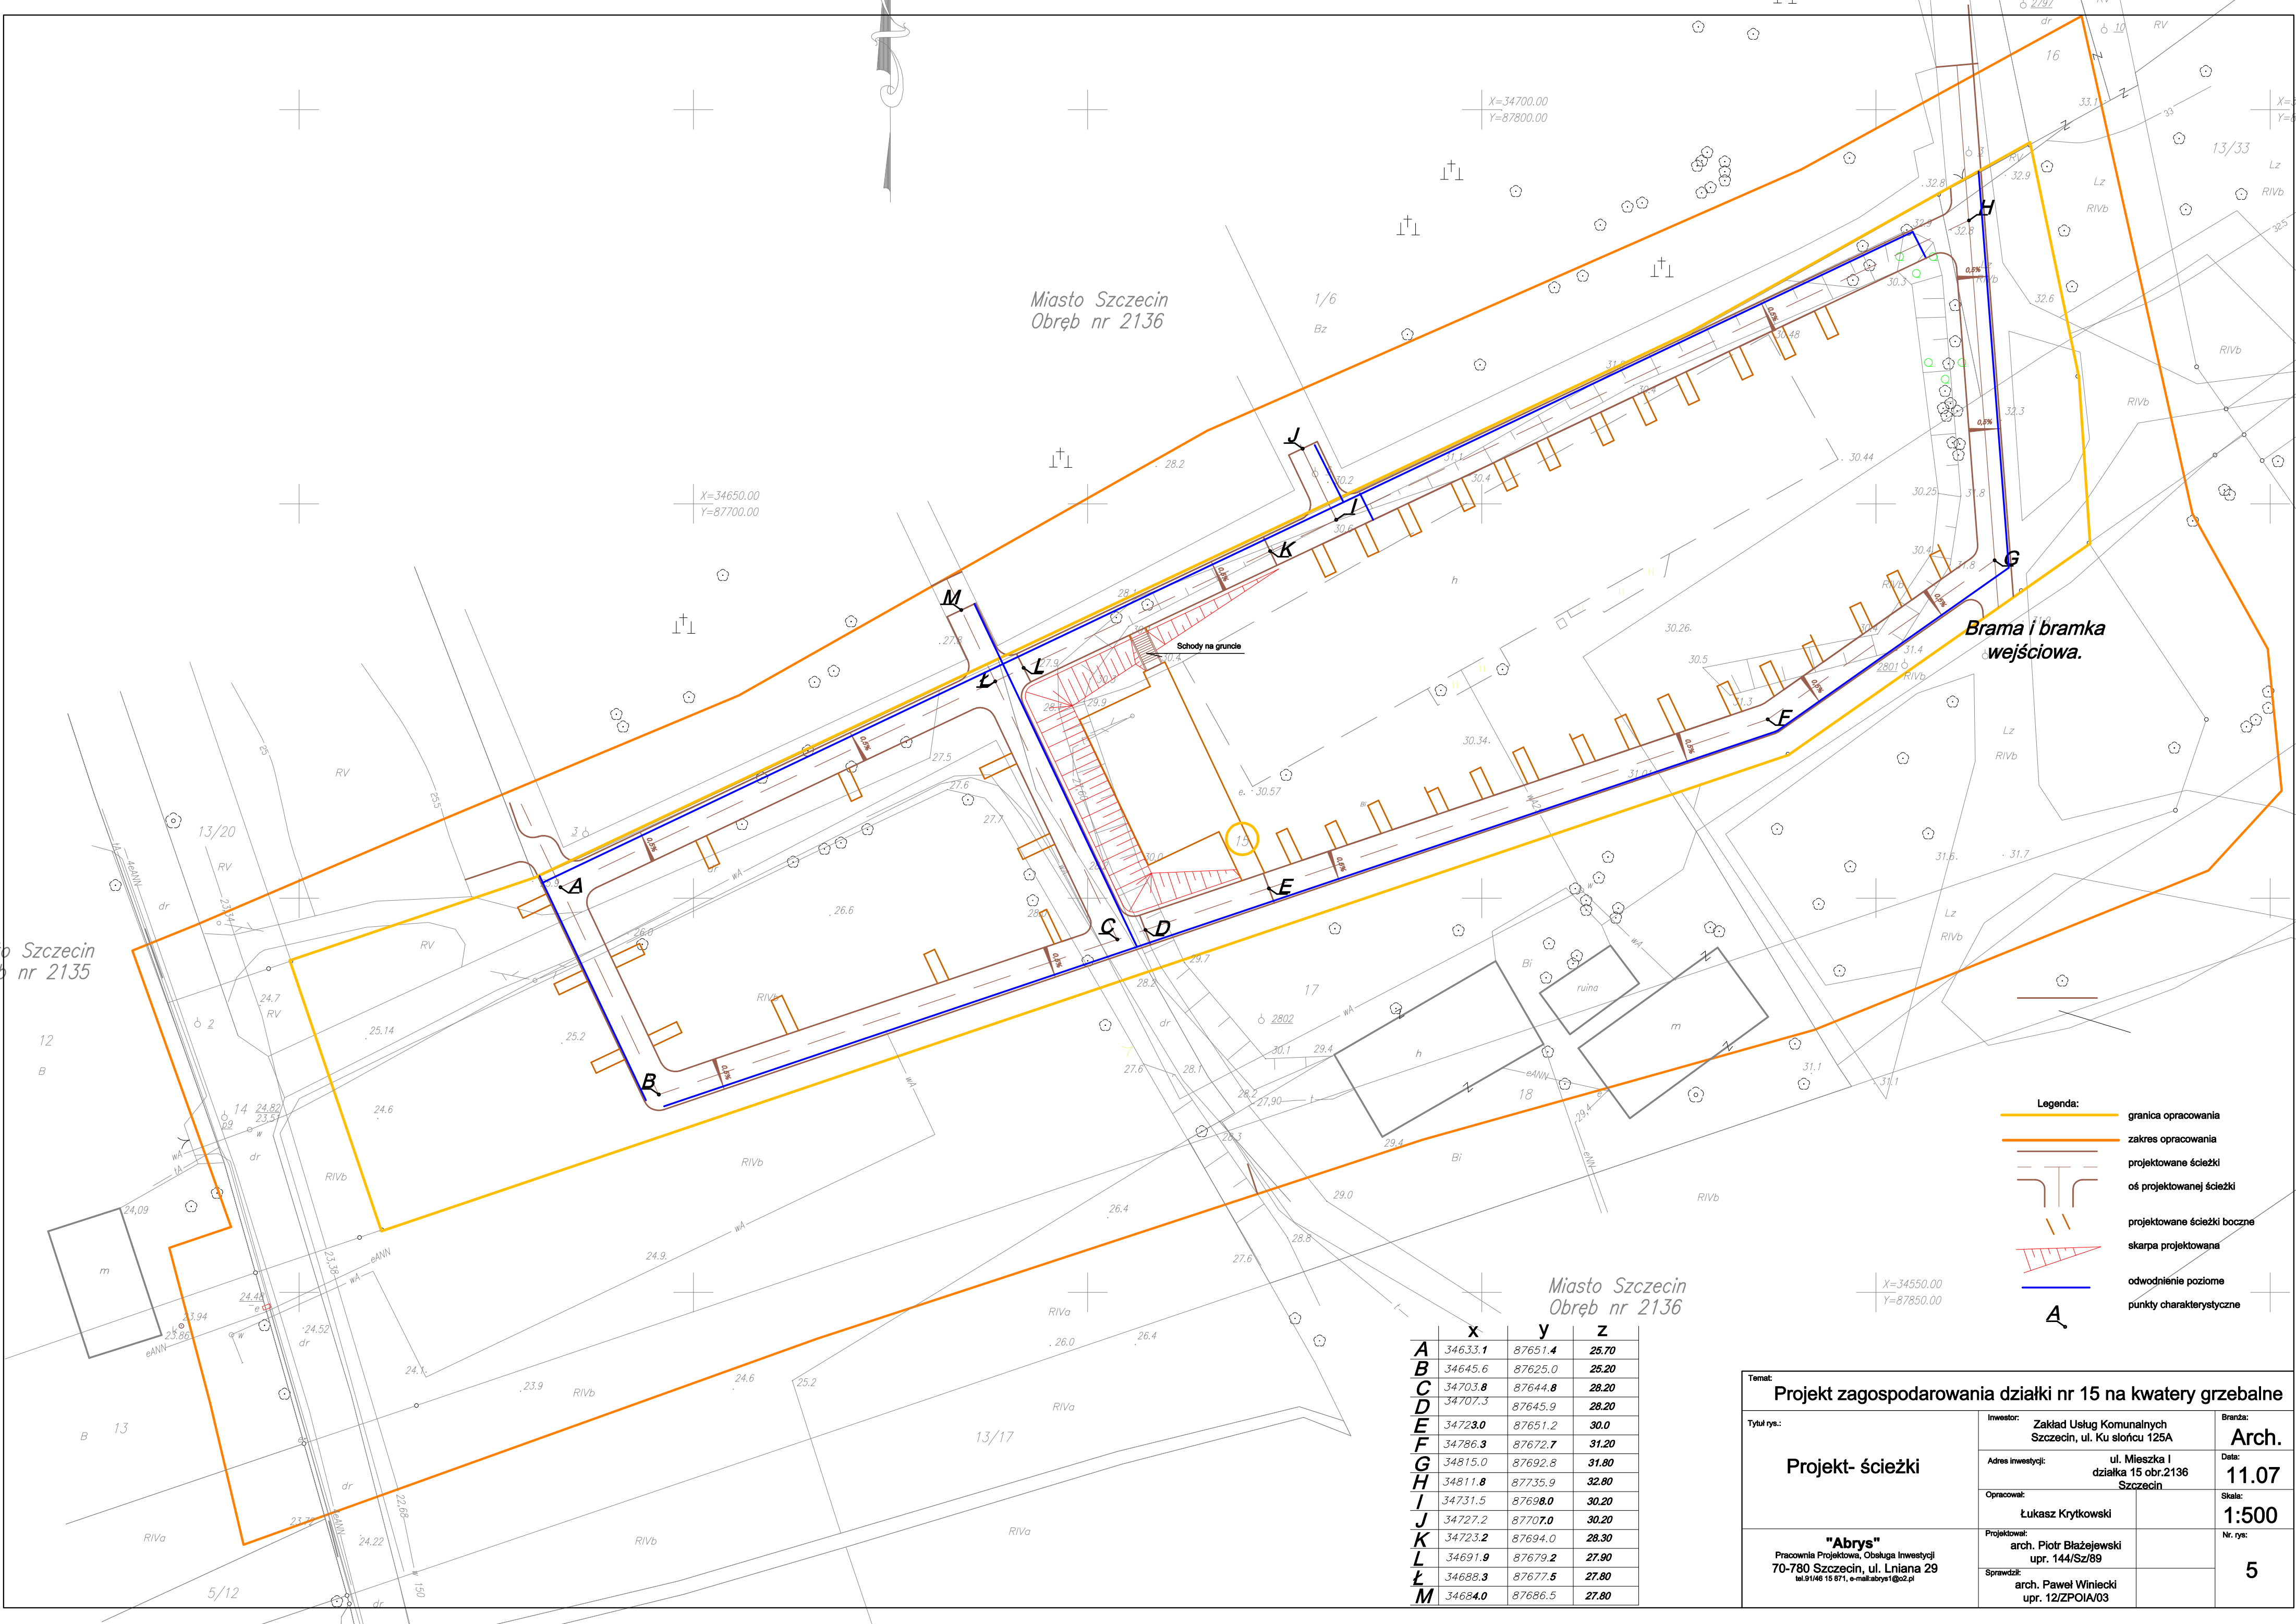

Legenda:

- granica opracowania
- zakres opracowania
- projektowane ścieżki
- oś projektowanej ścieżki
- projektowane ścieżki boczne
- skarpa projektowana
- odwodnienie poziome
- punkty charakterystyczne

	x	y	z
A	34633.1	87651.4	25.70
B	34645.6	87625.0	25.20
C	34703.8	87644.8	28.20
D	34707.3	87645.9	28.20
E	34723.0	87651.2	30.0
F	34786.3	87672.7	31.20
G	34815.0	87692.8	31.80
H	34811.8	87735.9	32.80
I	34731.5	87698.0	30.20
J	34727.2	87707.0	30.20
K	34723.2	87694.0	28.30
L	34691.9	87679.2	27.90
Ł	34688.3	87677.5	27.80
M	34684.0	87686.5	27.80

Temat: Projekt zagospodarowania działki nr 15 na kwatery grzebalne		
Tytuł rys.: Projekt- ścieżki	Investor: Zakład Usług Komunalnych Szczecin, ul. Ku słońcu 125A	Branża: Arch.
	Adres inwestycji: ul. Mieszka I działka 15 obr.2136 Szczecin	Data: 11.07
	Opracował: Łukasz Krytkowski	Skala: 1:500
	Projektował: arch. Piotr Błażejewski upr. 144/Sz/89	Nr. rys.: 5
Sprawdził: arch. Paweł Winięcki upr. 12/ZPOIA/03		

"Abrys"
Pracownia Projektowa, Obsługa Inwestycji
70-780 Szczecin, ul. Lniana 29
tel. 91 46 15 871, e-mail: abrys1@o2.pl