


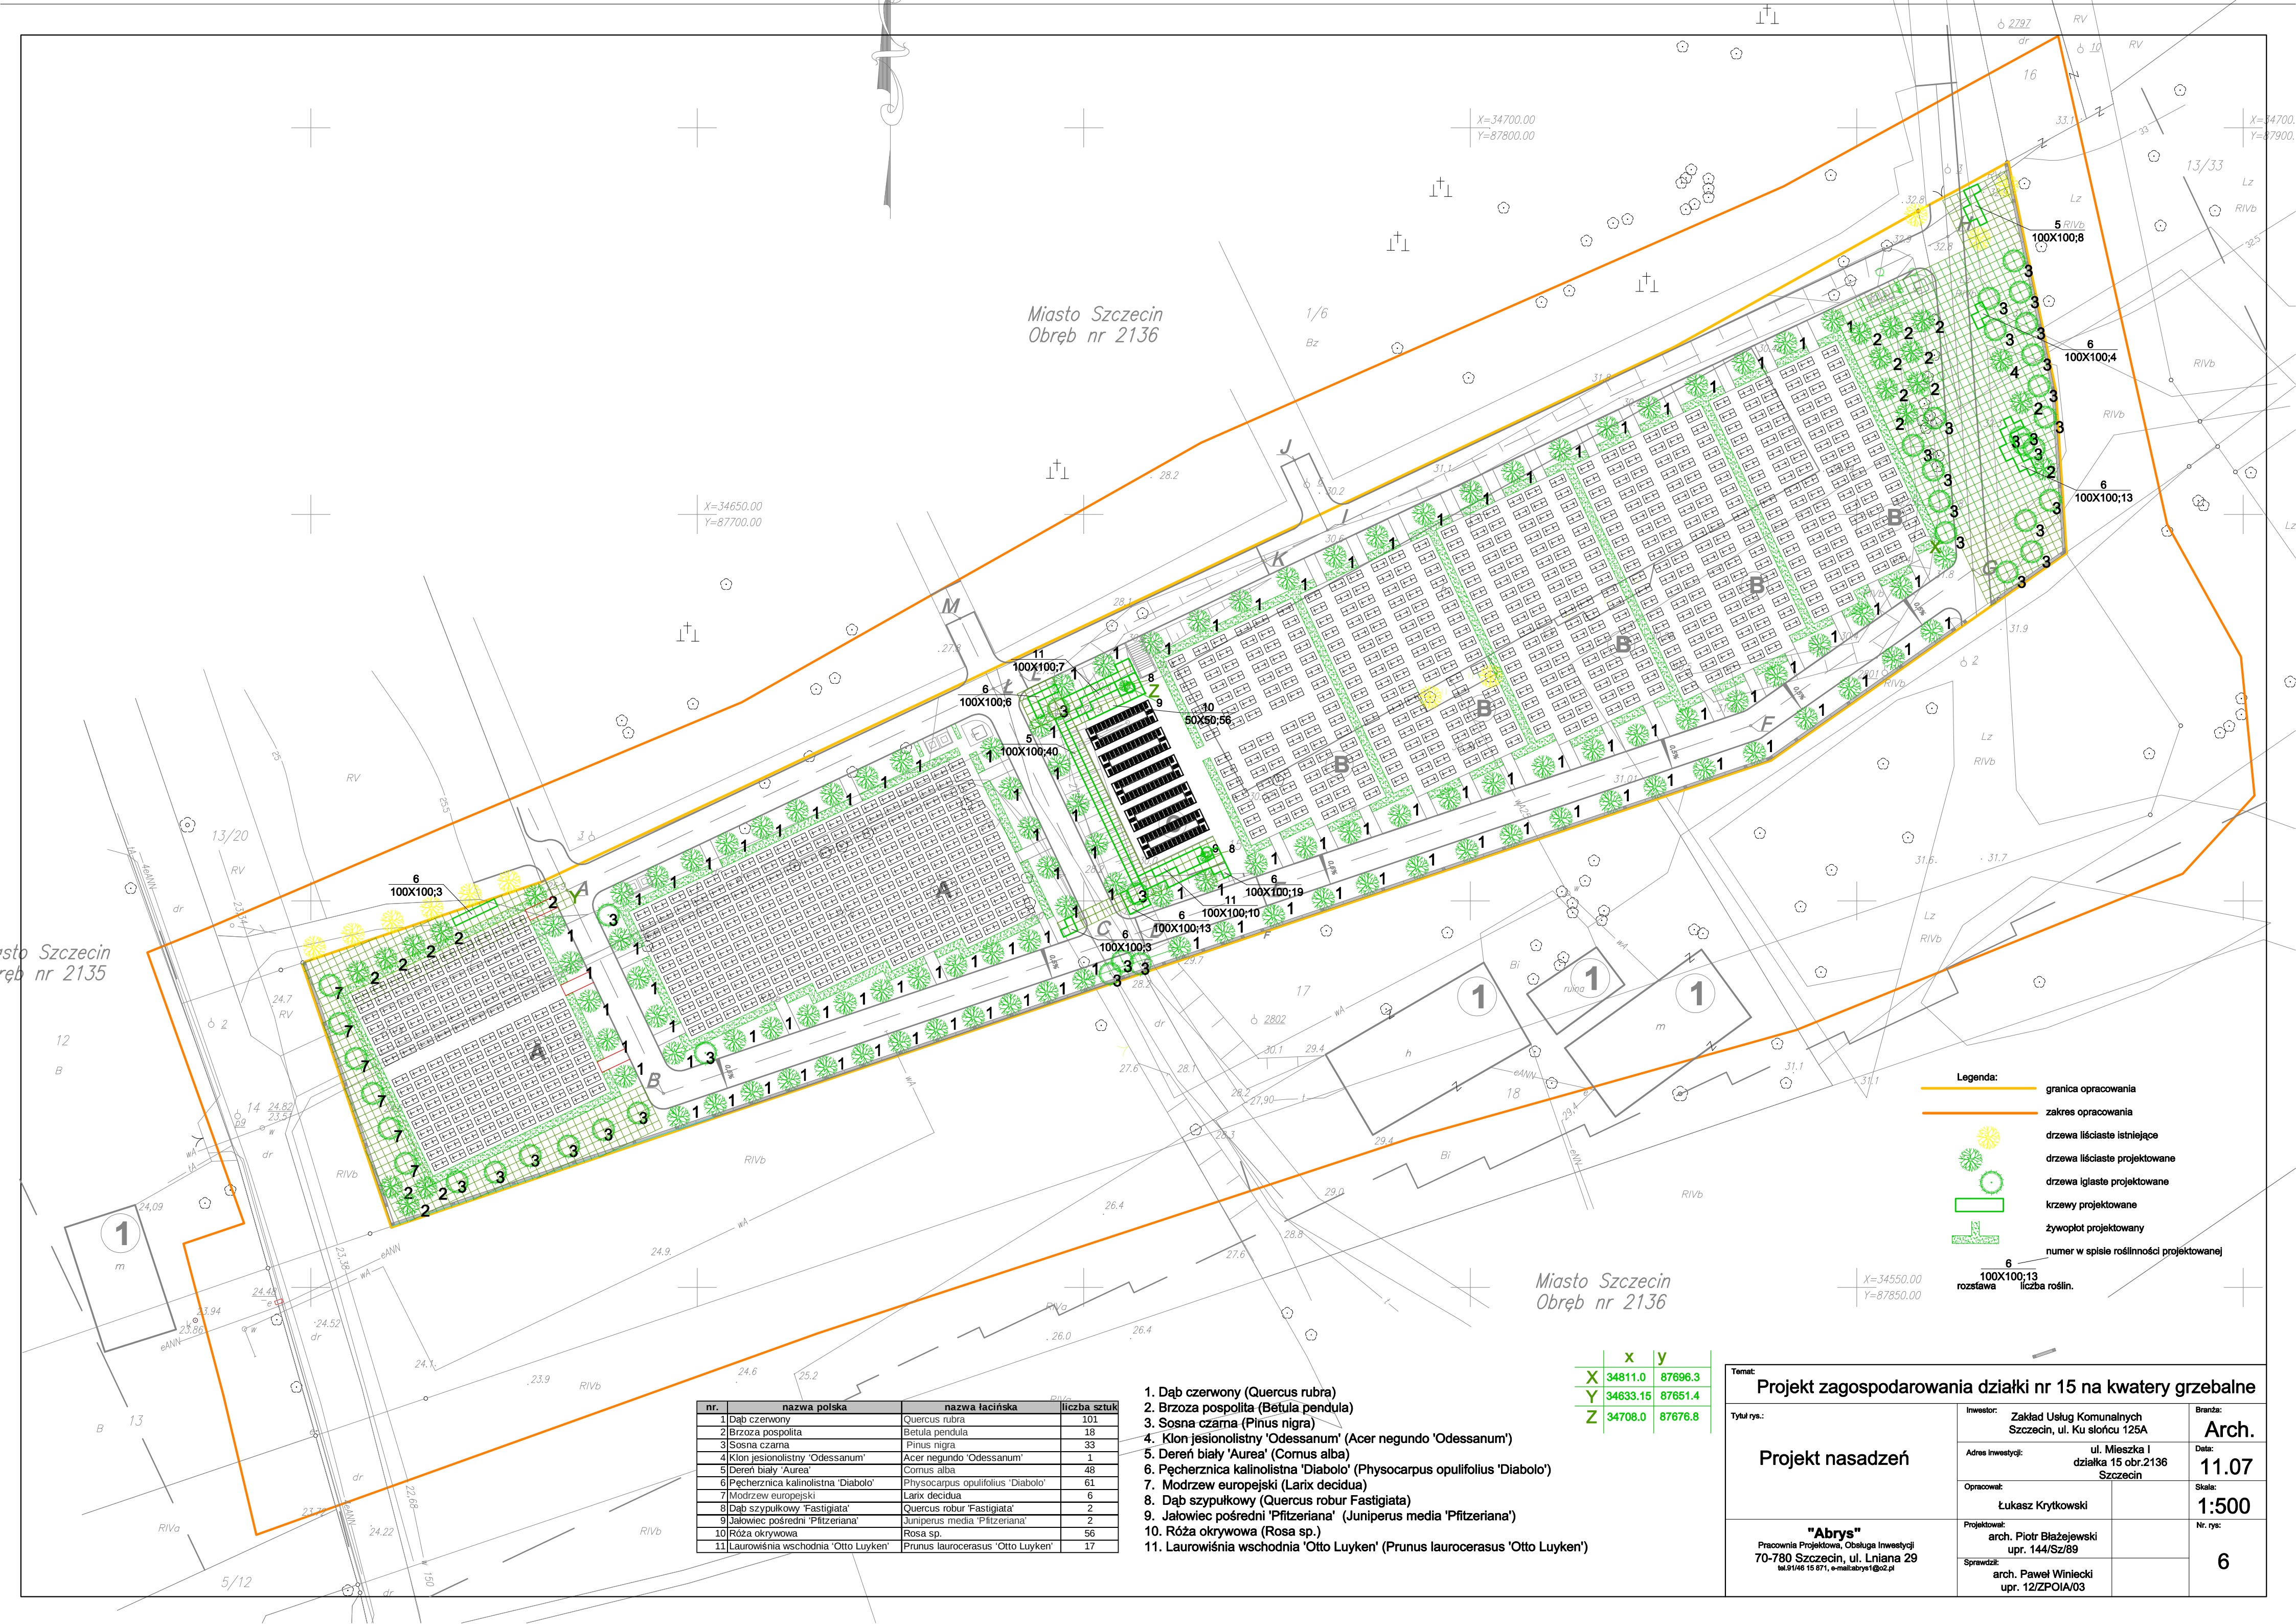

Miasto Szczecin
Obręb nr 2136

Miasto Szczecin
Obręb nr 2135

Miasto Szczecin
Obręb nr 2136

- Legenda:
- granica opracowania
 - zakres opracowania
 - drzewa liściaste istniejące
 - drzewa liściaste projektowane
 - drzewa iglaste projektowane
 - krzewy projektowane
 - żywiopłot projektowany
 - numer w spisie roślinności projektowanej
- 100X100;13
rozstaw
liczba roślin.

nr.	nazwa polska	nazwa łacińska	liczba sztuk
1	Dąb czerwony	Quercus rubra	101
2	Brzoza pospolita	Betula pendula	18
3	Sosna czarna	Pinus nigra	33
4	Klon jesionolistny 'Odessanum'	Acer negundo 'Odessanum'	1
5	Dereń biały 'Aurea'	Cornus alba	48
6	Pęcherznica kalinolistna 'Diabolo'	Physocarpus opulifolius 'Diabolo'	61
7	Modrzew europejski	Larix decidua	6
8	Dąb szypułkowy 'Fastigiata'	Quercus robur 'Fastigiata'	2
9	Jałowiec pośredni 'Pfitzeriana'	Juniperus media 'Pfitzeriana'	2
10	Róża okrywowa	Rosa sp.	56
11	Lauroviśnia wschodnia 'Otto Luyken'	Prunus laurocerasus 'Otto Luyken'	17

1. Dąb czerwony (Quercus rubra)
2. Brzoza pospolita (Betula pendula)
3. Sosna czarna (Pinus nigra)
4. Klon jesionolistny 'Odessanum' (Acer negundo 'Odessanum')
5. Dereń biały 'Aurea' (Cornus alba)
6. Pęcherznica kalinolistna 'Diabolo' (Physocarpus opulifolius 'Diabolo')
7. Modrzew europejski (Larix decidua)
8. Dąb szypułkowy (Quercus robur 'Fastigiata')
9. Jałowiec pośredni 'Pfitzeriana' (Juniperus media 'Pfitzeriana')
10. Róża okrywowa (Rosa sp.)
11. Lauroviśnia wschodnia 'Otto Luyken' (Prunus laurocerasus 'Otto Luyken')

	x	y
X	34811.0	87696.3
Y	34633.15	87651.4
Z	34708.0	87676.8

Temat: Projekt zagospodarowania działki nr 15 na kwatery grzebalne		
Tytuł rys.:	Investor: Zakład Usług Komunalnych Szczecin, ul. Ku słońcu 125A	Branda: Arch.
Projekt nasadzeń		Data: 11.07
Adres inwestycji: ul. Mieszka I działka 15 obr.2136 Szczecin		Skala: 1:500
Opracował: Łukasz Krytkowski		Nr. rys: 6
Projektował: arch. Piotr Błażejewski upr. 144/Sz/89		
Sprawdził: arch. Paweł Winięcki upr. 12/ZPOIA/03		
"Abrys" Pracownia Projektowa, Obsługa Inwestycji 70-780 Szczecin, ul. Lniana 29 tel.91466 15 871, e-mail:abrys1@o2.pl		