


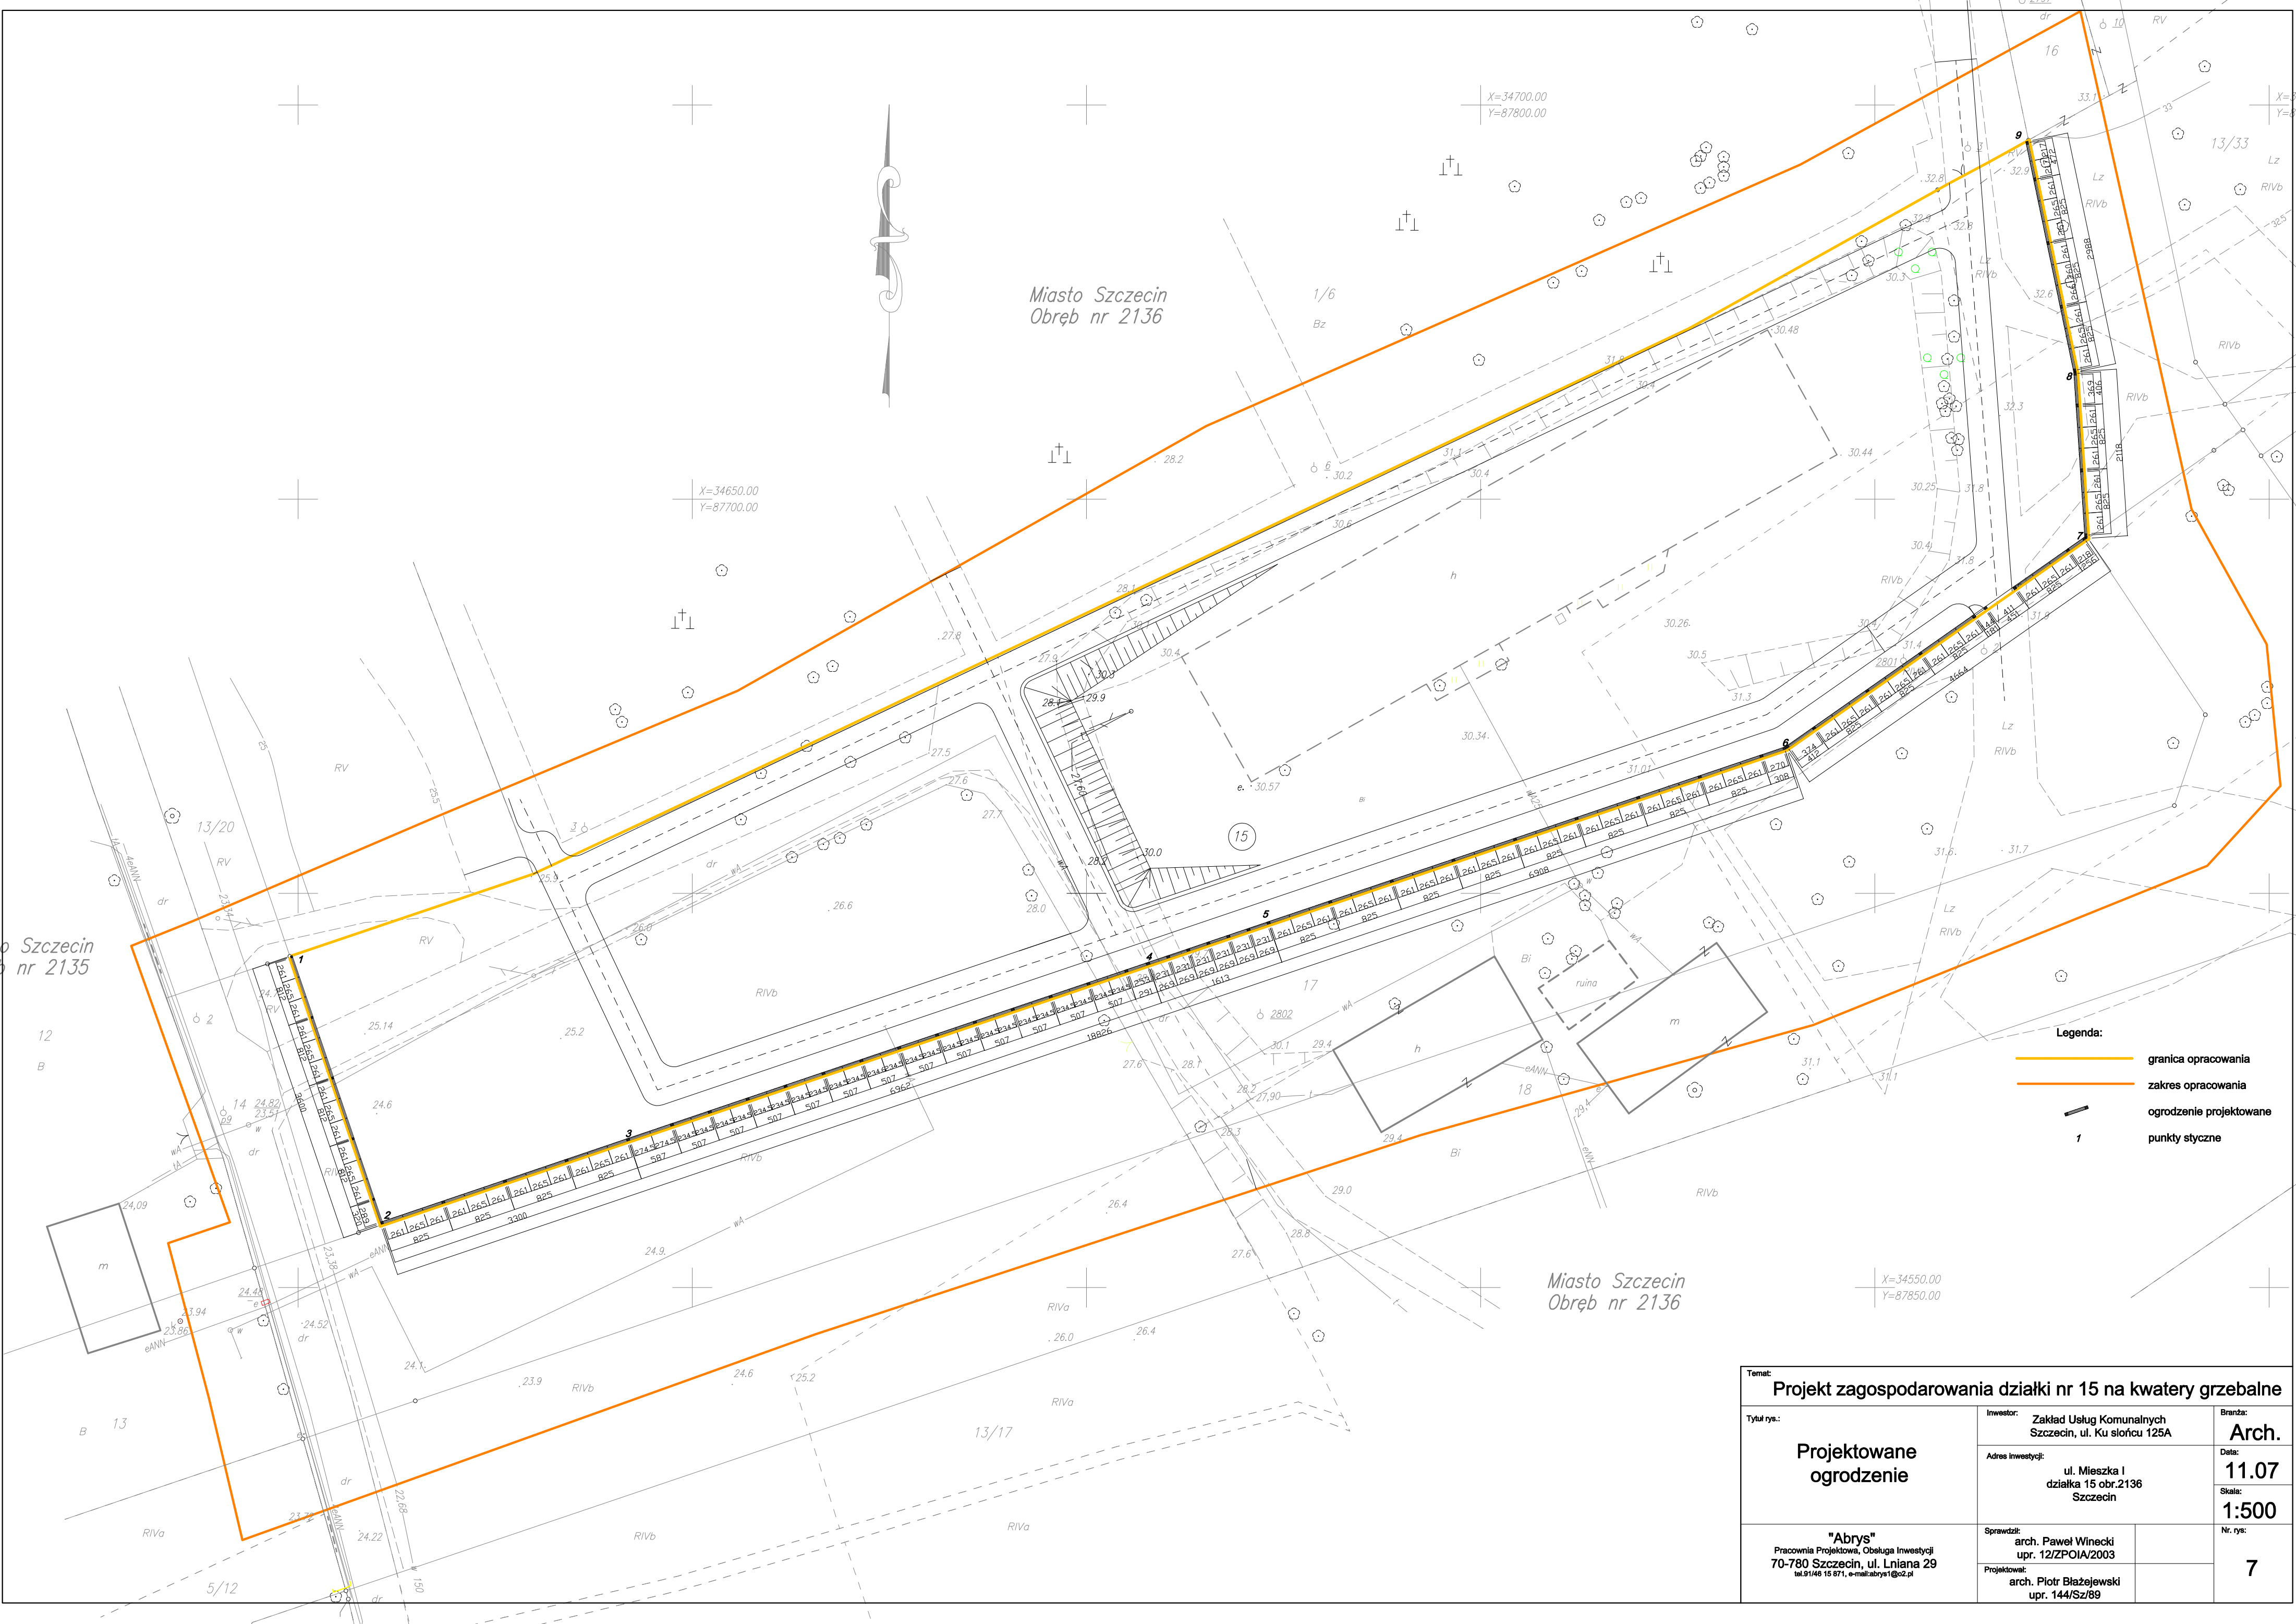

- Legenda:**
- granica opracowania
 - zakres opracowania
 - ogrodzenie projektowane
 - punkty styczne

Temat: Projekt zagospodarowania działki nr 15 na kwatery grzebalne		
Tytuł rys.: Projektowane ogrodzenie	Investor: Zakład Usług Komunalnych Szczecin, ul. Ku słońcu 125A	Branża: Arch.
	Adres inwestycji: ul. Mieszka I działka 15 obr.2136 Szczecin	Data: 11.07
Pracownia Projektowa, Obsługa Inwestycji 70-780 Szczecin, ul. Lniana 29 tel.91/46 15 871, e-mail:abrys1@o2.pl	Sprawdził: arch. Paweł Winecki upr. 12/ZPOIA/2003	Skala: 1:500
	Projektował: arch. Piotr Błażejowski upr. 144/Sz/89	Nr. rys.: 7