


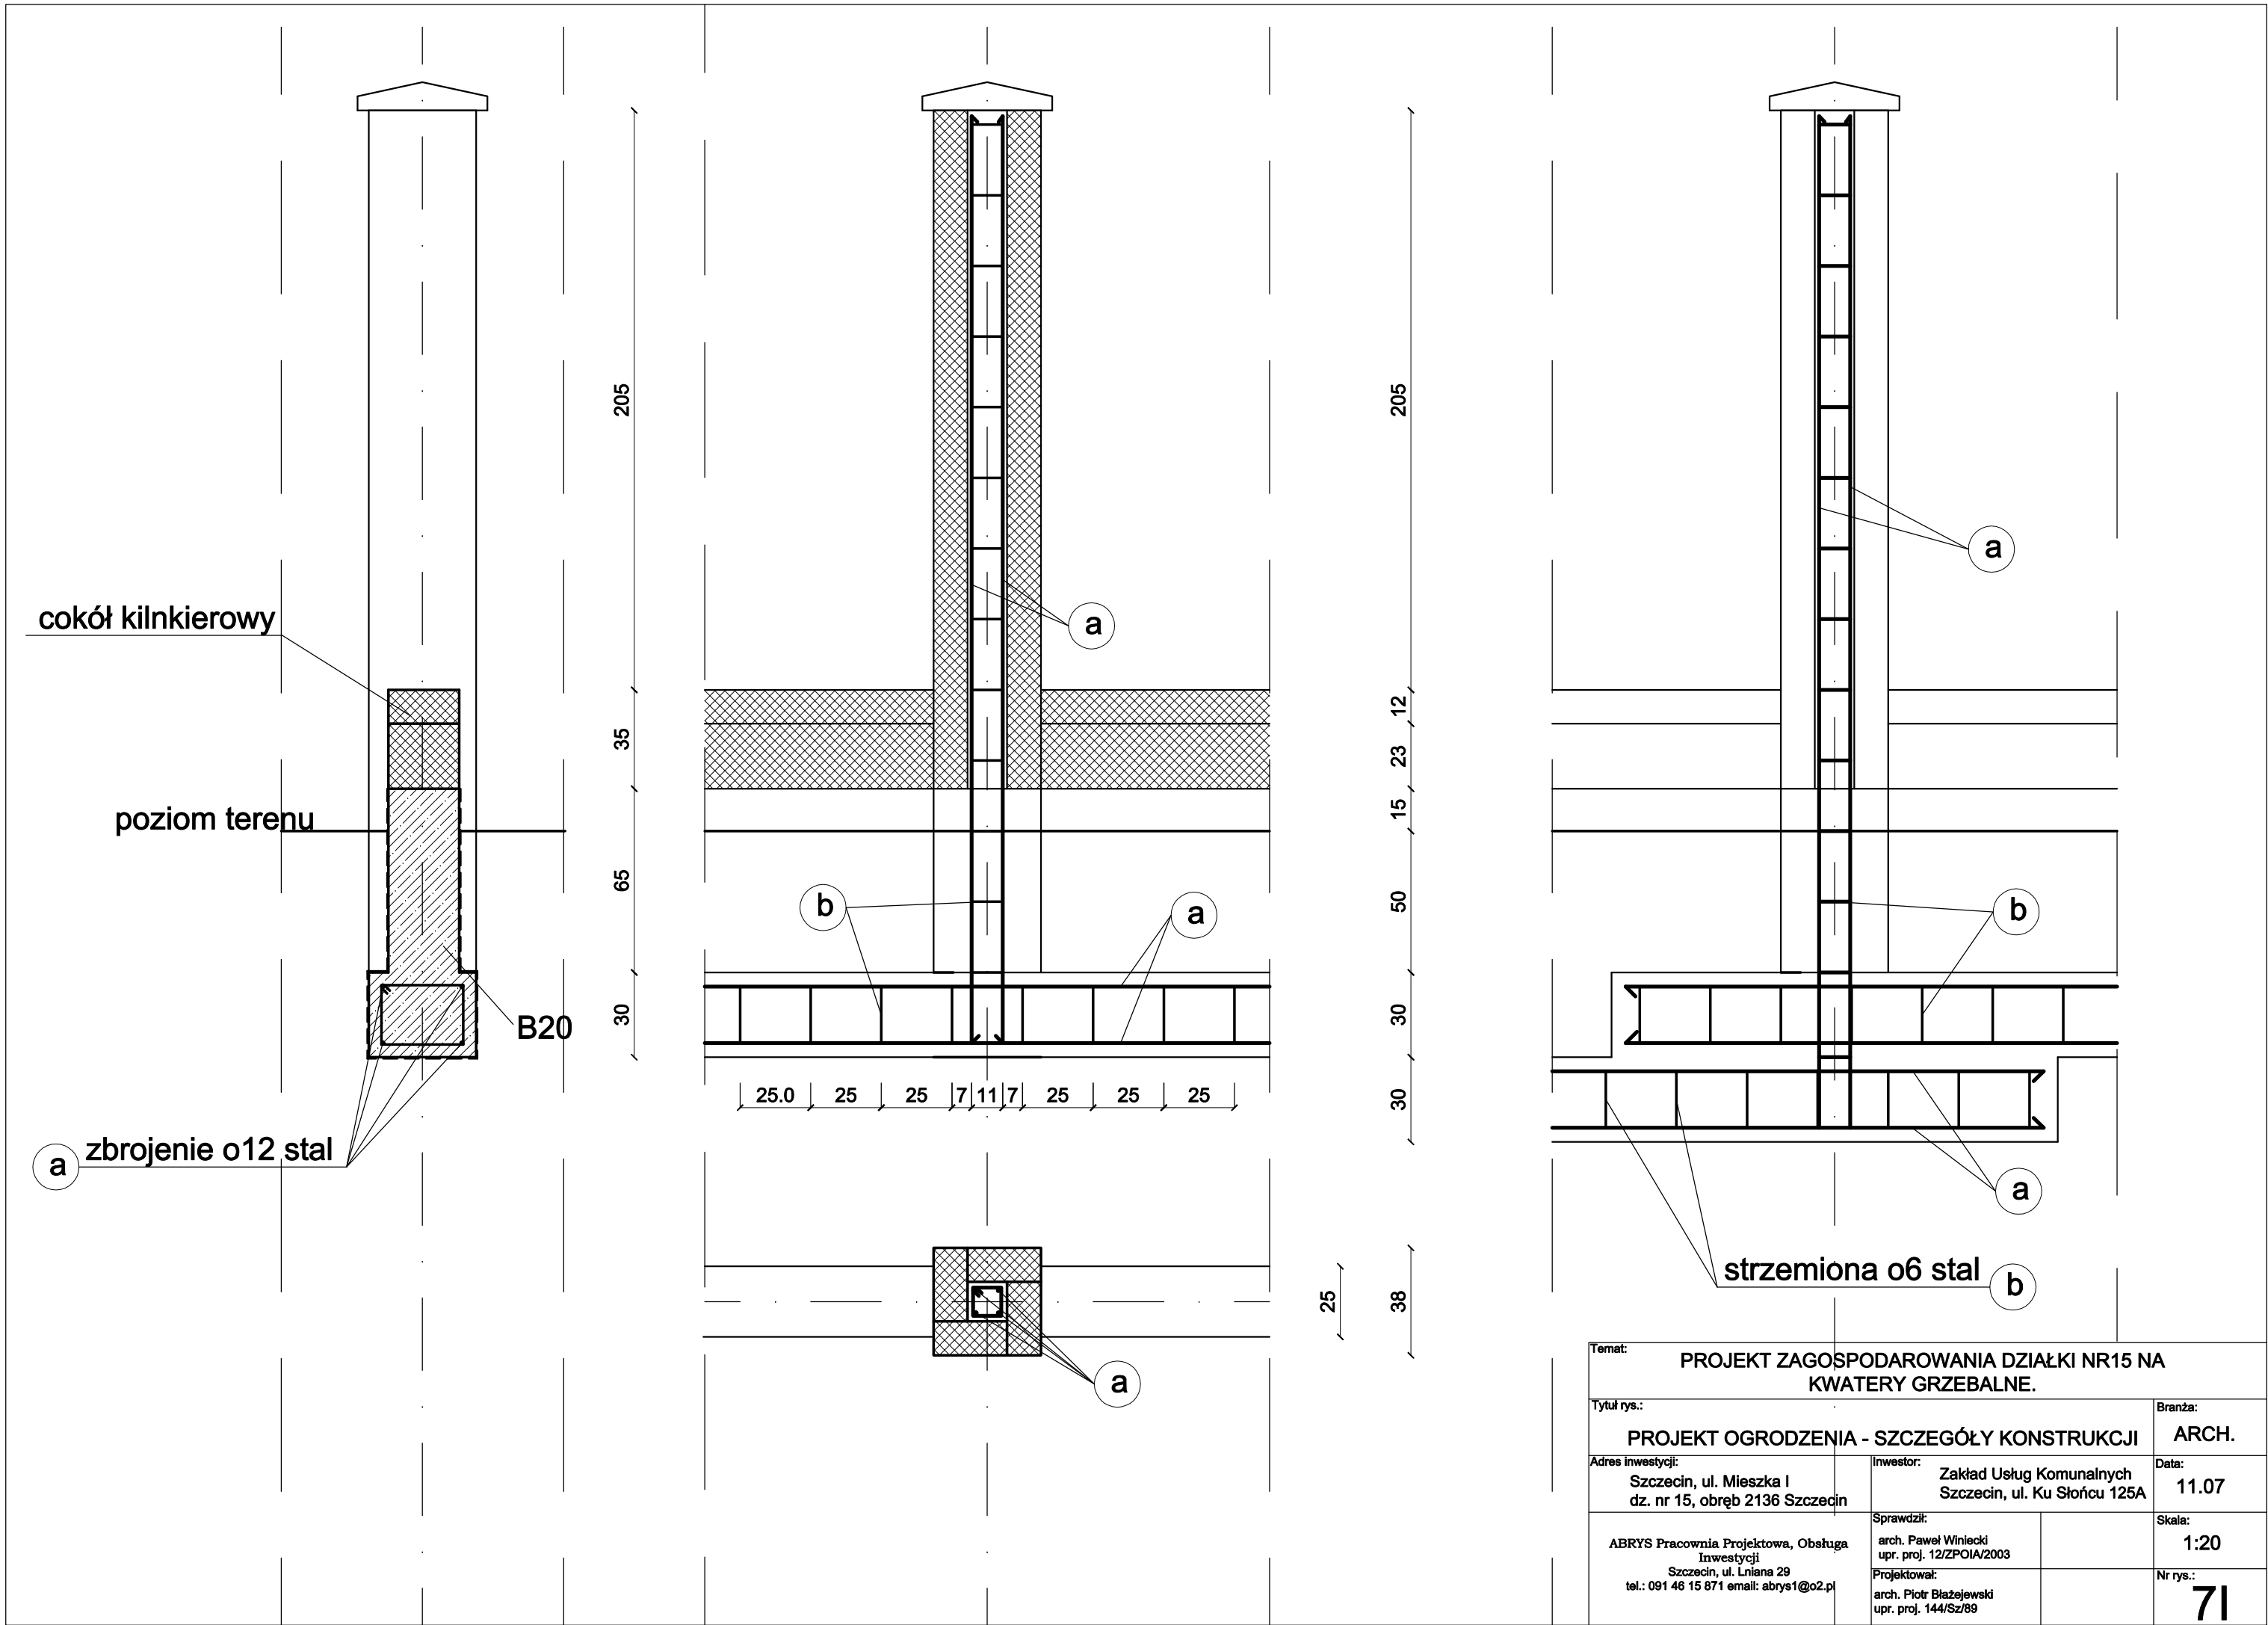

Temat: PROJEKT ZAGOSPODAROWANIA DZIAŁKI NR15 NA KWATERY GRZEBALNE.			
Tytuł rys.: PROJEKT OGRODZENIA - SZCZEGÓŁY KONSTRUKCJI			Branża: ARCH.
Adres inwestycji: Szczecin, ul. Mieszka I dz. nr 15, obręb 2136 Szczecin		Inwestor: Zakład Usług Komunalnych Szczecin, ul. Ku Słońcu 125A	Data: 11.07
ABRYS Pracownia Projektowa, Obsługa Inwestycji Szczecin, ul. Lniana 29 tel.: 091 46 15 871 email: abrys1@o2.pl		Sprawdził: arch. Paweł Winiecki upr. proj. 12/ZPOIA/2003 Projektował: arch. Piotr Błażejewski upr. proj. 144/Sz/89	Skala: 1:20 Nr rys.: 71