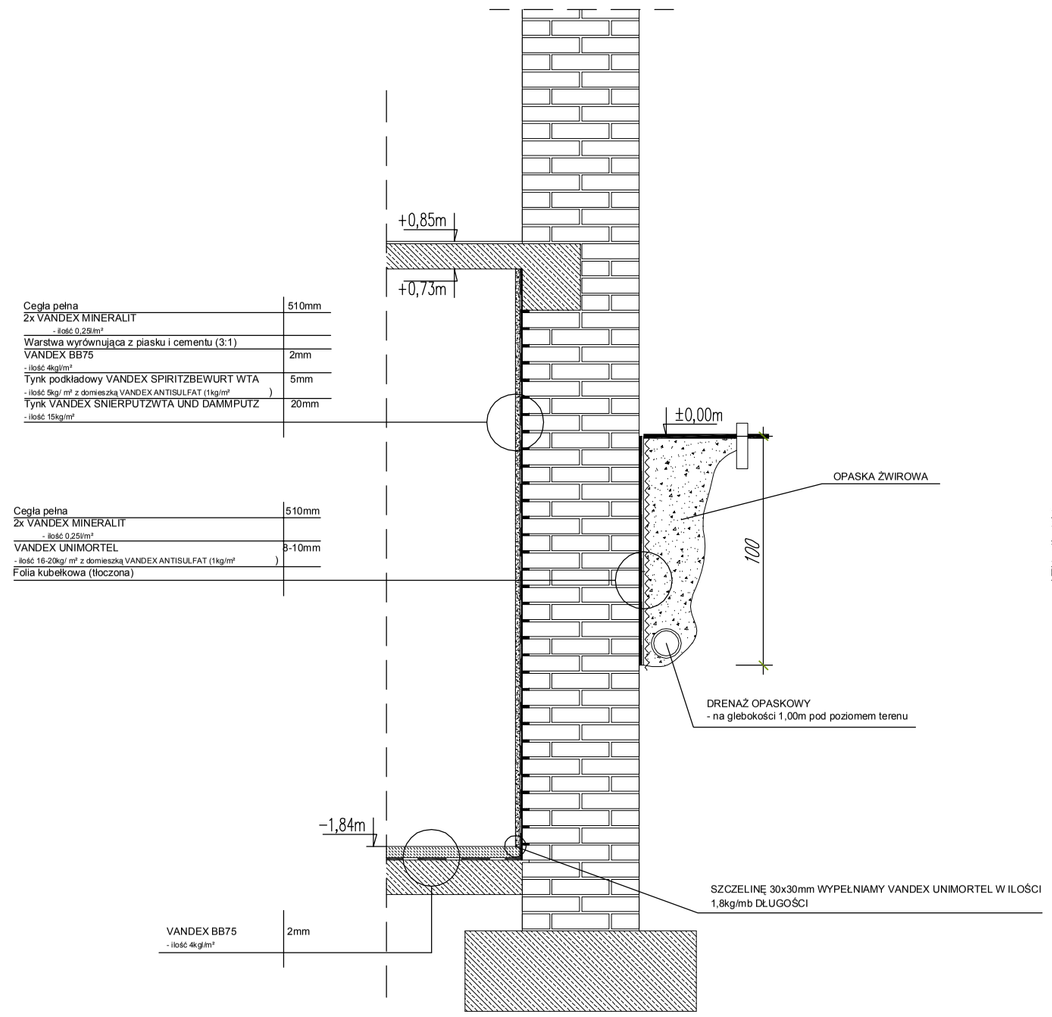

DETAL R01
skala 1:25

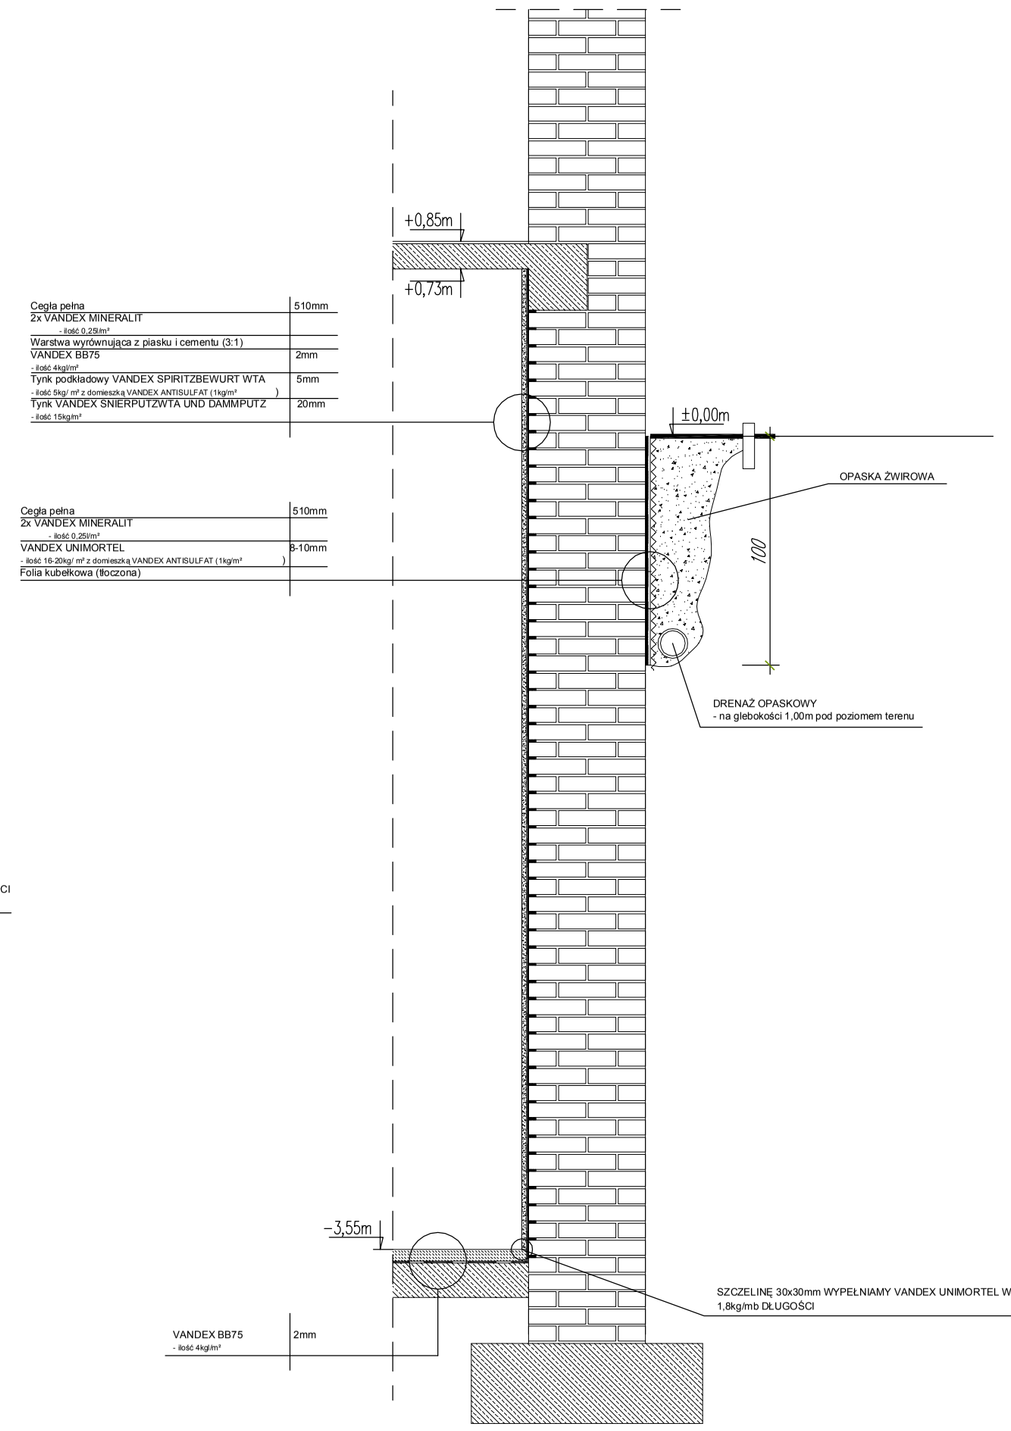

DETAL R02
skala 1:25

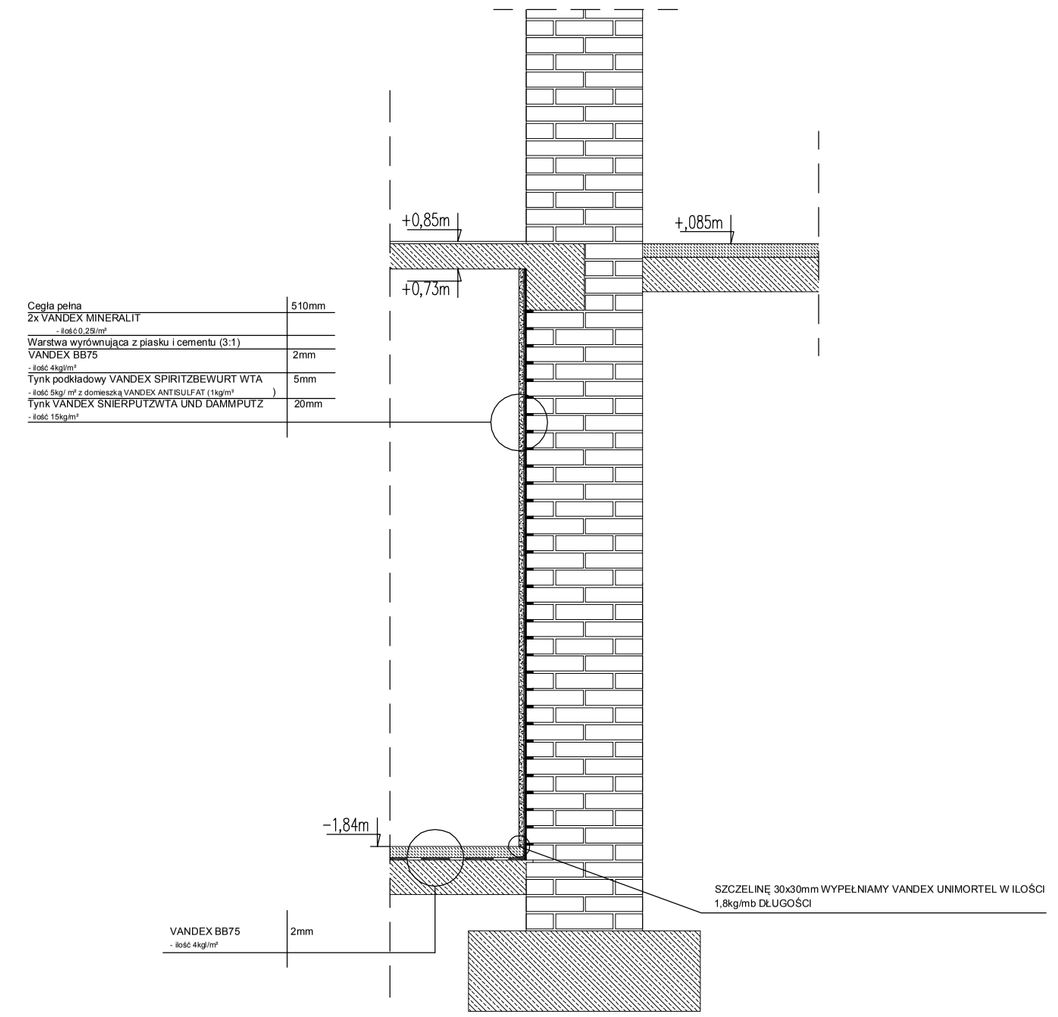

DETAL R04
skala 1:25

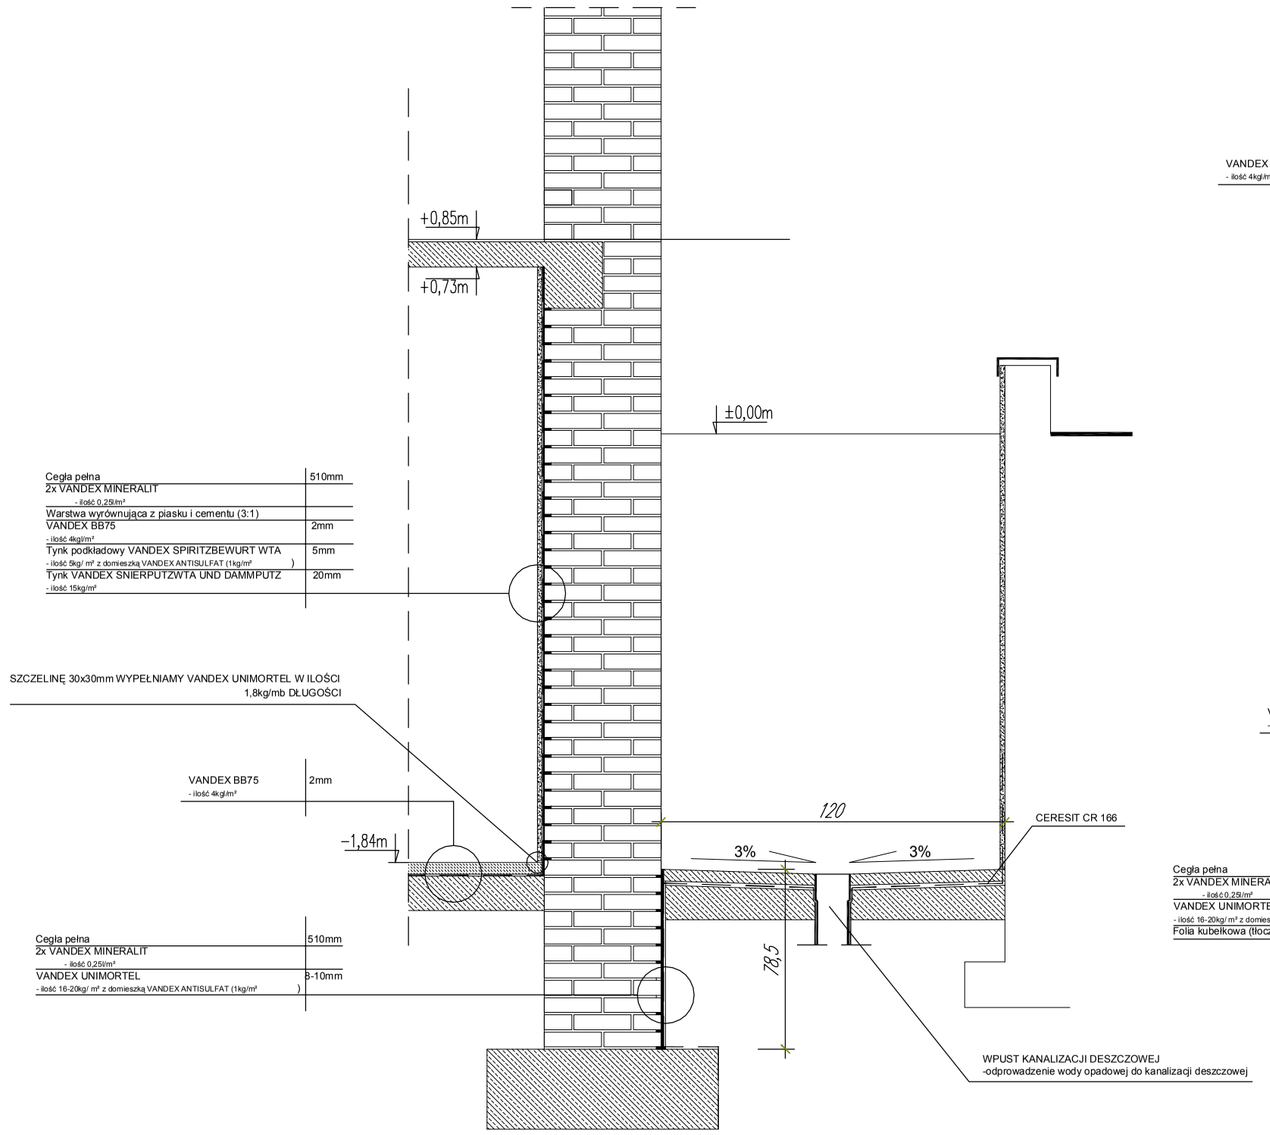

DETAL R03
skala 1:25

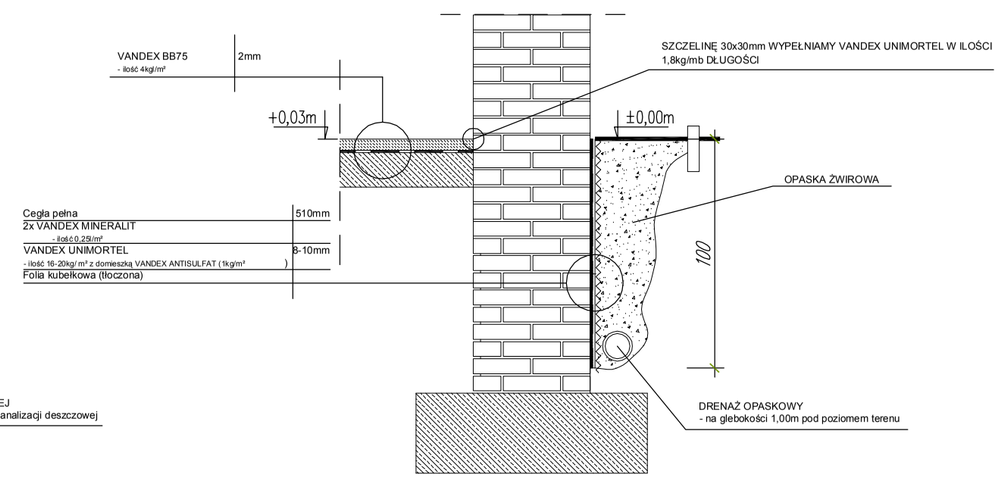

DETAL R06
skala 1:25

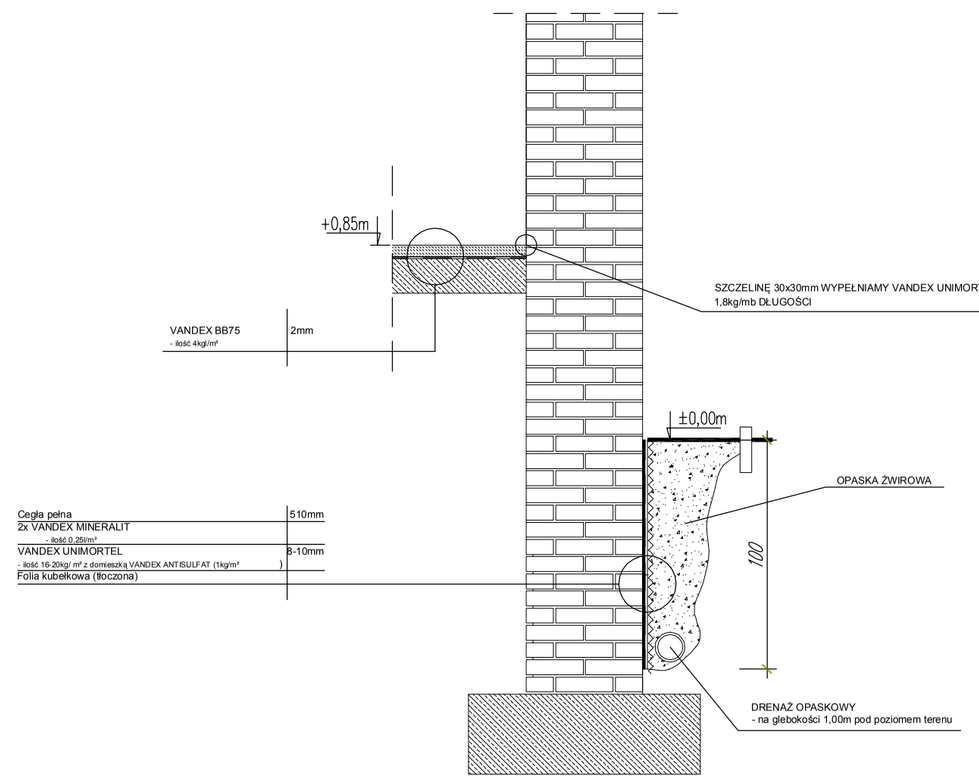

DETAL R05
skala 1:25

UWAGI:
1. Wszystkie wymiary sprawdzić na budowie.
2. Hydroizolacje pionową wykonać zgodnie z Opinią Techniczną załączoną do opracowania.
3. Hydroizolację poziomą zastąpić osuszaniem zgodnie z załącznikiem (Opinia Techniczna z dnia 16.02.2007)
4. Wszystkie prace skonsultować z osobą prowadzącą nadzór konserwatorski.

ZAMAWIAJĄCY	ZAKŁAD USŁUG KOMUNALNYCH		
OBIEKT	BRAMA GŁÓWNA CMENTARZA CENTRALNEGO Szczecin ul. Ku Słońcu 125A		
RODZAJ OPRAC.	HYDROIZOLACJA ŚCIAN ZEWNETRZNYCH		
ZESPÓŁ	IMIĘ I NAZWISKO	NR UPRAWN.	PODPIS
PROJEKTANT	arch. MARIUSZ TUSZYŃSKI	nr 19/SZ/97	
PROJEKTANT			
OPRACOWAŁ	mgr EWA PAŁACZ		
OPRACOWAŁ	arch. ARIEL KOZA		
OPRACOWAŁ			
SPRAWDZIŁ			

NR ZLEC. | DATA 03.2007

TREŚĆ RYSUNKU
DETALE
– skrzydło zachodnie

SKALA 1:25 | NR RYSUNKU 5

BRANŻA ARCH